



2 A
1 : 100

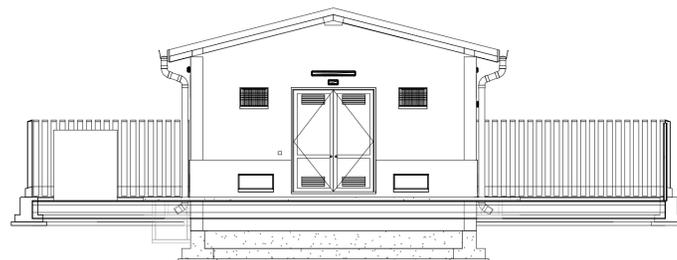

3 B
1 : 100

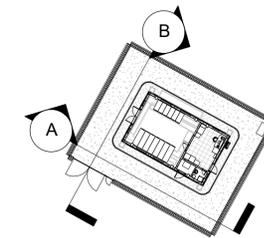

- Note:
- Le quote sono espresse in metri se non espressamente indicato
 - La quota di piazzale (+0.00) e pari a +71 s.l.m.

COMMITTENTE:



PROGETTAZIONE:



CUP J31H03000180008

DIREZIONE TECNICA

S.O. ENERGIA E TRAZIONE ELETTRICA

PROGETTO DI FATTIBILITA' TECNICO ECONOMICA DI 2ª FASE

NPP 0258 - GRONDA MERCI DI ROMA

GRONDA MERCI DI ROMA CINTURA NOTD

ELABORATO:

CTE VALLE AURELIA

Piazzale CTE Valle Aurelia - Sezioni

SCALA:

1:100

COMMESSA	LOTTO	FASE	ENTE	TIPO DOC.	OPERA/DISCIPLINA	PROGR.	REV.
NR4E	11	R	18	WA	SE1100	001	A

Revis.	Descrizione	Redatto	Data	Verificato	Data	Approvato	Data	Autorizzato
A	Emissione Definitiva	M. Brandimarte	Lug. 2021	N. Carones	Lug. 2021	T. Paolotti	Lug. 2021	G. Gucci Barbarini

File: NR4E-11-R-18-WA-SE1100-001-A.rvt