



SEZIONE IN PIANO - CURVA

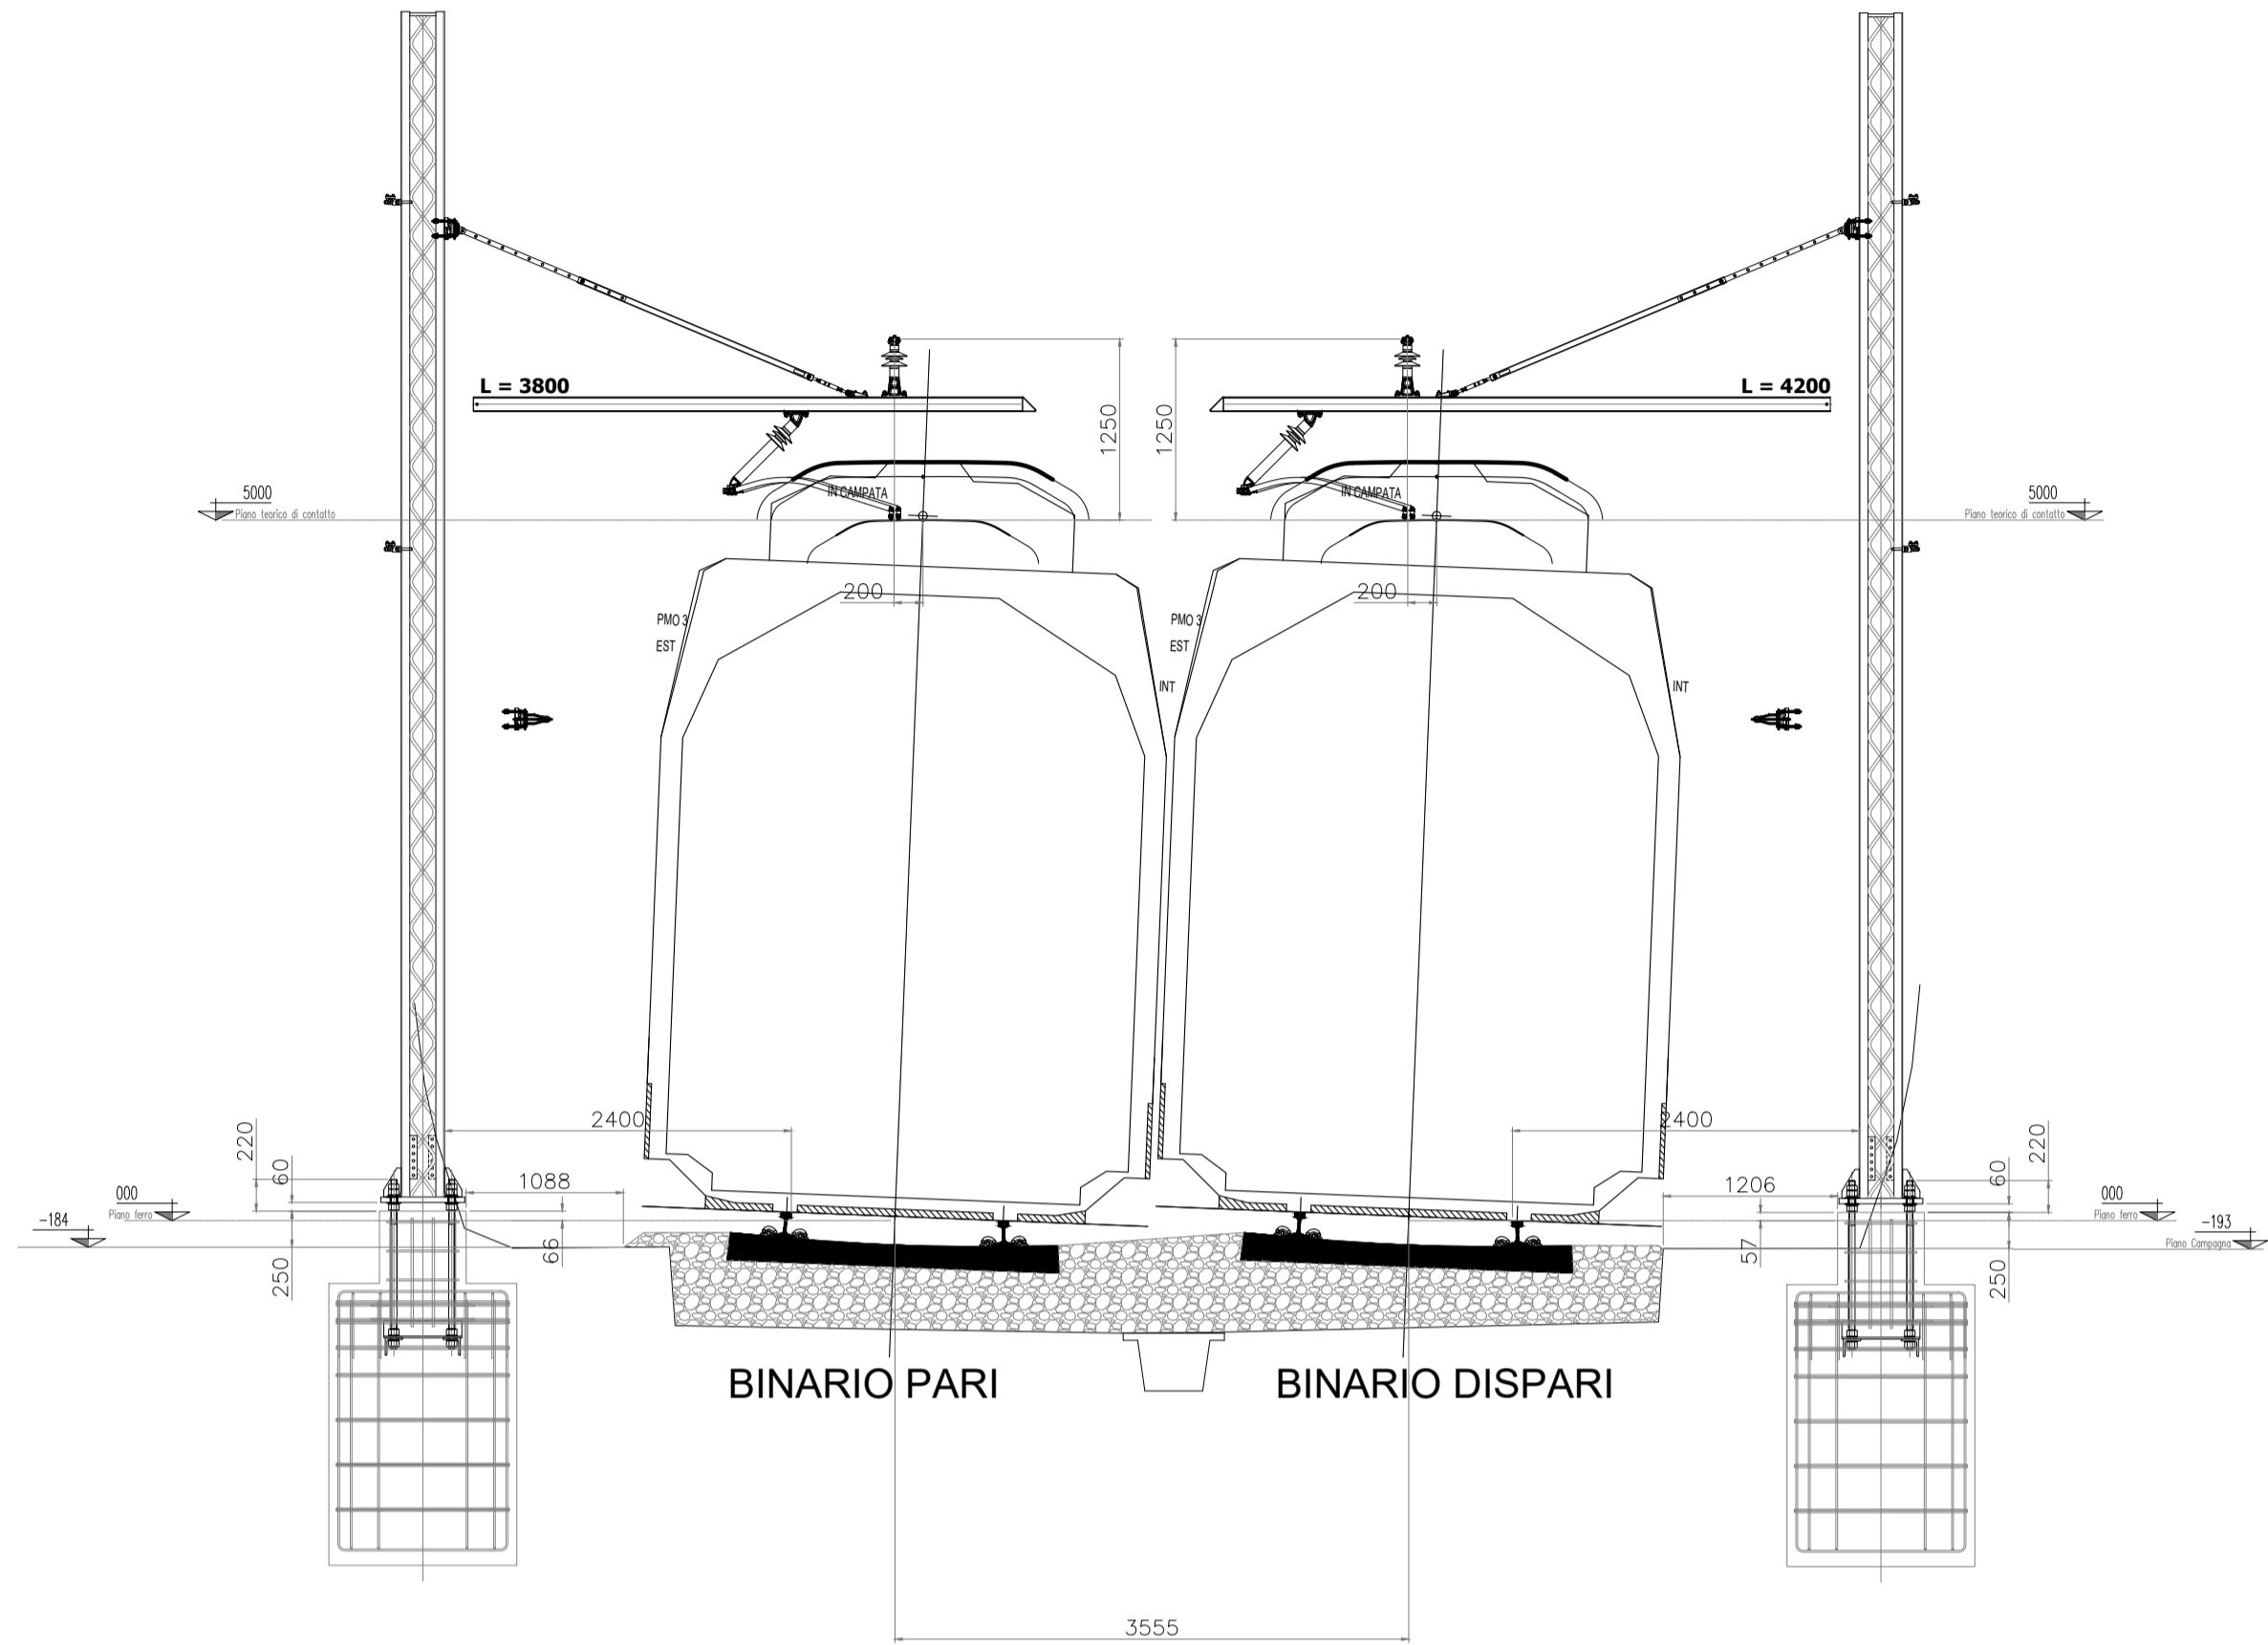


SEZIONE IN GALLERIA MONTE MARIO

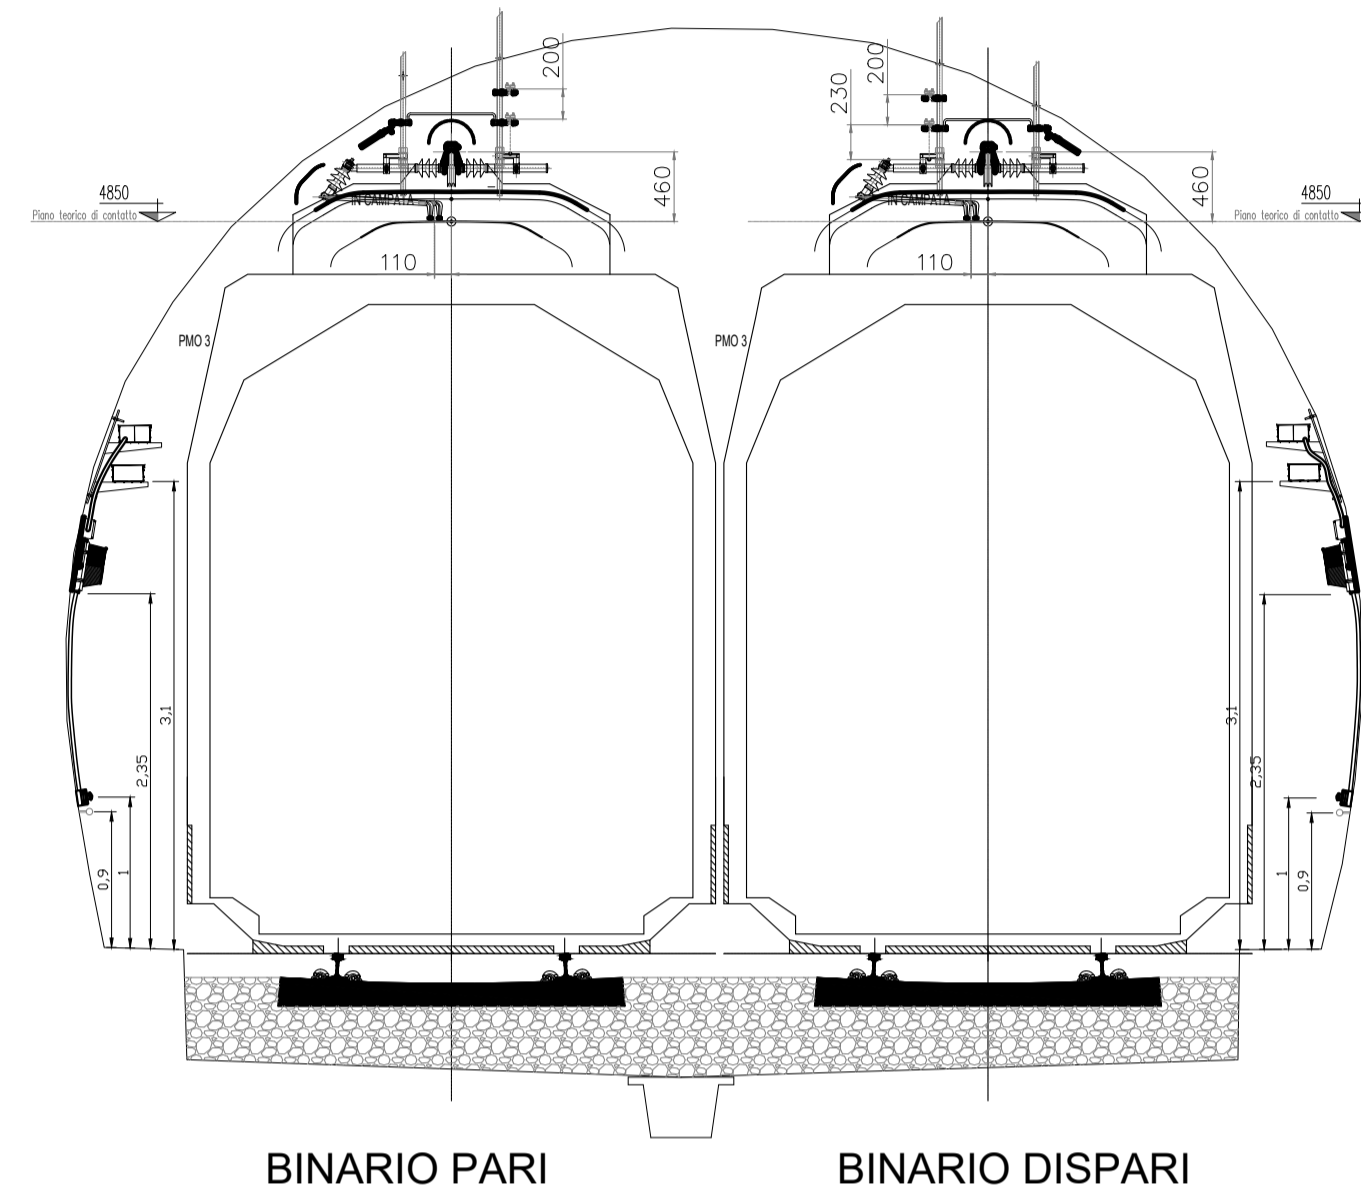


NOTE:  
Le caratteristiche tecniche degli impianti TE (ove non diversamente indicato) sono conformi al doc. RFI DTC STS ENE SP IFS TE 210 A - CAPITOLATO TECNICO T.E. ED. 2014 e negli elaborati in esso richiamati.

SEZIONE IN GALLERIA VIGNA CLARA

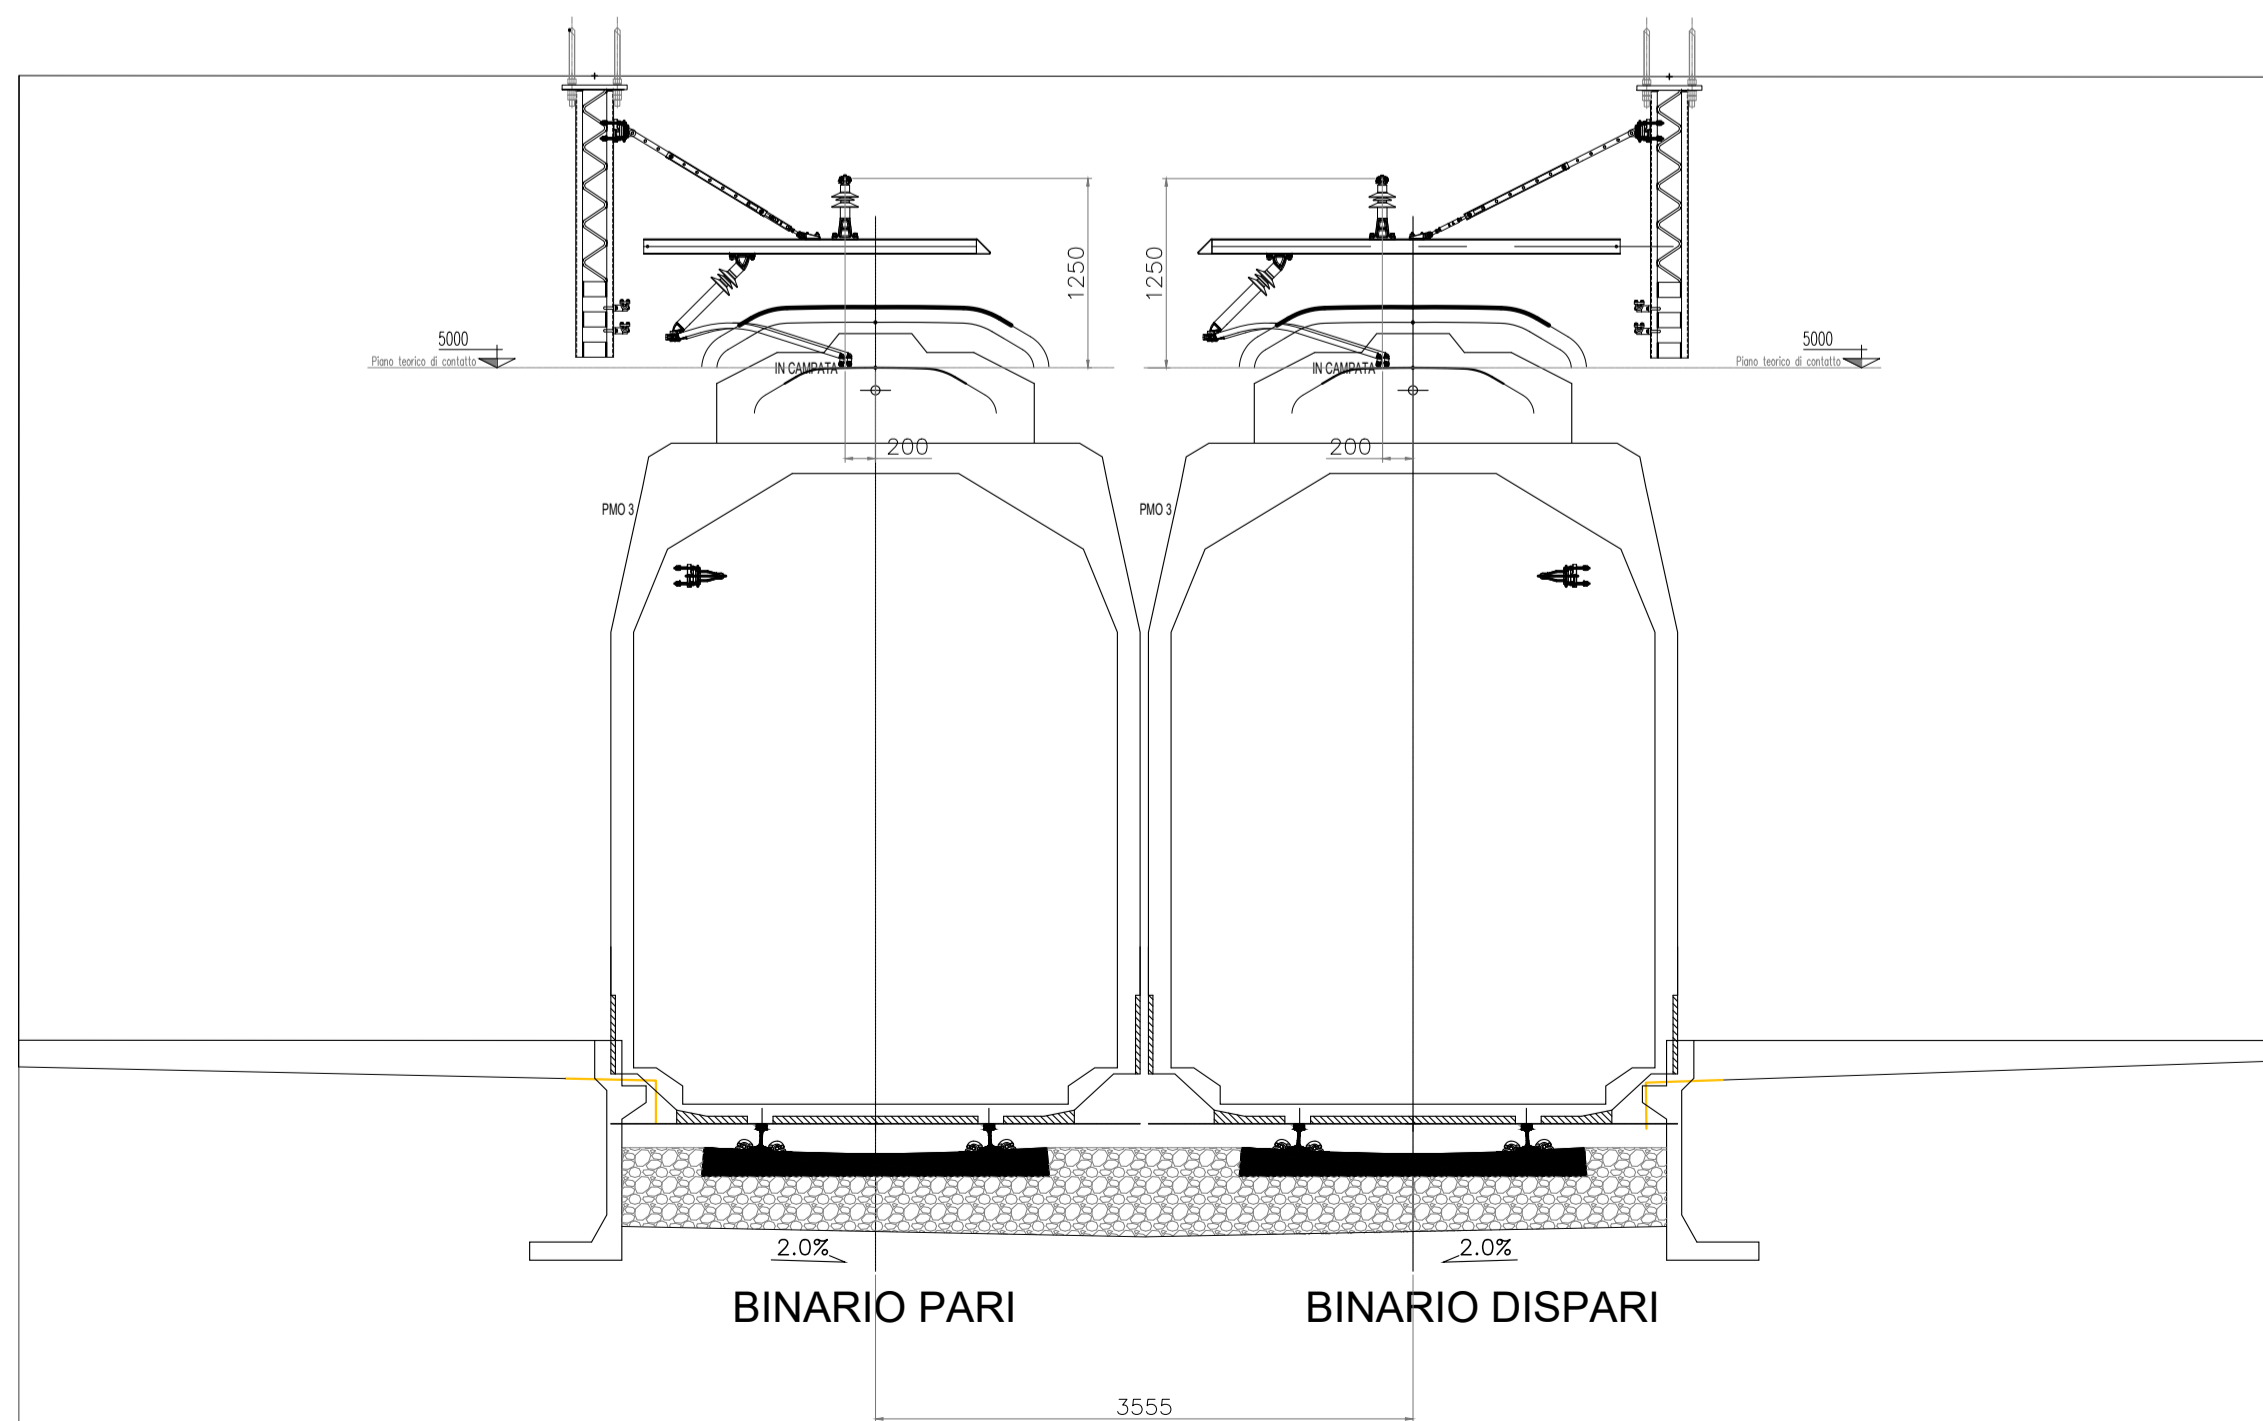

SEZIONE SU MARCIAPIEDE - RETTIFILLO

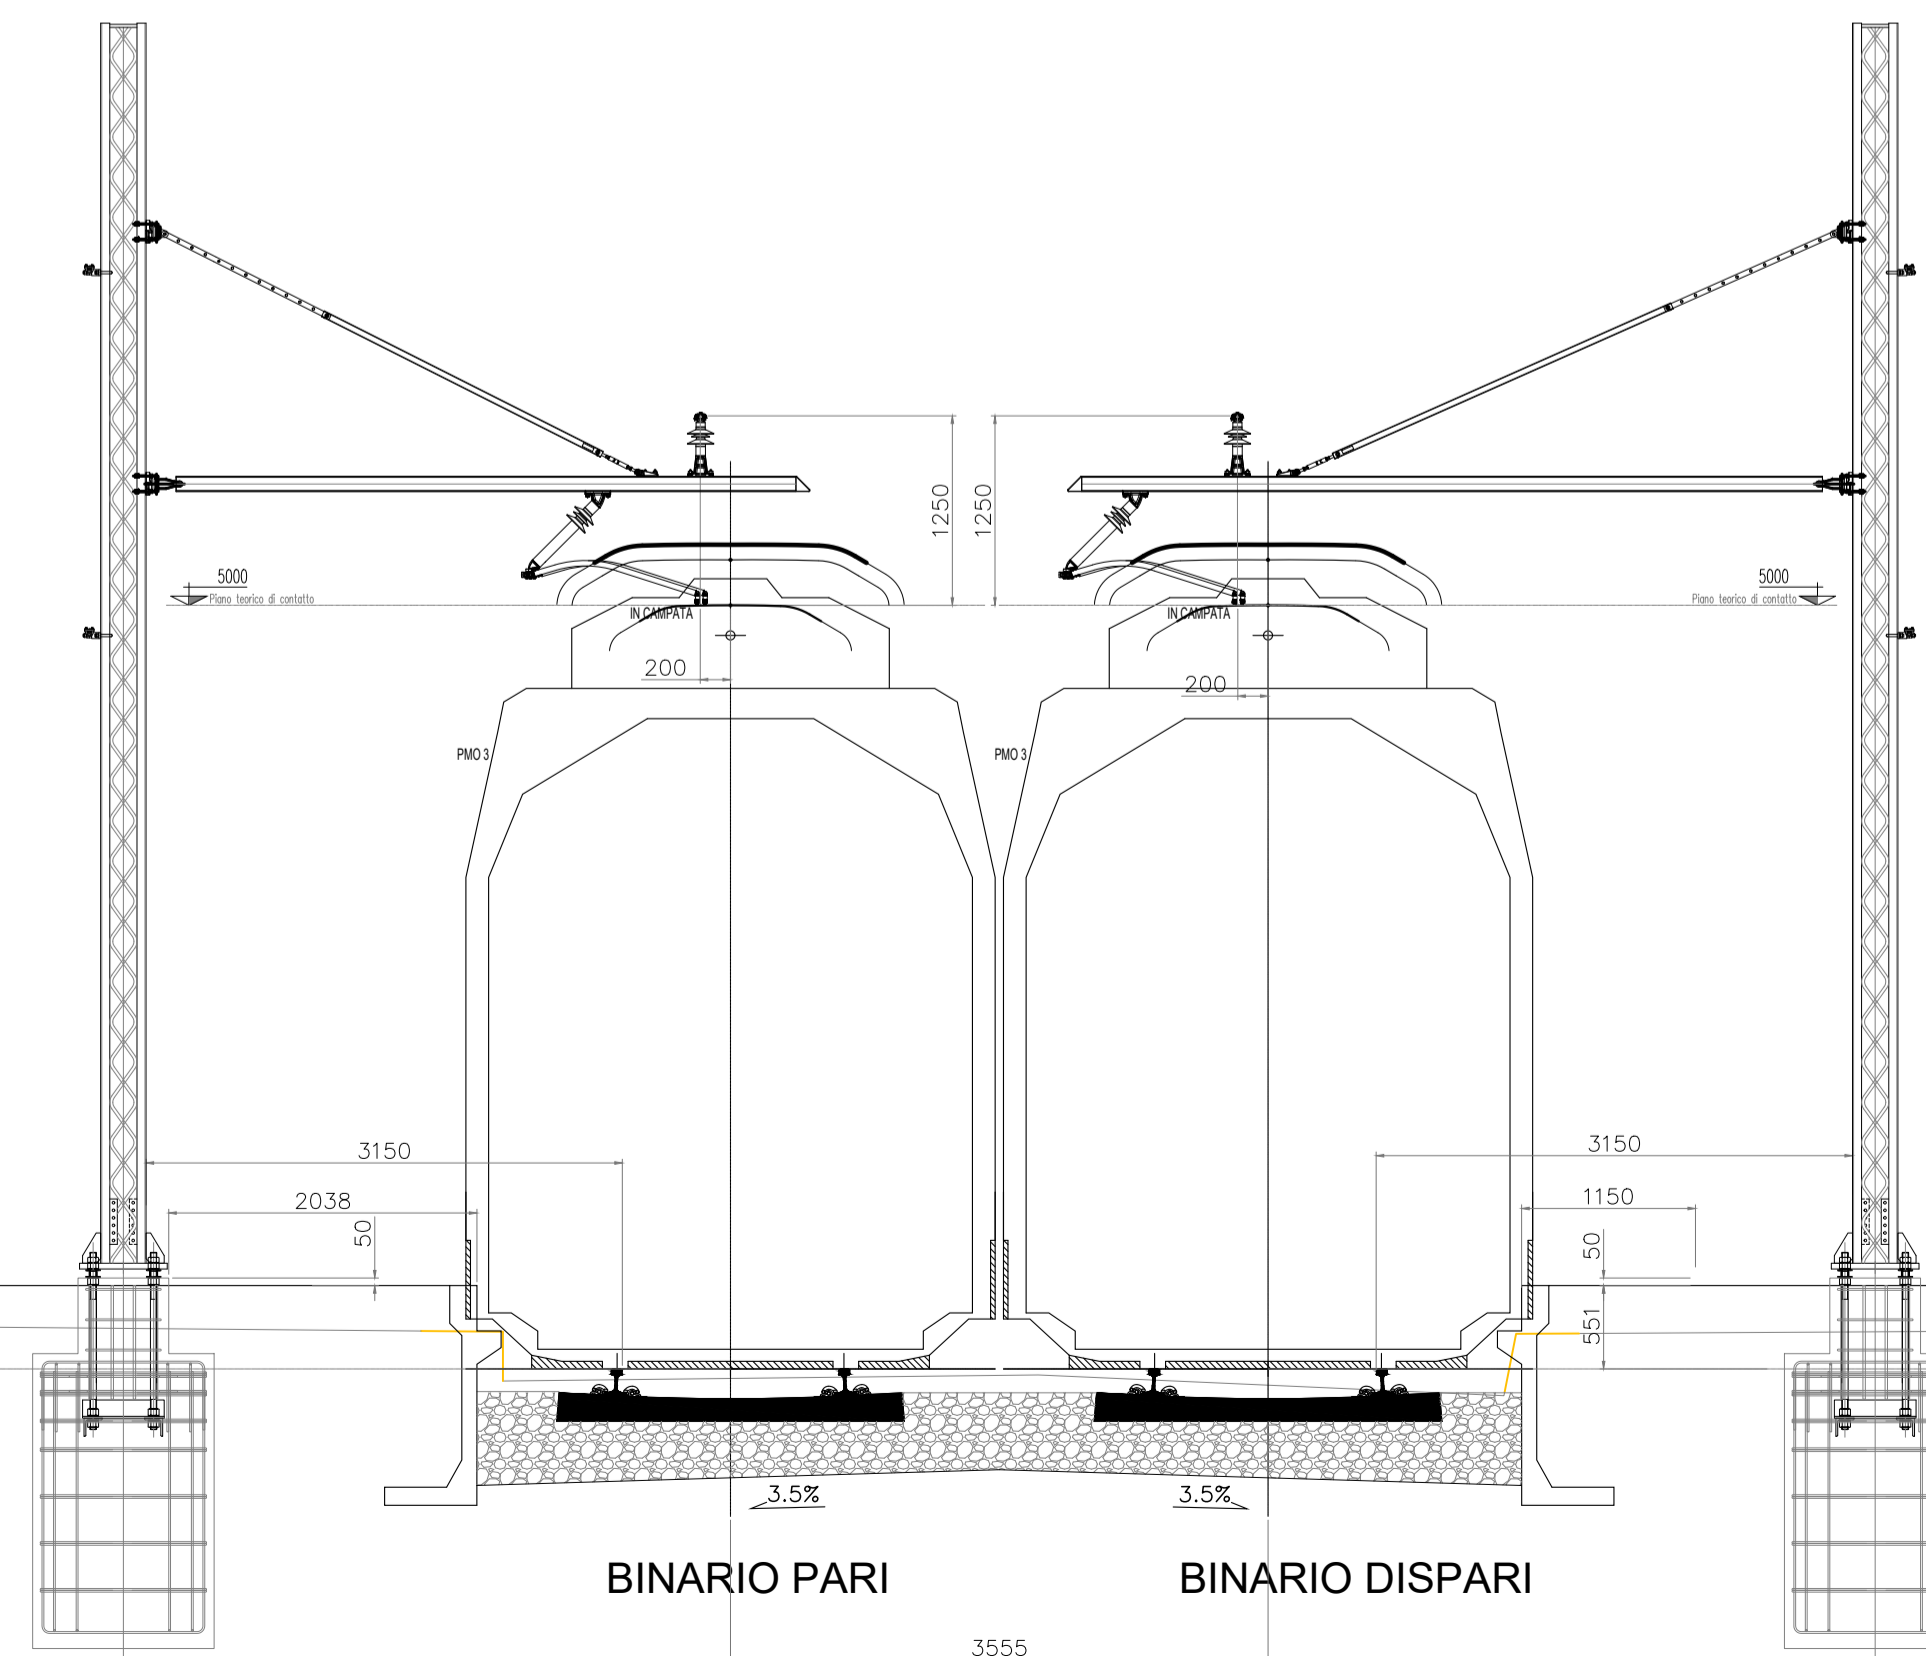

COMMITTENTE:



PROGETTAZIONE:



CUP J31H03000180008

DIREZIONE TECNICA

U.O. ENERGIA E TRAZIONE ELETTRICA

PROGETTO DI FATTIBILITA' TECNICO ECONOMICA DI 2^ FASE

NPP 0258 - GRONDA MERCI DI ROMA CINTURA NORD  
TRATTA: VALLE AURELIA - VIGNA CLARA

LINEA DI CONTATTO

Sezioni trasversali T.E.

SCALA:

1:50

COMMESSA LOTTO FASE ENTE

OPERA/DISCIPLINA Progr. REV.

NR4E 11 R 18 WB LC0000 002 B

Revis.	Descrizione	Redatto	Data	Verificata	Data	Approvato	Data	Autorizzato/Data
A	Emissione esecutiva	M. Lorusso	Luglio/21	G. Sottile	Luglio/21	T. Paoletti	Luglio/21	G. Guidi Buffarini
B	Emissione per CSLPP	L. Mazzeo	Febbraio/22	G. Sottile	Febbraio/22	T. Paoletti	Febbraio/22	G. Guidi Buffarini

File:NR4E11R18WBLC000002B

n. Etab.: