
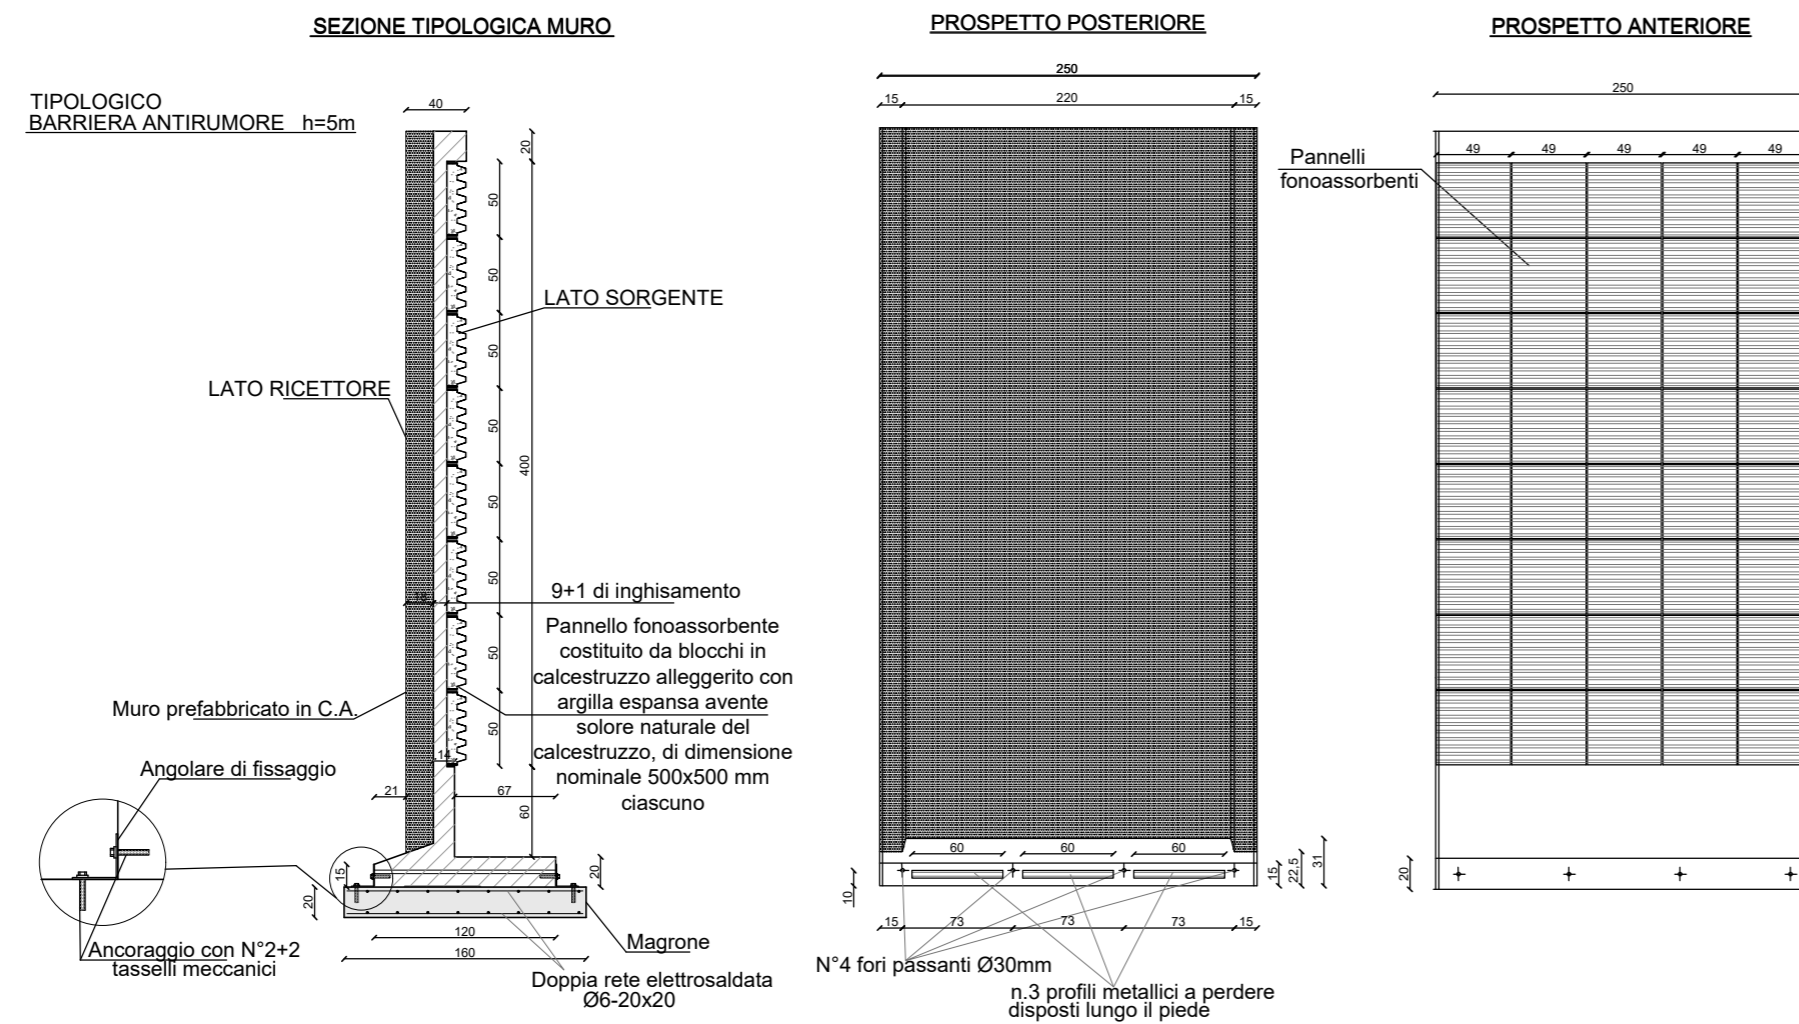


BARRIERE DI CANTIERE

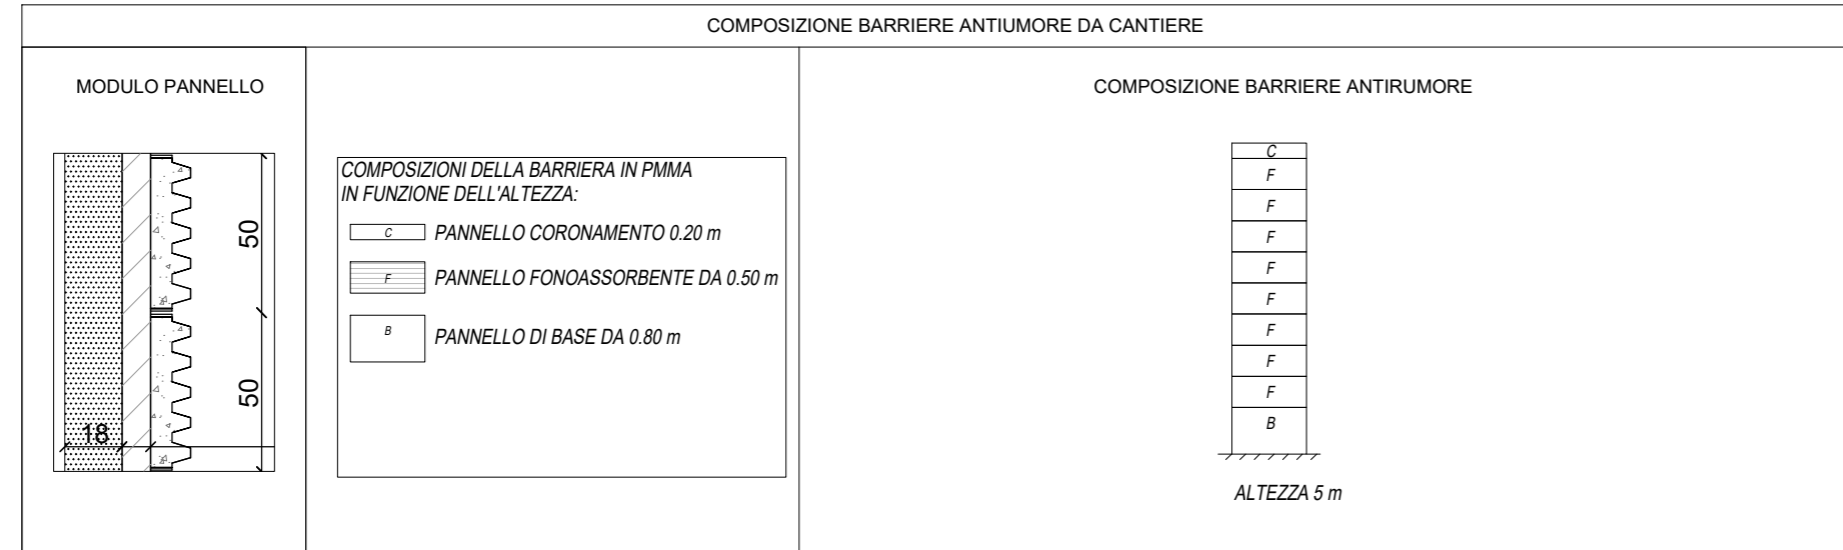

NOTA BENE:

LE DIMENSIONI DEI PANNELLI E LE RELATIVE CONNESSIONI AI MONTANTI RIPORTATE SUGLI ELABORATI GRAFICI SONO PURAMENTE INDICATIVE; SARÀ CURA E ONERE DELL'APPALTATORE, UNA VOLTA DEFINITO IL PRODUTTORE, FORNIRE LE VERIFICHE DEGLI STESSI CONFORMEMENTE A QUANTO INDICATO NELLE SUDDETTE PRESCRIZIONI E FORNIRNE GLI ELABORATI DI DETTAGLIO PRIMA DELLA LORO MESSA IN OPERA.

COMMITTENTE:



PROGETTAZIONE:



DIREZIONE TECNICA

S.O. GEOLOGIA TECNICA, DELL'AMBIENTE E DEL TERRITORIO

PROGETTO DI FATTIBILITA' TECNICO ECONOMICA DI 2^ FASE

NPP 0258 - GRONDA MERCI DI ROMA CINTURA NORD

TRATTA: VALLE AURELIA - VIGNA CLARA

PROGETTO AMBIENTALE DELLA CANTIERIZZAZIONE

Tipologico degli interventi di mitigazione

SCALA :

Varie

COMMESSA LOTTO FASE ENTE TIPO DOC. OPERA/DISCIPLINA PROGR. REV.

NR4E 11 R 69 PZ CA0000 001 B

Revis.	Descrizione	Redatto	Data	Verificato	Data	Approvato	Data	Autorizzato/Data
A	Emissione esecutiva	F.Massari	Agosto 2021	D.Bensaadi	Agosto 2021	T. Paoletti	Agosto 2021	S.Padulosi Febbraio 2022
B	Emissione esecutiva	F.Massari	Febbraio 2022	D.Bensaadi	Febbraio 2022	T. Paoletti	Febbraio 2022	ITALFERR S.p.A. Ing. Padulosi Sara Okline degli Interventi di Roma n. 25827 sez. A

File: NR4E11R69PZCA0000001B

n. Elab.: