



KEY PLAN

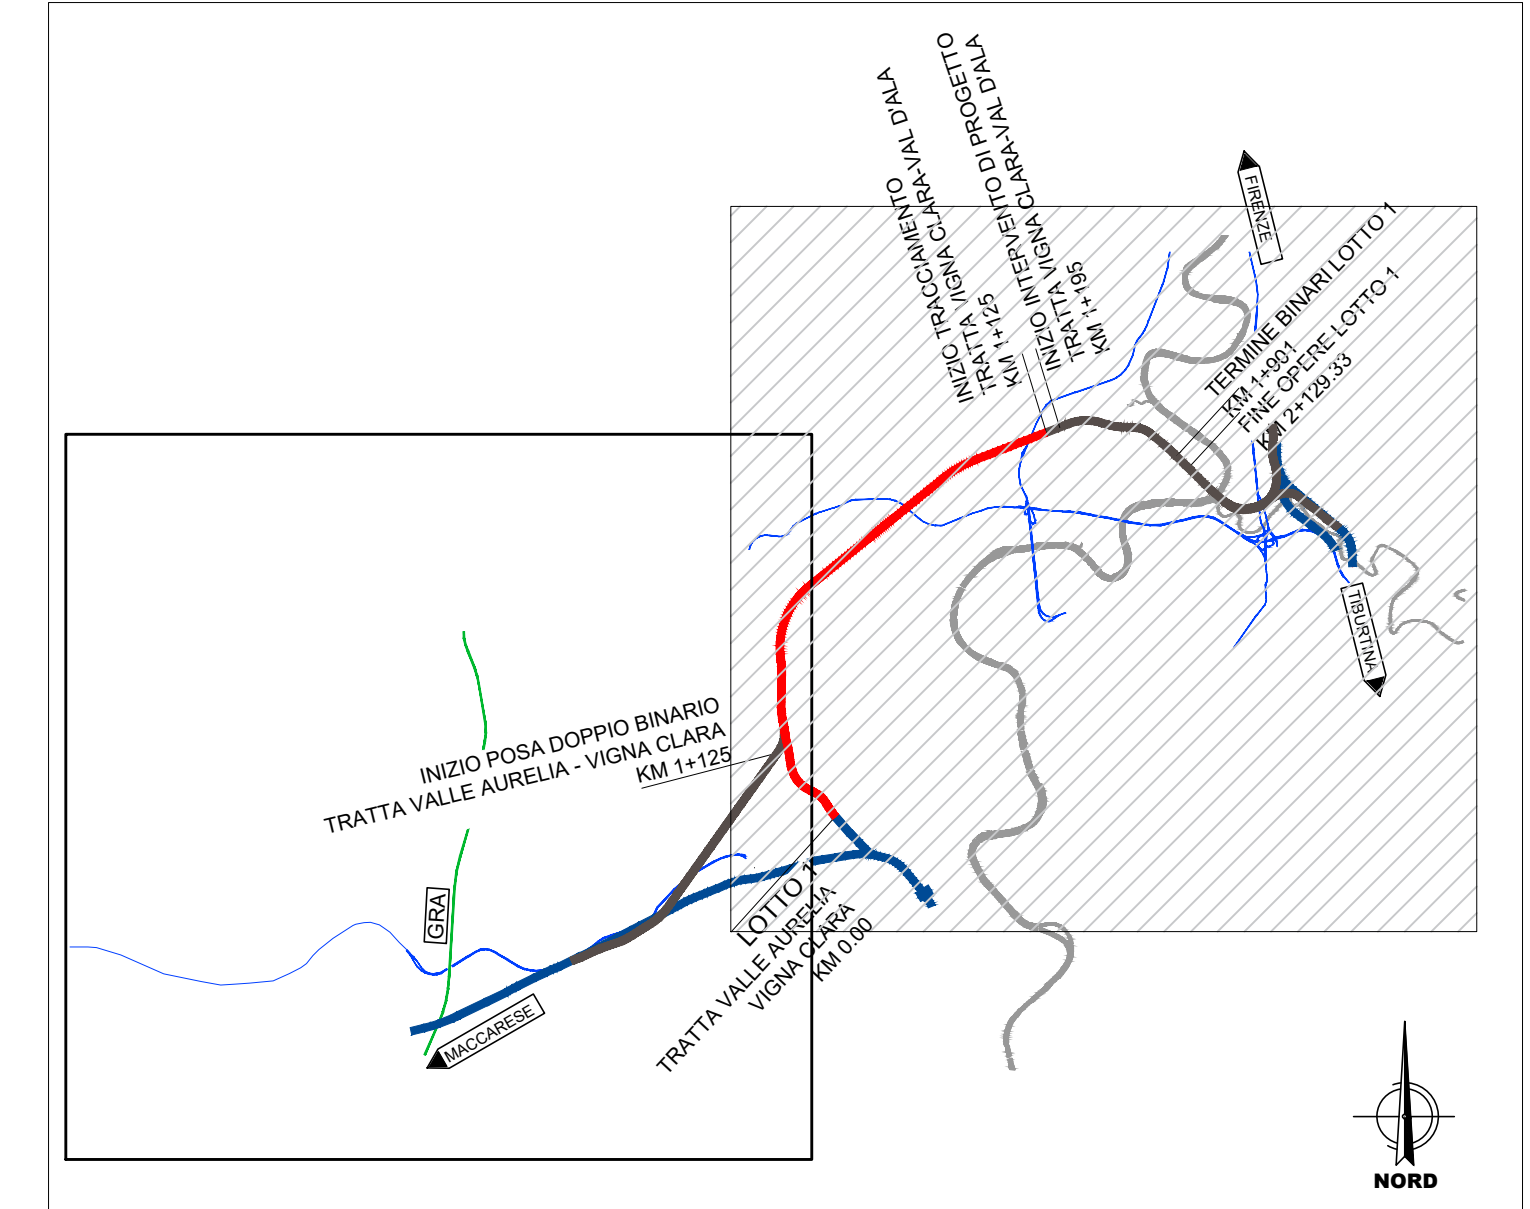

CODICE IDENTIFICATIVO AREE

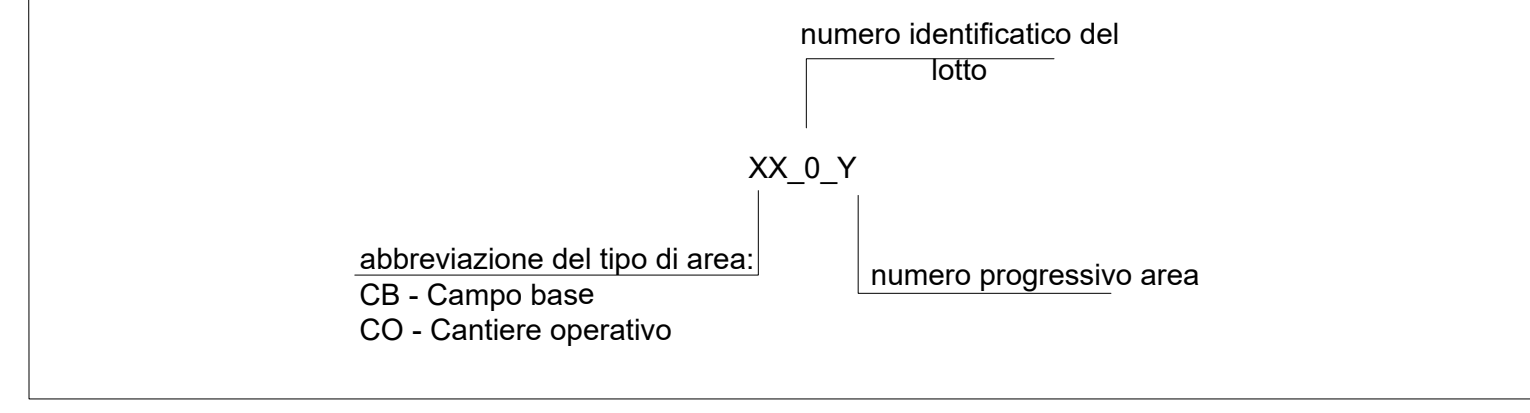

LEGENDA

	CANTIERE LOGISTICO / OPERATIVO		VIABILITA' PRIMARIA
	AREA TECNICA		VIABILITA' PRINCIPALE
	AREA ARMAMENTO		VIABILITA' SECONDARIA
	AREE DI CANTIERE/DI LAVORO OGGETTO DI ALTRO APPALTO		VIABILITA' LOCALE
	IMPIANTI DI BETONAGGIO		SENSO DI MARCIA
	LINEA FERROVIARIA DI PROGETTO		DEVIAZIONE PROVVISORIA
	LINEA FERROVIARIA SOTTERRANEA DI PROGETTO		PISTA DI CANTIERE
	LINEA FERROVIARIA OGGETTO DI ALTRO APPALTO		DIREZIONI
			LINEA FERROVIARIA ESISTENTE
			LINEA FERROVIARIA SOTTERRANEA

IMPIANTI DI BETONAGGIO

N° di riferimento	Ragione Sociale	Indirizzo impianto	Comune
I.B. 01	Impianto CLS	Via Filacciano, 22 - Sasa Rubra	00188 Roma (RM)
I.B. 02	Pisana Calcestruzzi	Via di Settebagni, 742	00138 Roma (RM)
I.B. 03	SALES Spa	Via San Gaggio (via Salaria Km 14,4) - Settebagni	00138 Roma (RM)
I.B. 04	Colabretti "Nomentano"	Via Belmonte in Sabina	00131 Roma (RM)
I.B. 05	COLABRETTON	Via Fontanese, 1198	00148 Roma (RM)
I.B. 06	CALCESTRUZZI PONTE GALERIA	Via della Magliana, 1096	00148 Roma (RM)

NOTE

Area reserved for notes.

COMMITTENTE:

PROGETTAZIONE:

DIREZIONE TECNICA  
U.O. ARCHITETTURA, AMBIENTE E TERRITORIO - CANTIERIZZAZIONE  
PROGETTO DI FATTIBILITA' TECNICO ECONOMICA DI 2ª FASE

NPP 0258 - GRONDA MERCI DI ROMA CINTURA NORD  
CANTIERIZZAZIONE - TRATTA: VALLE AURELIA - VIGNA CLARA

Corografia di inquadramento della cantierizzazione e della viabilità pubblica impegnata dal trasporto materiali - Tav. 2 di 2

SCALA: 1/10.000

COMMESSA LOTTO FASE ENTE TIPO DOC. OPERA/DISCIPLINA Progr. REV.

Revis.	Descrizione	Redatto	Data	Verificato	Data	Approvato	Data	Autorizzato/Data
A	Emissione esecutiva	L. Coratti	Luglio/21	L. Coratti	Luglio/21	T. Pasquelli	Luglio/21	S. Mazzoni
B	Revisione generale	V. Palmieri	Novembre/21	L. Coratti	Novembre/21	T. Pasquelli	Novembre/21	
C	Emissione per CSLLPP	V. Palmieri	Febbraio/22	L. Coratti	Febbraio/22	T. Pasquelli	Febbraio/22	