



REGIONE CAMPANIA  
 PROVINCIA DI CASERTA  
 COMUNE DI RIARDO E PIETRAMELARA

PROGETTO PER LA REALIZZAZIONE DI UN IMPIANTO FOTOVOLTAICO DENOMINATO  
 "INDUSTRIA DEL SOLE 1" DELLA POTENZA DI 6000 kW  
 Codice di Rintracciabilità: 301554761


StarEnergia srl  
 sede legale Via Francesco Giordani n. 42  
 800122 Napoli P.IVA 05769401216 PEC: [starenergia@pec.it](mailto:starenergia@pec.it)

Sezione cavidotti 20 kV


PROGETTISTI	PROPONENTE	SCALA
	TREND ENERGETICO s.r.l. sede legale Via F. Giordani n. 42 800122 Napoli Tel. +39 081 060 7743 Fax +39 081 060 7876 Rea - NA1059005 - C.F. e P.IVA 09807481214 mail: <a href="mailto:trendenergetico@starenergia.com">trendenergetico@starenergia.com</a> PEC: <a href="mailto:trendenergetico@pecditta.com">trendenergetico@pecditta.com</a> Cod. Univoco 5RU082D	1:10
		TAVOLA
		EG.06

Rev: 00	Data: 03.01.2022	Note :
Rev: 01	Data: 20.01.2022	

**Posa di n. 1 cavo MT su strada asfaltata - sezione tipo A  
 (Nuovo codice della strada)**

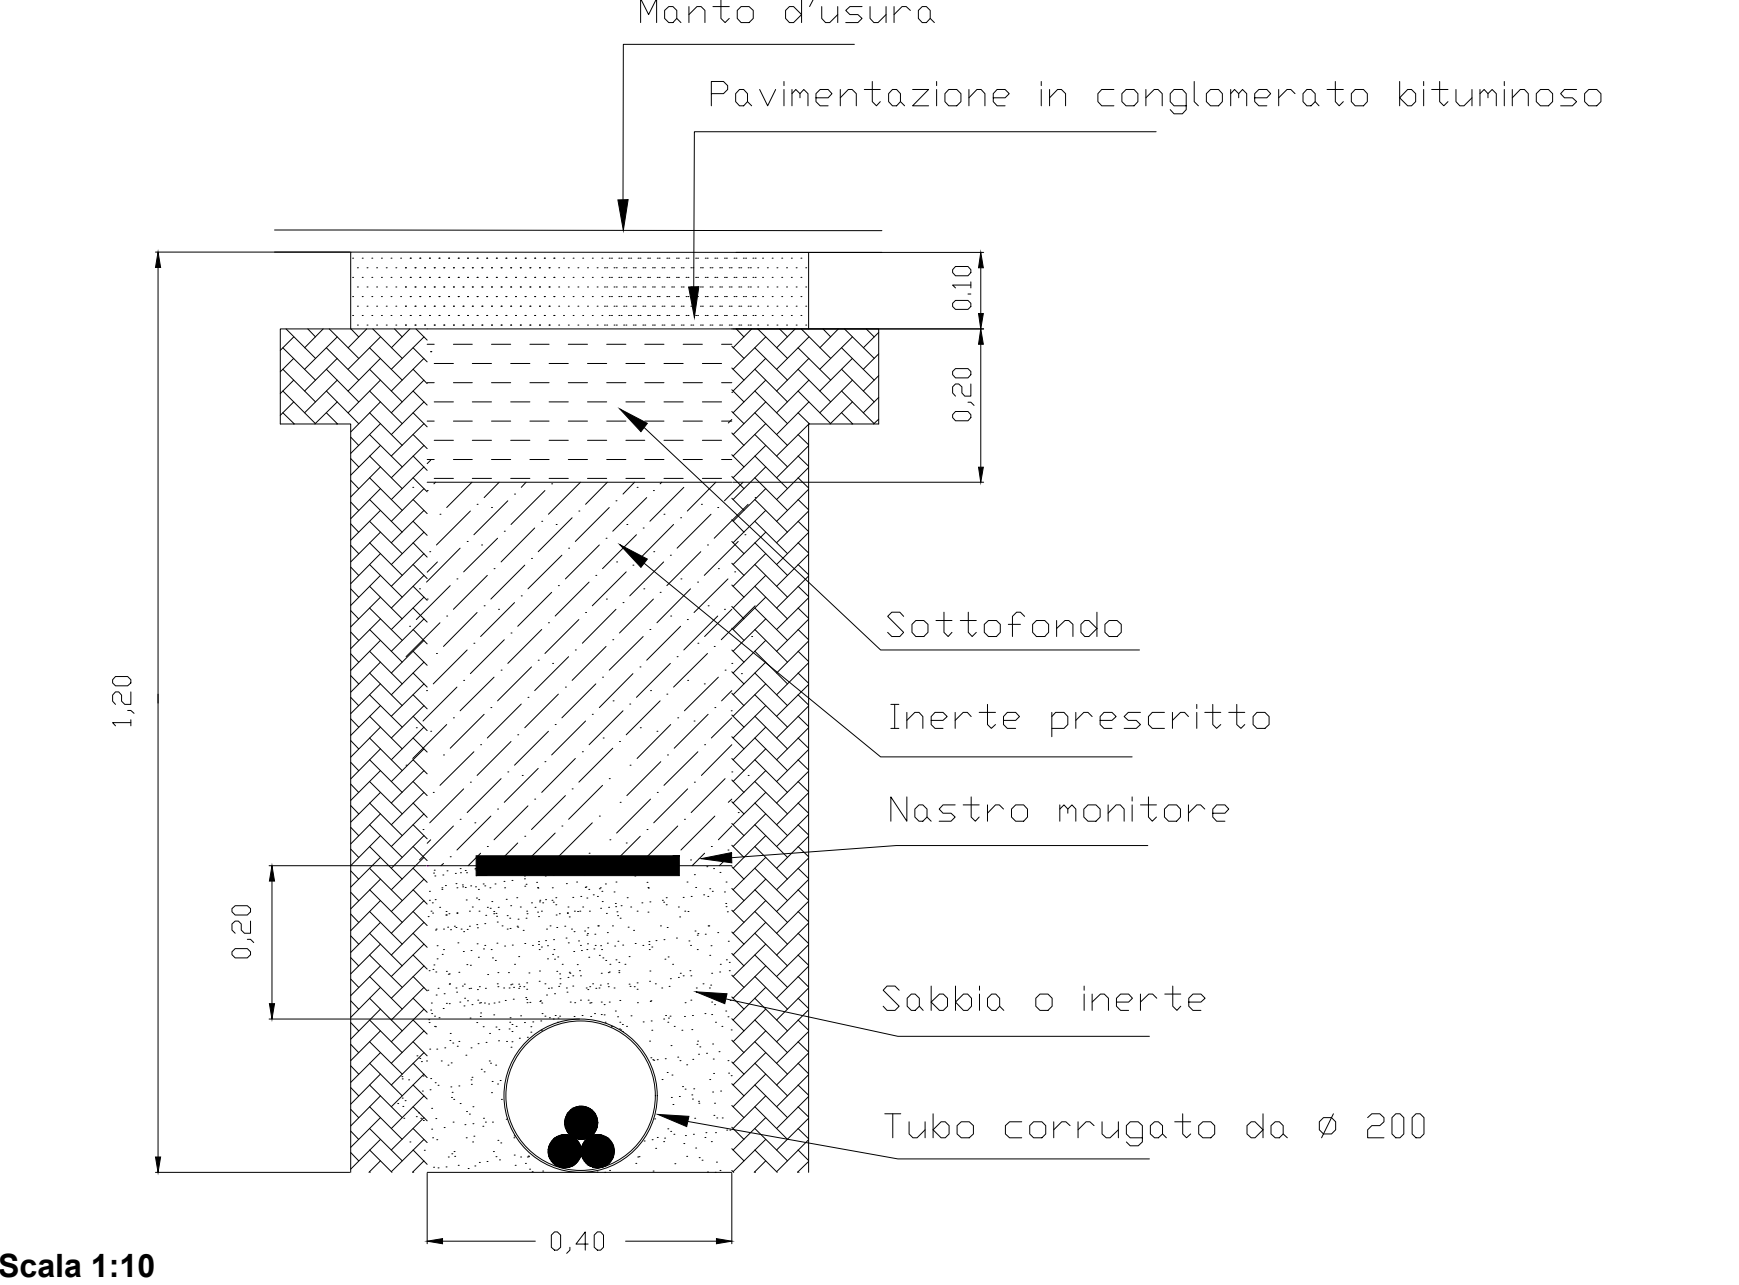

**Posa di n. 1 cavo MT su strada sterrata o terreno agricolo -  
 sezione tip B (Norma Cei 11-17)**

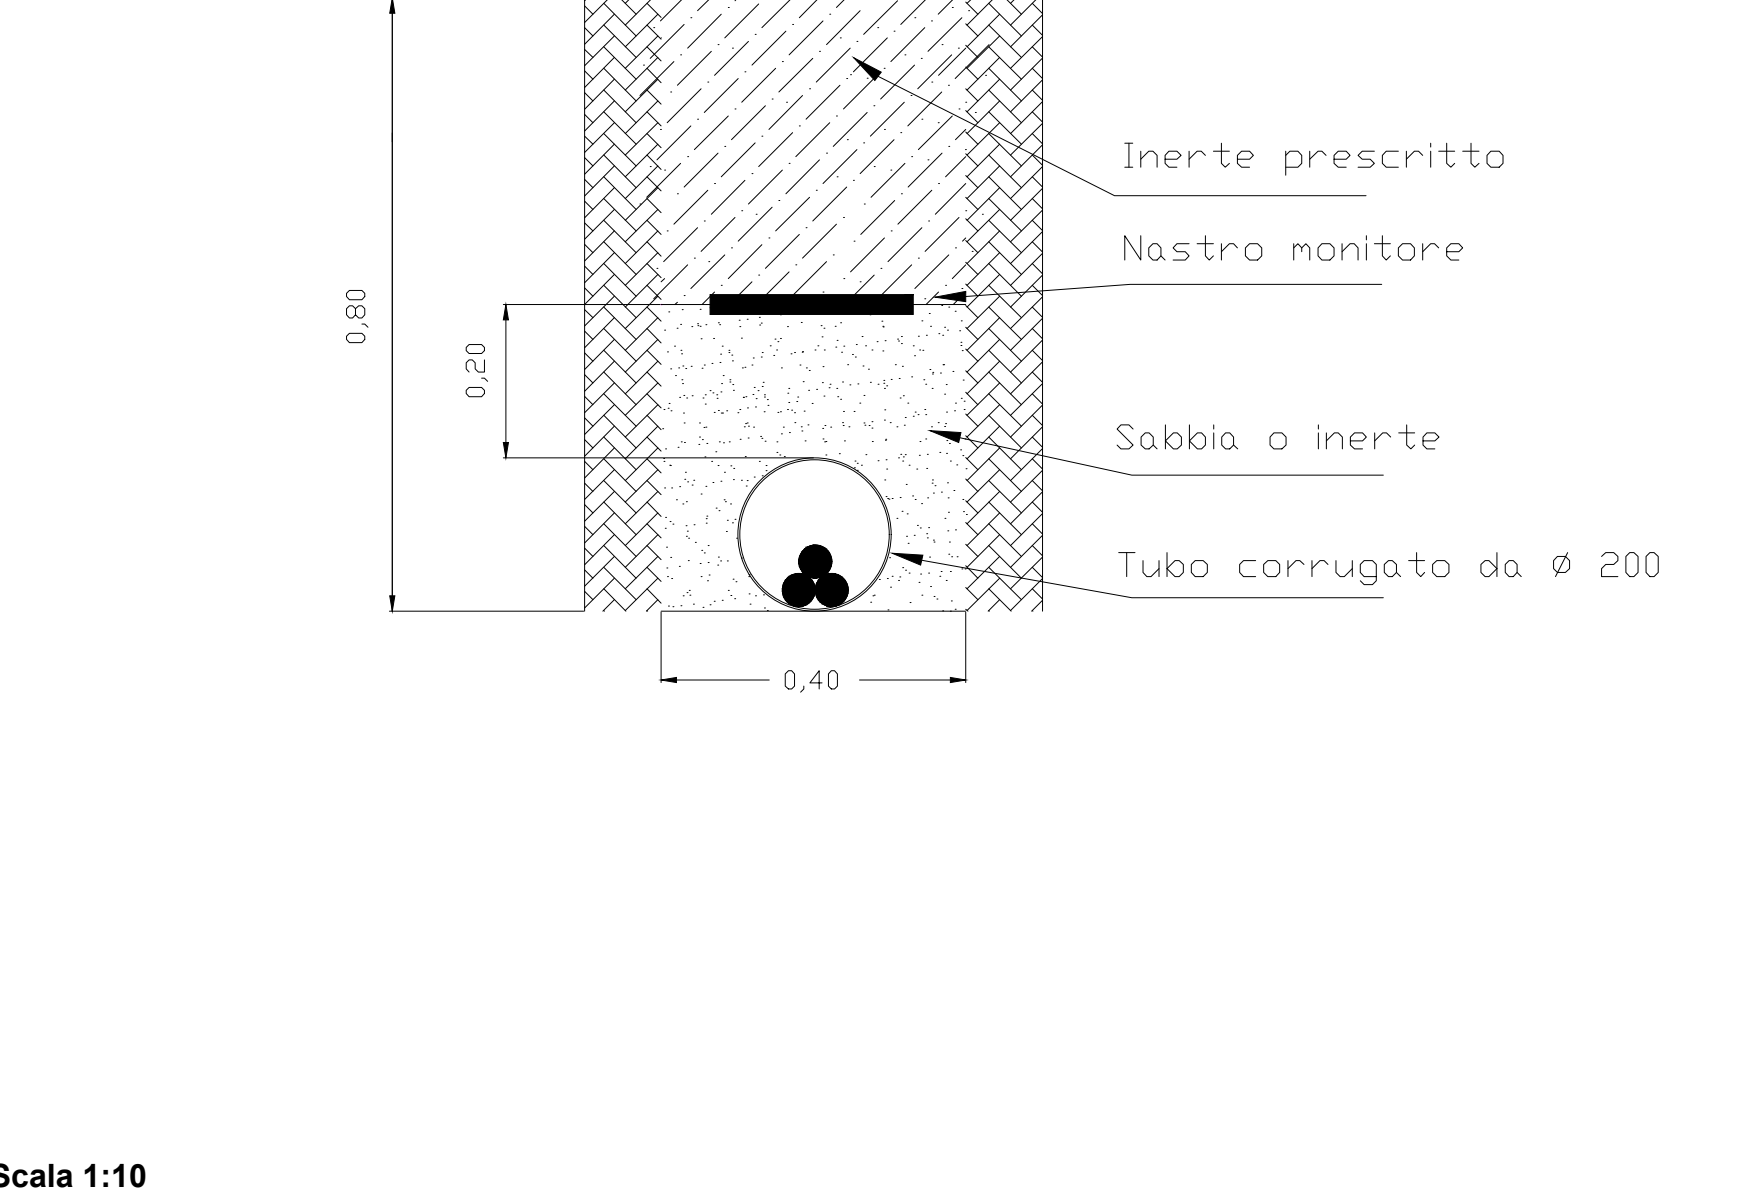

**Posa di n. 3 cavi MT su strada sterrata o terreno agricolo -  
 sezione tipo C (Norma 11-17)**

