



PARTICOLARE PARALLELISMO TRA CAVIDOTTI BT- MT E TUBAZIONI METALLICHE SU STRADA STERRATA O TERRENO AGRICOLO SCALA 1:10 (QUOTE IN m)

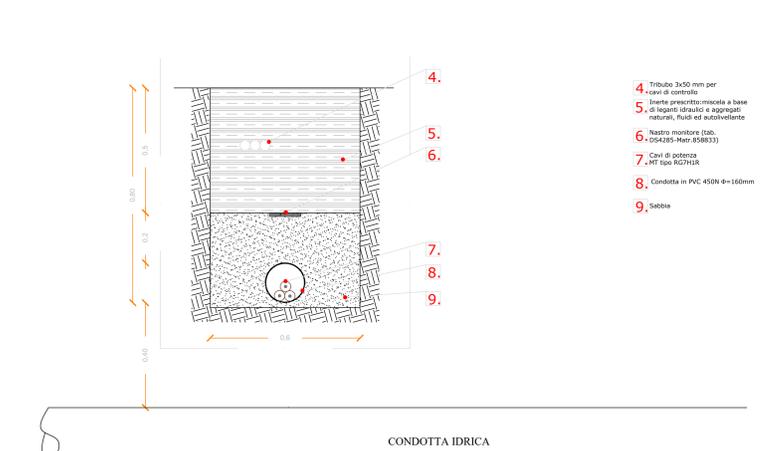

PARTICOLARE INTERSEZIONE TRA CAVIDOTTI BT- MT E TUBAZIONI METALLICHE SU STRADA STERRATA O TERRENO AGRICOLO SCALA 1:10 (QUOTE IN m)

- LEGENDA**
- IMPIANTO FOTOVOLTAICO "Industria del Sole 1"
 - IMPIANTO FOTOVOLTAICO "Industria del Sole 2"
 - IMPIANTO FOTOVOLTAICO "Industria del Sole 3"
 - CAVIDOTTO DI CONNESSIONE MT INTERRATO
 - CONDOTTE SECONDARIE
 - CONDOTTE TERZIARIE
 - FASCIA DI ASSERVIMENTO (3 m per lato) CONDOTTE SECONDARIE
 - FASCIA DI ASSERVIMENTO (2 m per lato) CONDOTTE TERZIARIE
 - NODO DIRAMAZIONE PRIMARIA/SECONDARIA
 - PRESE COMIZIALI
 - IDRANTI
 - 1 CONDOTTE TERZIARIE DA DISMETTERE
 - 2 CONDOTTE TERZIARIE DA DISMETTERE
 - 3 CONDOTTE TERZIARIE DA DISMETTERE
 - 4 CONDOTTE TERZIARIE DA DISMETTERE

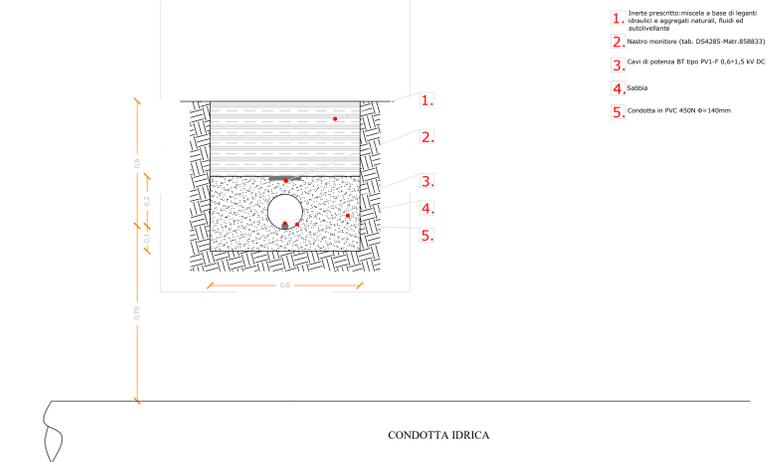

**REGIONE CAMPANIA
PROVINCIA DI CASERTA
COMUNE DI RIARDO E PIETRAMELARA**

PROGETTO "Industria Del Sole" PER LA REALIZZAZIONE DI TRE IMPIANTI FV DENOMINATI "Industria Del Sole 1" della potenza di 8.000 kWp - 6.000 kVA, "Industria Del Sole 2" della potenza di 8.000 kWp - 6.000 kVA, "Industria Del Sole 3" della potenza di 8.000 kWp - 6.000 kVA DELLA POTENZA COMPLESSIVA DI 24.250 kWp-18.000 kVA IN ZONA-A.S.I.

STARENERGIA

Sede legale: Via Francesco Giordani n. 42
800122 Napoli
Tel. +39 081 060 7743 Fax +39 081 060 7876
Ricev. - NA 1559005 - C.F. - P.IVA 04603481214
mail: info@starenergia.com
PEC: starenergia@pec.starenergia.com
Codi. Univoco: 8763620

DETTAGLI COSTRUTTIVI CAVIDOTTI INTERNI		
PROGETTISTI	PROPONENTE	SCALA
	TREND ENERGETICO s.r.l. sede legale: Via F. Giordani n. 42 80122 Napoli Tel. +39 081 060 7743 Fax +39 081 060 7876 Ricev. - NA 1559005 - C.F. - P.IVA 04603481214 mail: info@trendenergetico.com PEC: trendenergetico@pec.trendenergetico.com Codi. Univoco: 8763620	VARIE TAVOLA TDAR-07

Redazione e coordinamento: Ing. Roberto Caldara		
Rev: 00	Data: 03/01/2022	Note: