



STRALCIO  
scala 1: 500

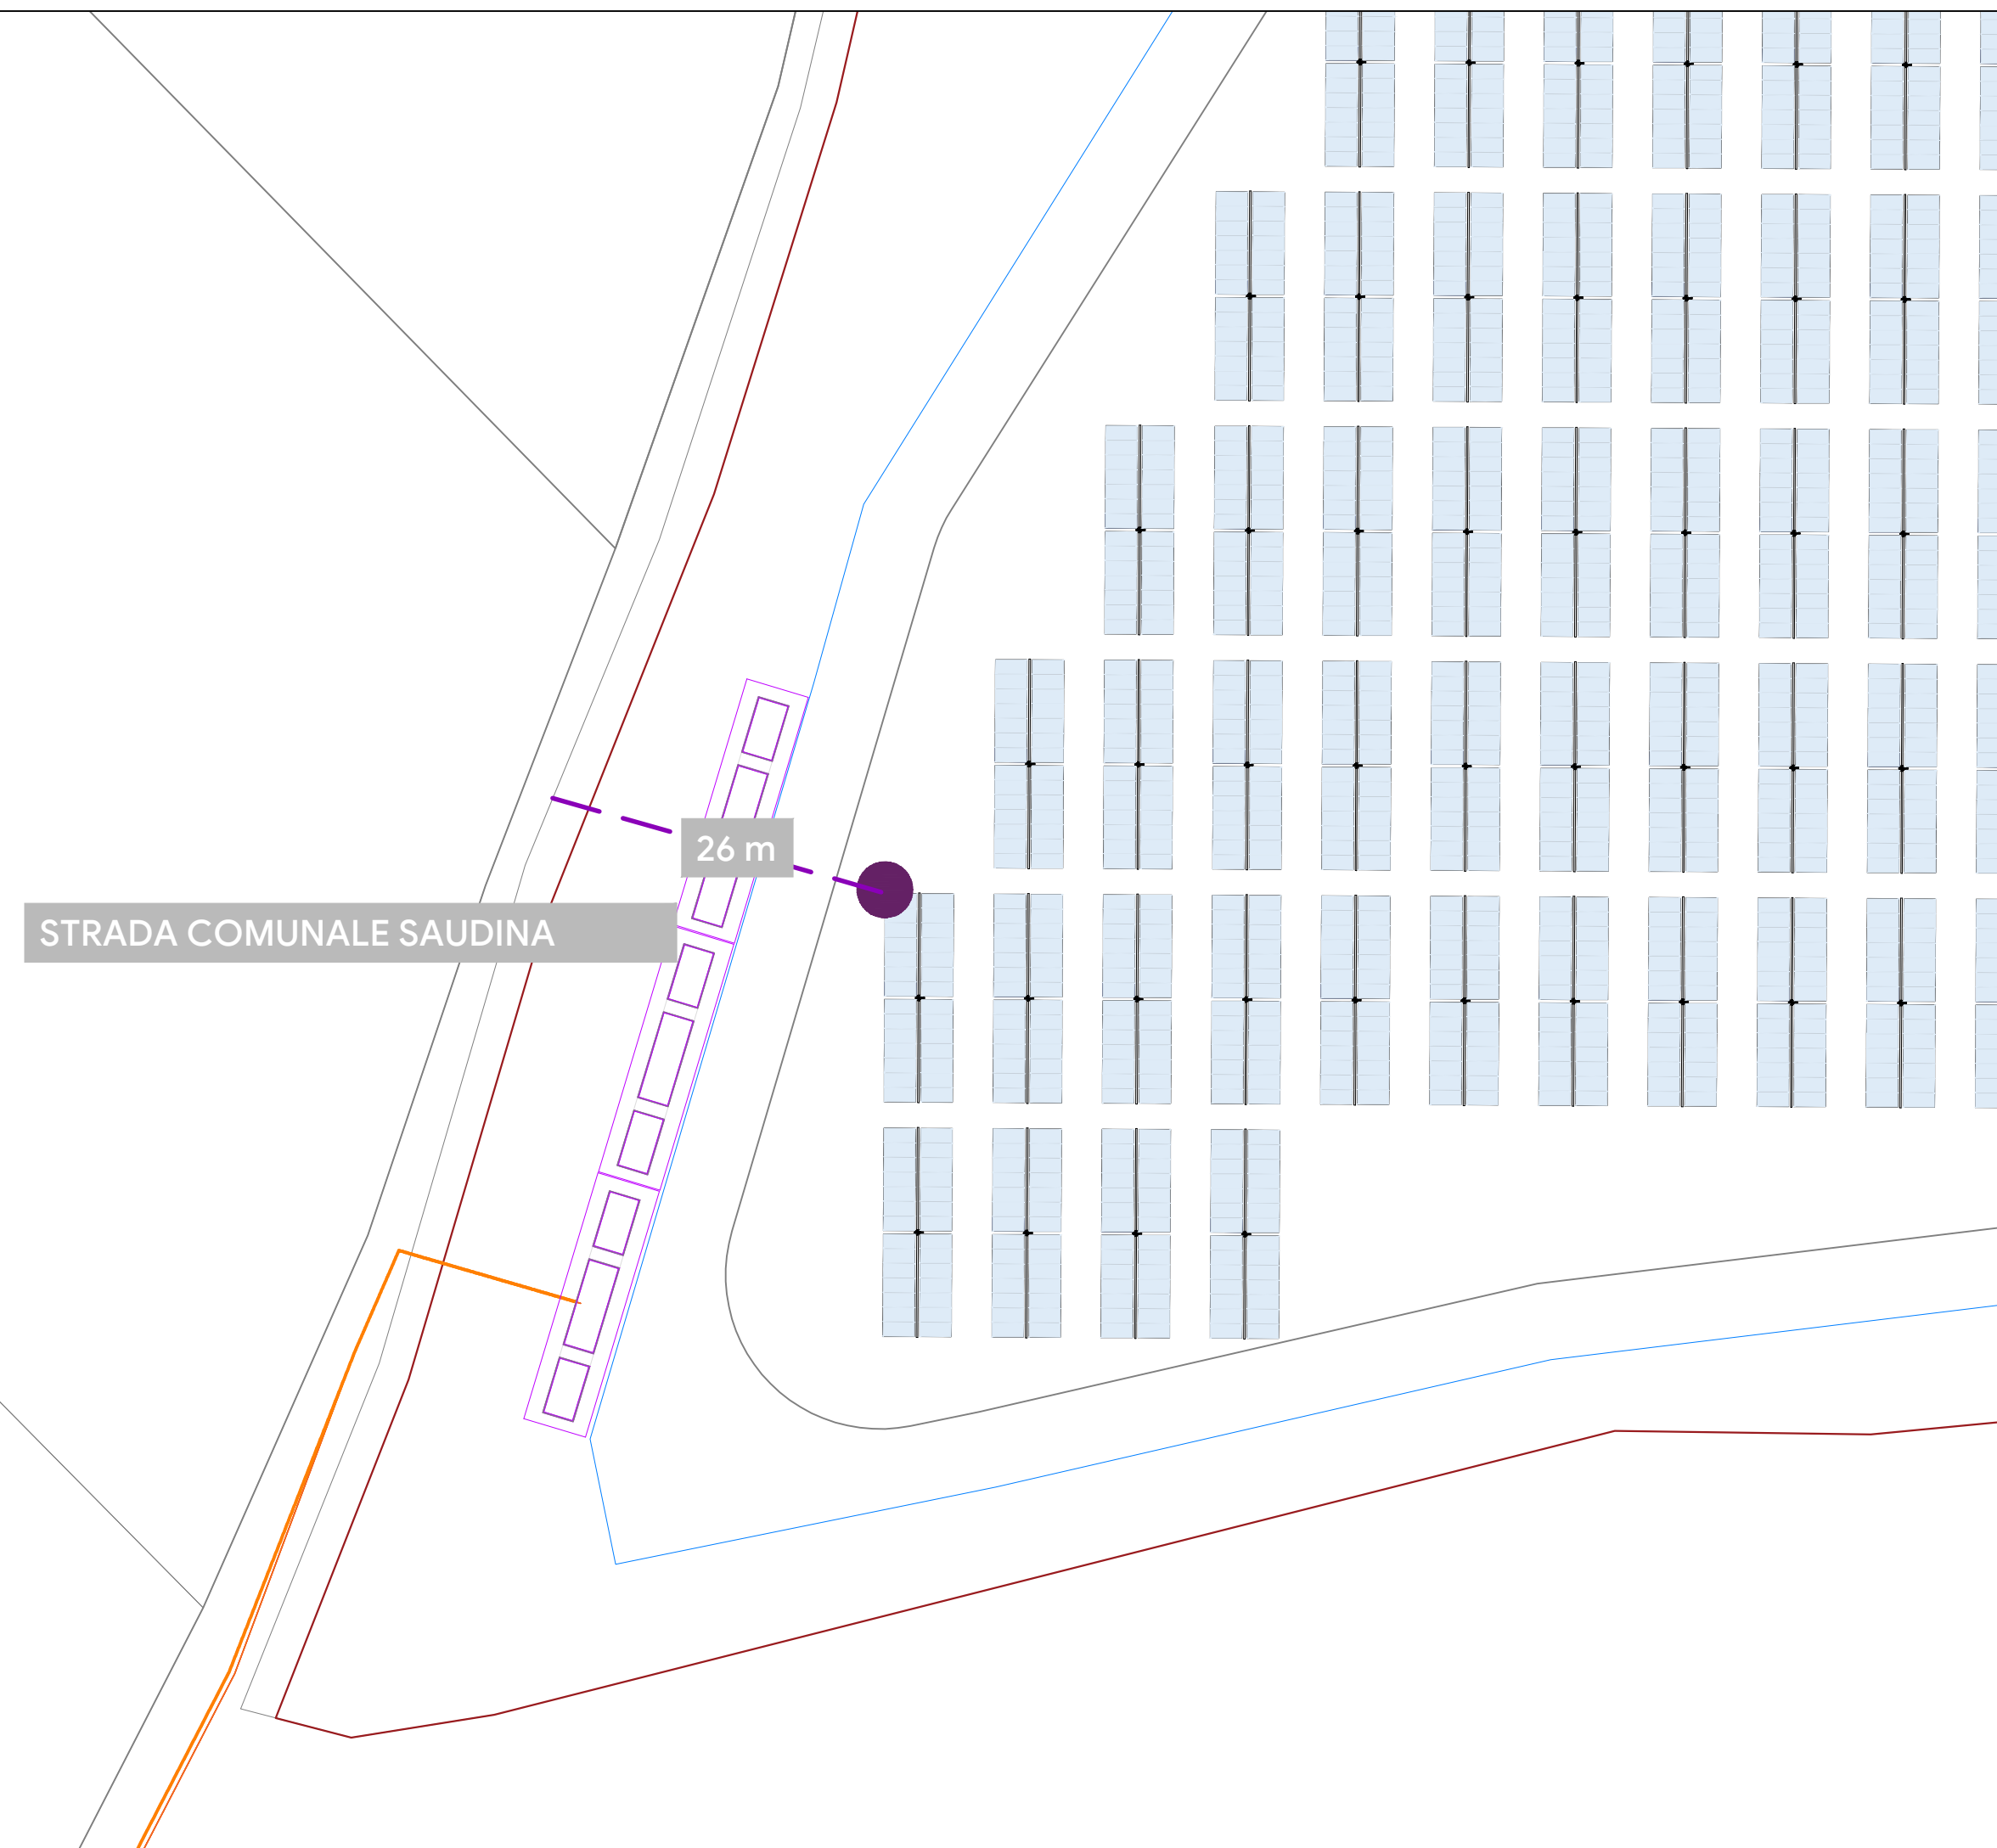

CENTRALE FV "INDUSTRIA DEL SOLE"  
scala 1: 10.000

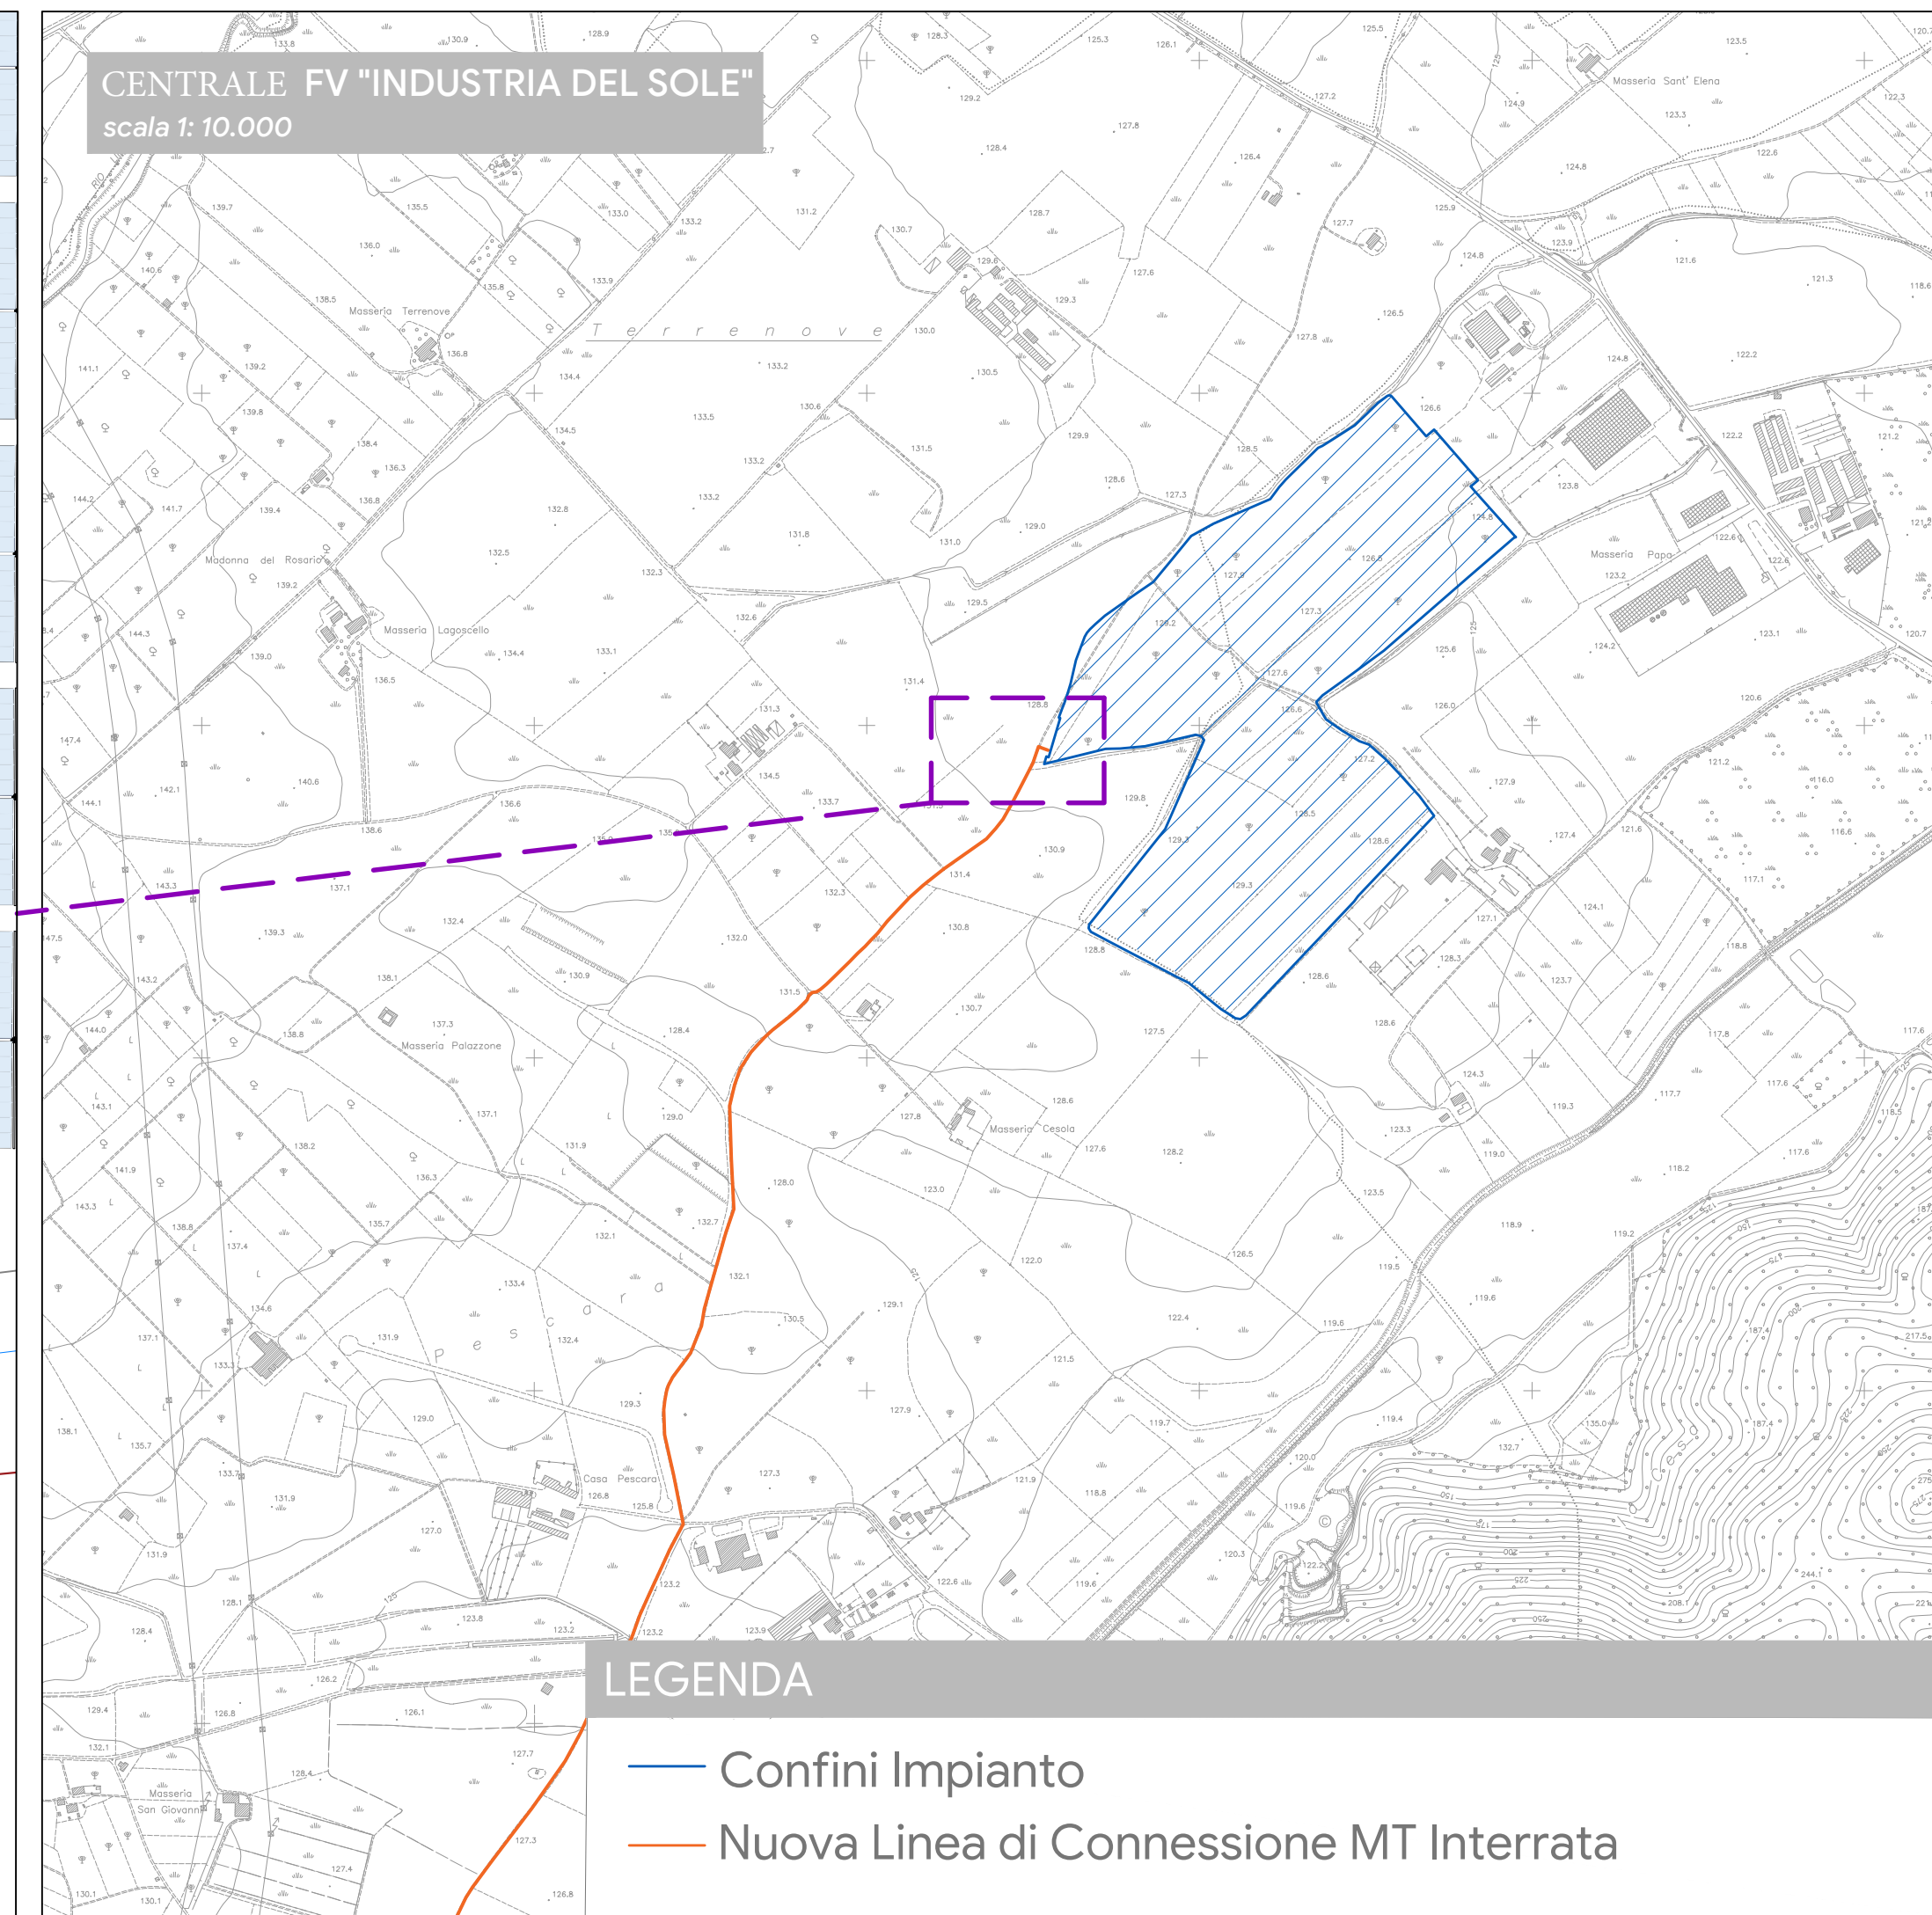

LEGENDA  
— Distanza Pannelli - Strada

LEGENDA  
— Confini Impianto  
— Nuova Linea di Connessione MT Interrata



REGIONE CAMPANIA  
PROVINCIA DI CASERTA  
COMUNE DI RIARDO E PIETRAMELARA

PROGETTO "Industria Del Sole" PER LA REALIZZAZIONE DI TRE IMPIANTI FV DENOMINATI  
"Industria Del Sole 1" della potenza di 8.090 kWp -6.000 kVA  
"Industria Del Sole 2" della potenza di 8.080 kWp -6.000 kVA  
"Industria Del Sole 3" della potenza di 8.080 kWp -6.000 kVA  
DELLA POTENZA COMPLESSIVA DI 24.250 kWp-18.000 kVA IN ZONA-A.S.I.

StarEnergia srl  
sede legale Via Francesco Giordani n. 42  
800122 Napoli P.IVA 05769401216 PEC: [starenergia@pec.it](mailto:starenergia@pec.it)

TIPOLOGIA STRADE

PROGETTISTI	PROPONENTE	SCALA
	TREND ENERGETICO s.r.l. sede legale Via F. Giordani n. 42 800122 Napoli Tel. +39 081 060 7743 Fax +39 081 060 7876 Rea - NA1059005 - C.F. e P.IVA 09807481214 mail: <a href="mailto:trendenergetico@starenergia.com">trendenergetico@starenergia.com</a> PEC: <a href="mailto:trendenergetico@pecditta.com">trendenergetico@pecditta.com</a> Cod. Univoco SRU082D	VARIE
		TAVOLA
		TDAR - 03

Redazione e coordinamento: ing. Roberto Caldara

Rev:	Data: 03/01/2022	Note :