

LEGENDA

SITO DI PRODUZIONE FOTOVOLTAICO
Comune di Pietramelara e Riardo

 CAMPO FOTOVOLTAICO DENOMINATO "INDUSTRIA DEL SOLE 1" DA 6,00 MW DI POTENZA IN IMMISSIONE

 CAVIDOTTO INTERRATO IMPIANTO DI RETE E-DISTRIBUZIONE 20kV ALLA CP TEANO (CAVO 3x1x185 mmq)

 CAVIDOTTO INTERRATO ESISTENTE LINEA RUBINO (CAVO 3x1x185 mmq)

 CAVIDOTTO INTERRATO PER RICHIUSURA (CAVO 3x1x185 mmq)

 GIUNTO SU CAVO ESISTENTE LINEA RUBINO 3x1x185 mmq

Comune	Foglio	Particella
PIETRAMELARA	1	22
PIETRAMELARA	1	3
PIETRAMELARA	1	33
PIETRAMELARA	1	35
PIETRAMELARA	1	34
PIETRAMELARA	1	24



REGIONE CAMPANIA
PROVINCIA DI CASERTA
COMUNE DI RIARDO E PIETRAMELARA


PROGETTO PER LA REALIZZAZIONE DI UN IMPIANTO FOTOVOLTAICO DENOMINATO "INDUSTRIA DEL SOLE 1" DELLA POTENZA DI 6000 kW
Codice di Rintracciabilità: 301554761

 STARENERGIA
StarEnergia srl
sede legale Via F. Giordani n. 42
800122 Napoli
Tel. +39 081 060 7743 Fax +39 081 060 7876
Rea - NA1059005 - C.F. e P.IVA 09807481214
mail: trendenergetico@starenergia.com
PEC: trendenergetico@pec.starenergia.com
Cod. Univoco SRU082D

INQUADRAMENTO CATASTALE CON CABINA DI CONSEGNA E CABINA UTENTE

PROGETTISTI	PROPONENTE	SCALA
	<p>TREND ENERGETICO s.r.l. sede legale Via F. Giordani n. 42 800122 Napoli Tel. +39 081 060 7743 Fax +39 081 060 7876 Rea - NA1059005 - C.F. e P.IVA 09807481214 mail: trendenergetico@starenergia.com PEC: trendenergetico@pec.starenergia.com Cod. Univoco SRU082D</p>	1:2.000
		TAVOLA
		EG.01

Rev: 00	Data: 03/01/2022	Note :
Rev: 01	Data: 20/01/2022	

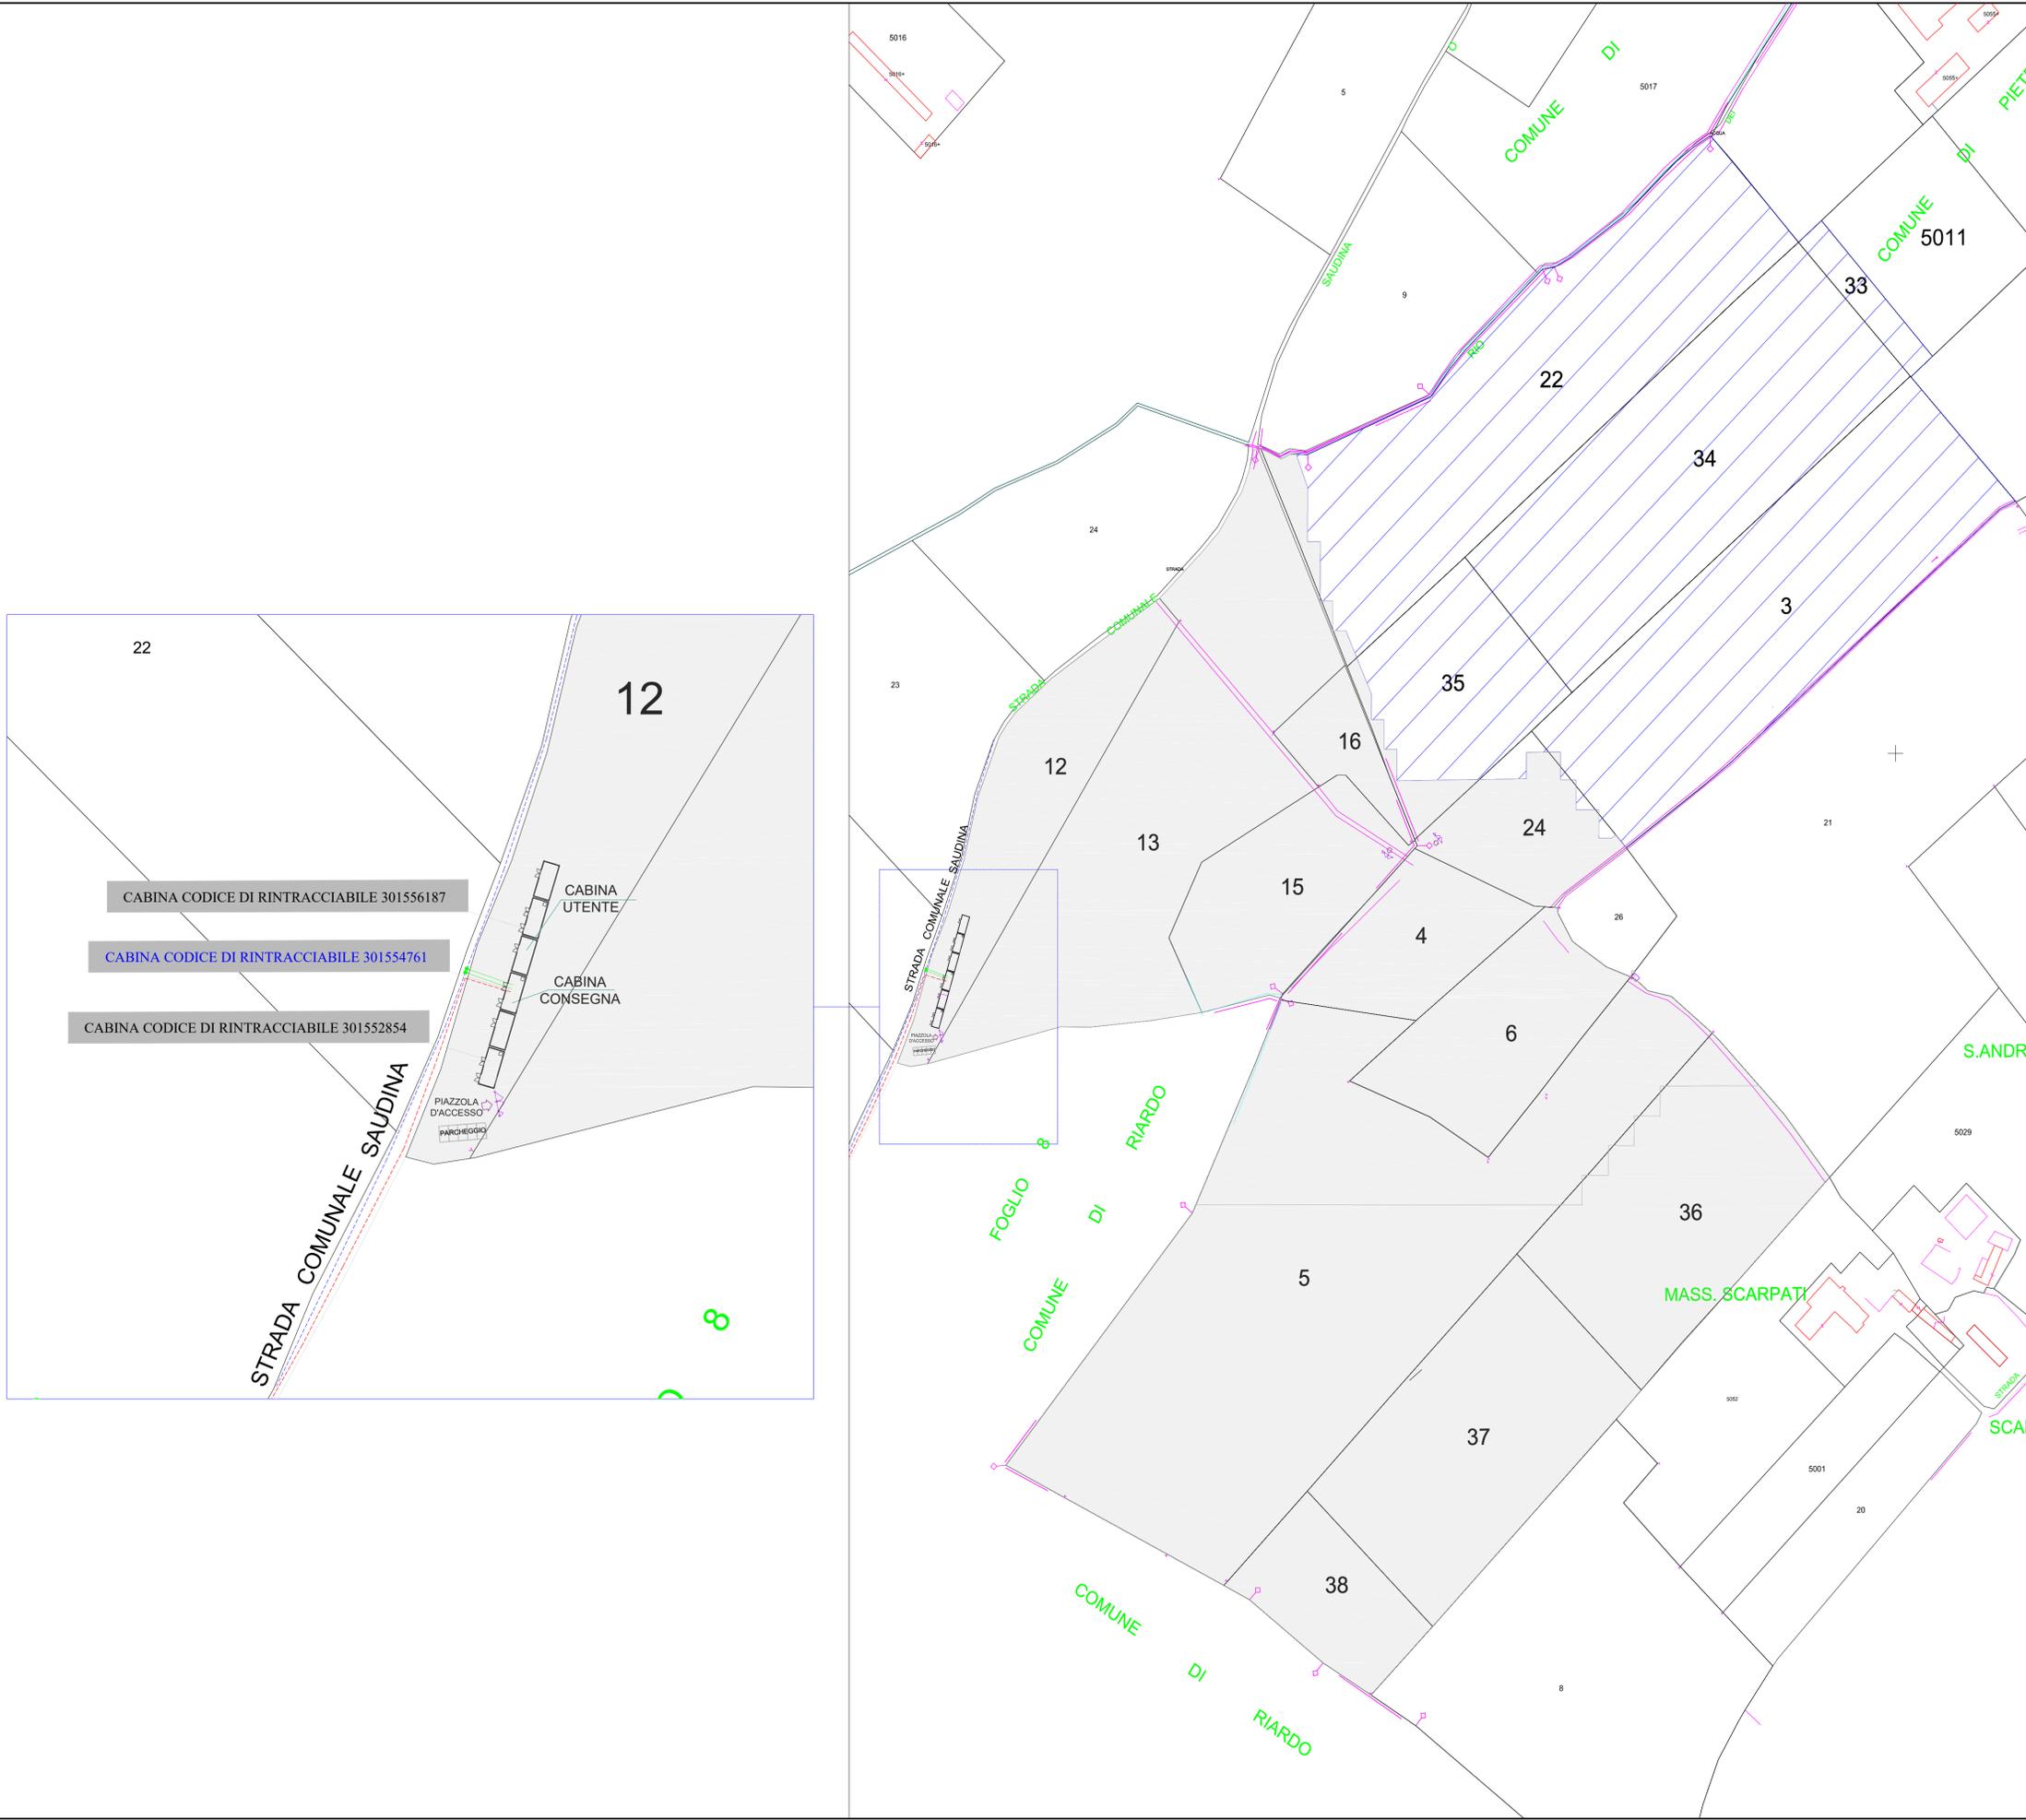

CABINA CODICE DI RINTRACCIABILE 301556187
CABINA CODICE DI RINTRACCIABILE 301554761
CABINA CODICE DI RINTRACCIABILE 301552854

STRADA COMUNALE SAUDINA

CABINA UTENTE
CABINA CONSEGNA
PIAZZOLA D'ACCESSO
PARCHIOCO