

**LEGENDA**

SITO DI PRODUZIONE FOTOVOLTAICO  
Comune di Pietramelara e Riardo

 CAMPO FOTOVOLTAICO DENOMINATO "INDUSTRIA DEL SOLE 2" DA 6,00 MW DI POTENZA IN IMMISSIONE

 CAVIDOTTO INTERRATO IMPIANTO DI RETE E-DISTRIBUZIONE 20kV ALLA CP TEANO (CAVO 3x1x185 mmq)

 CAVIDOTTO INTERRATO ESISTENTE LINEA RUBINO (CAVO 3x1x185 mmq)

 CAVIDOTTO INTERRATO PER RICHIUSURA (CAVO 3x1x185 mmq)

 GIUNTO SU CAVO ESISTENTE LINEA RUBINO 3x1x185 mmq

Comune	Foglio	Particella
PIETRAMELARA	1	3
PIETRAMELARA	1	35
PIETRAMELARA	1	22
RIARDO	2	12
RIARDO	2	13
RIARDO	2	15
PIETRAMELARA	1	4
PIETRAMELARA	1	5
PIETRAMELARA	1	6
RIARDO	2	16
PIETRAMELARA	1	24
PIETRAMELARA	1	36



REGIONE CAMPANIA  
PROVINCIA DI CASERTA  
COMUNE DI RIARDO E PIETRAMELARA


PROGETTO PER LA REALIZZAZIONE DI UN IMPIANTO FOTOVOLTAICO DENOMINATO "INDUSTRIA DEL SOLE 2" DELLA POTENZA DI 6000 kW  
Codice di Rintracciabilità: 301552854

 STARENERGIA  
StarEnergia srl  
sede legale Via Francesco Giordani n. 42  
800122 Napoli P.IVA 05769401216 PEC: [starenergia@pec.it](mailto:starenergia@pec.it)

INQUADRAMENTO CATASTALE CON CABINA DI CONSEGNA E CABINA UTENTE

PROGETTISTI	PROPONENTE	SCALA
 <p>INGEGNERI DELLA PROVINCIA DI NAPOLI DOTT. ING. NASTA LORENZO ISCRITTO ALL'ALBO PROFESSIONALE C.O.P. n. 10033</p>	<p>TREND ENERGETICO s.r.l. sede legale Via F. Giordani n. 42 800122 Napoli Tel. +39 081 060 7743 Fax +39 081 060 7876 Rea - NA1059005 - C.F. e P.IVA 09907481214 mail: <a href="mailto:trendenergetico@starenergia.com">trendenergetico@starenergia.com</a> PEC: <a href="mailto:trendenergetico@pec.it">trendenergetico@pec.it</a> Cod. Univoco SRU082D</p>	1:2.000
		TAVOLA
		EG.01

Rev:	Data:	Note:
Rev: 00	Data: 03/01/2022	Note:
Rev: 01	Data: 20/01/2022	

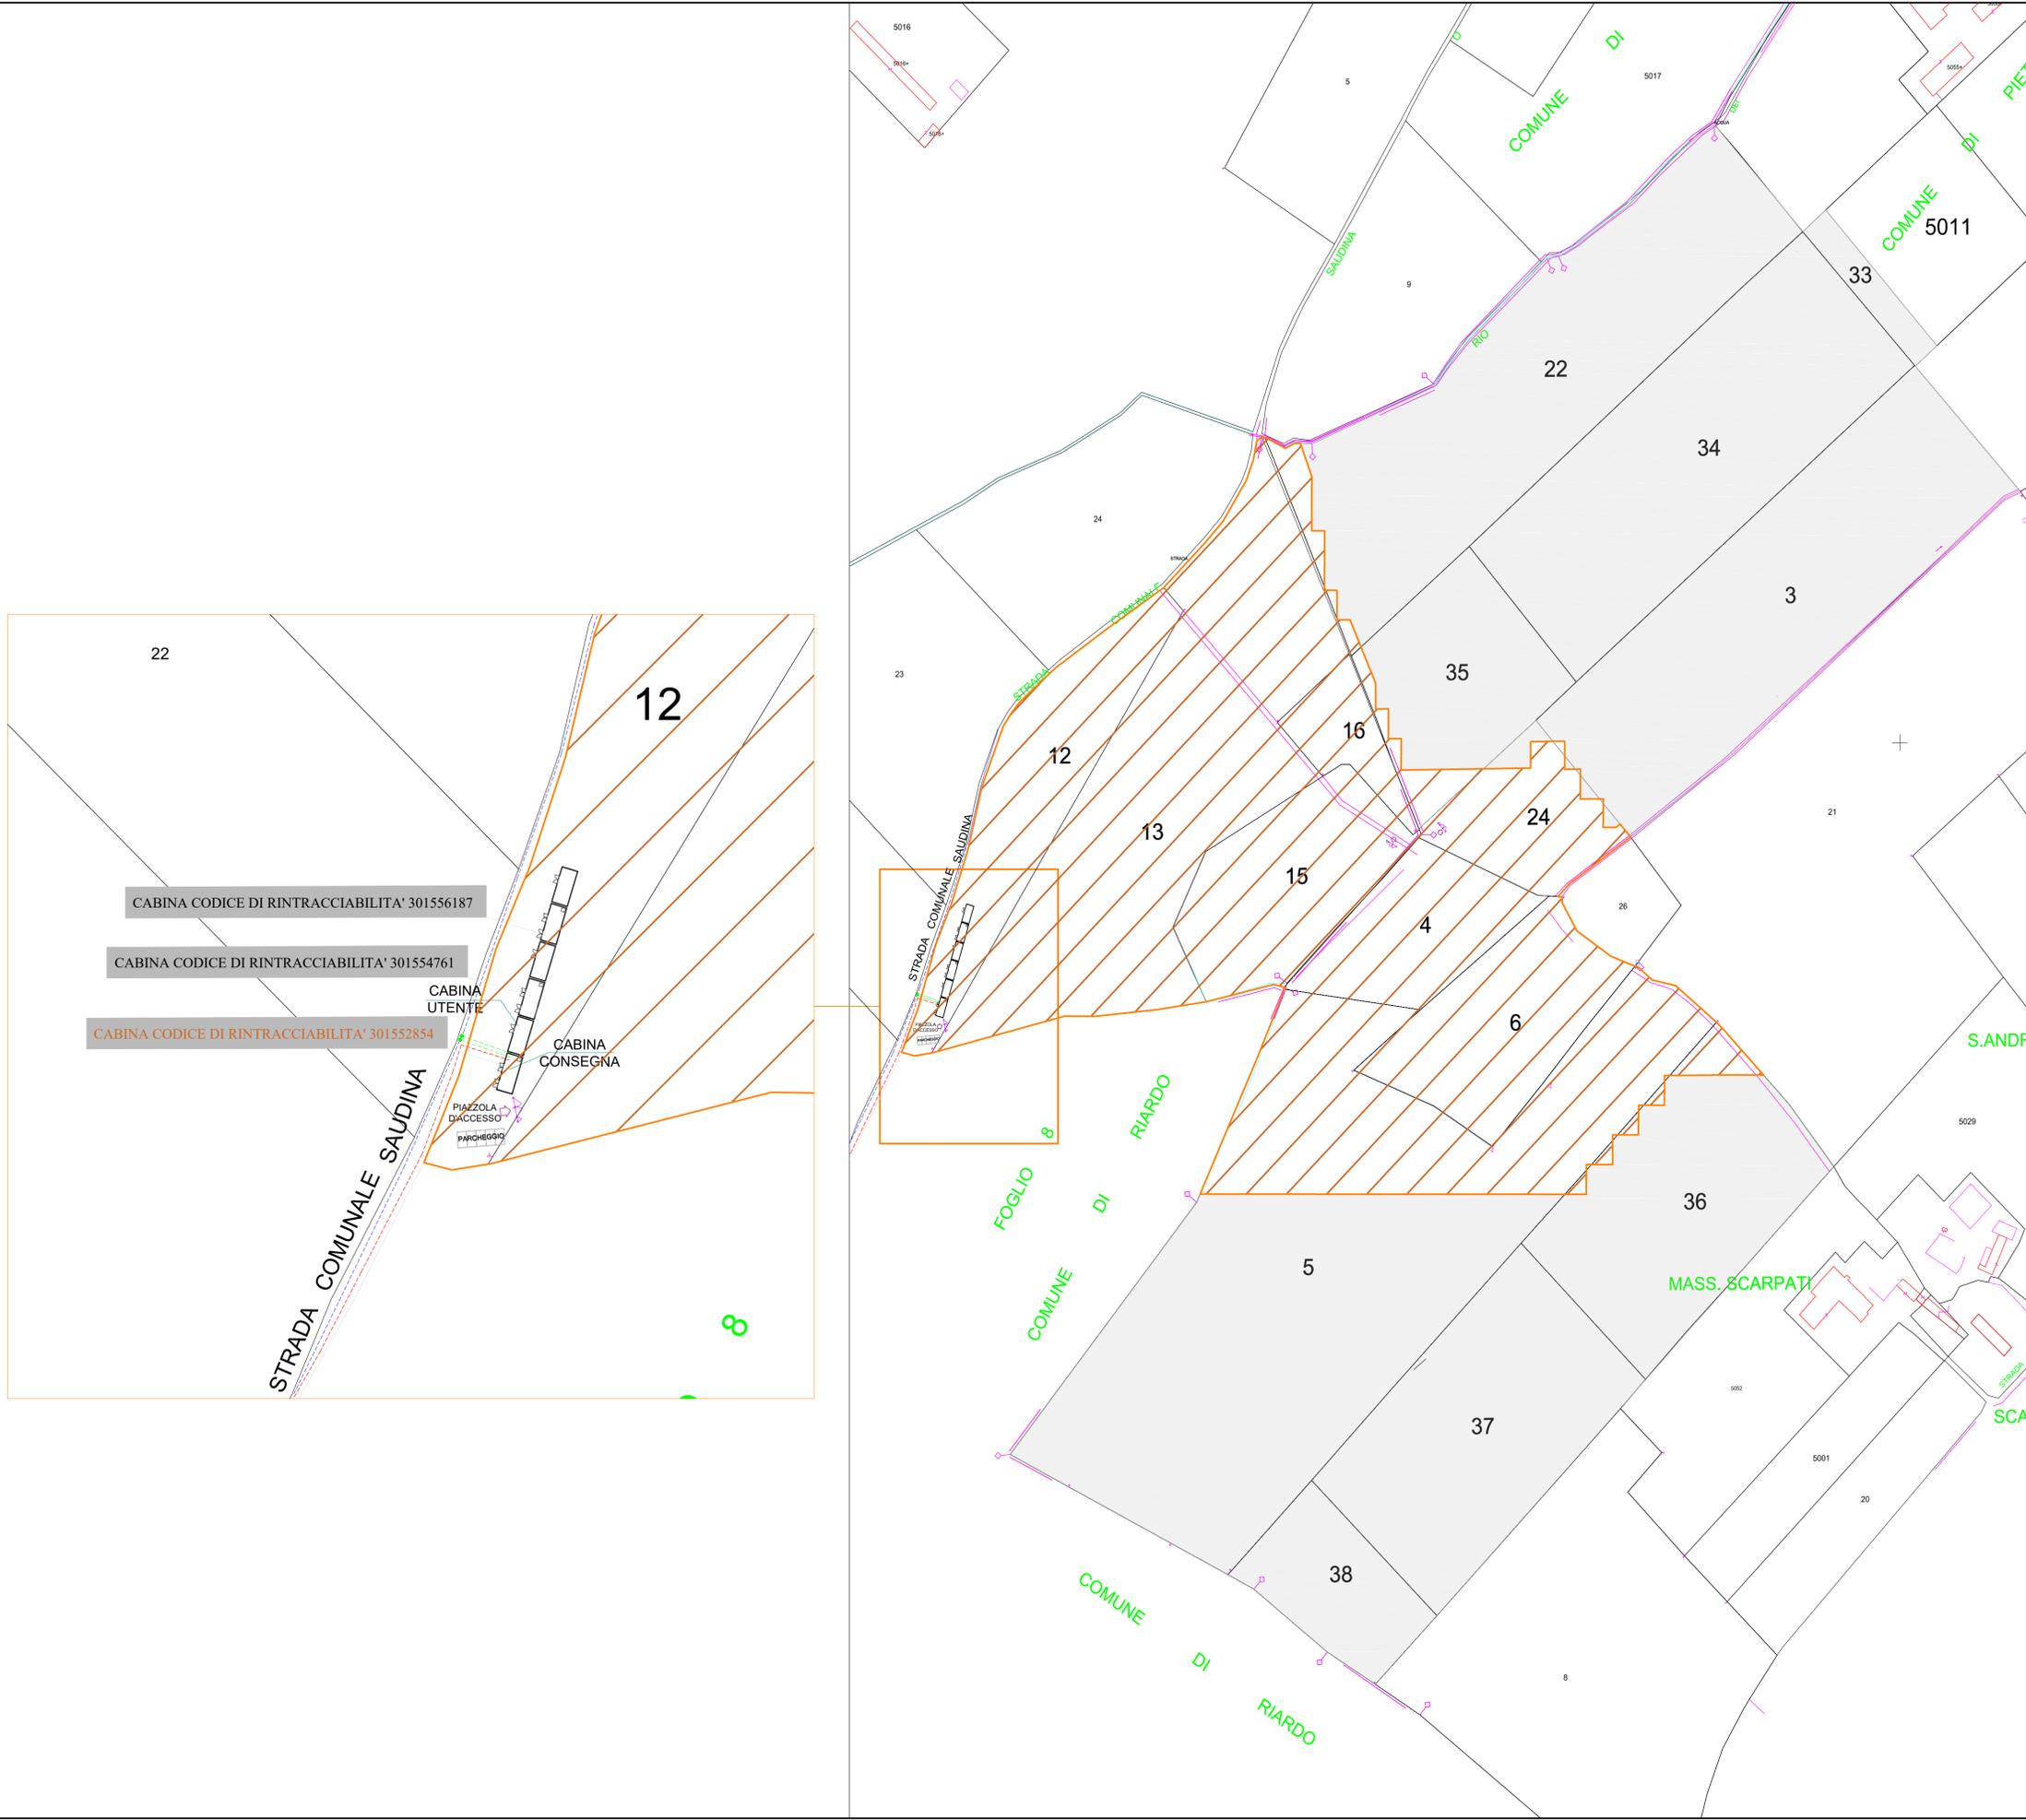

CABINA CODICE DI RINTRACCIABILITA' 301556187  
CABINA CODICE DI RINTRACCIABILITA' 301554761  
CABINA UTENTE  
CABINA CODICE DI RINTRACCIABILITA' 301552854  
CABINA CONSEGNA

STRADA COMUNALE SAUDINA

PIAZZOLA D'ACCESSO  
PARCHEGGIO