


REGIONE CAMPANIA
PROVINCIA DI CASERTA
COMUNE DI RIARDO E PIETRAMELARA



PROGETTO PER LA REALIZZAZIONE DI UN IMPIANTO FOTOVOLTAICO DENOMINATO
"INDUSTRIA DEL SOLE 3" DELLA POTENZA DI 6000 kW
 Codice di Rintracciabilità: 301556187

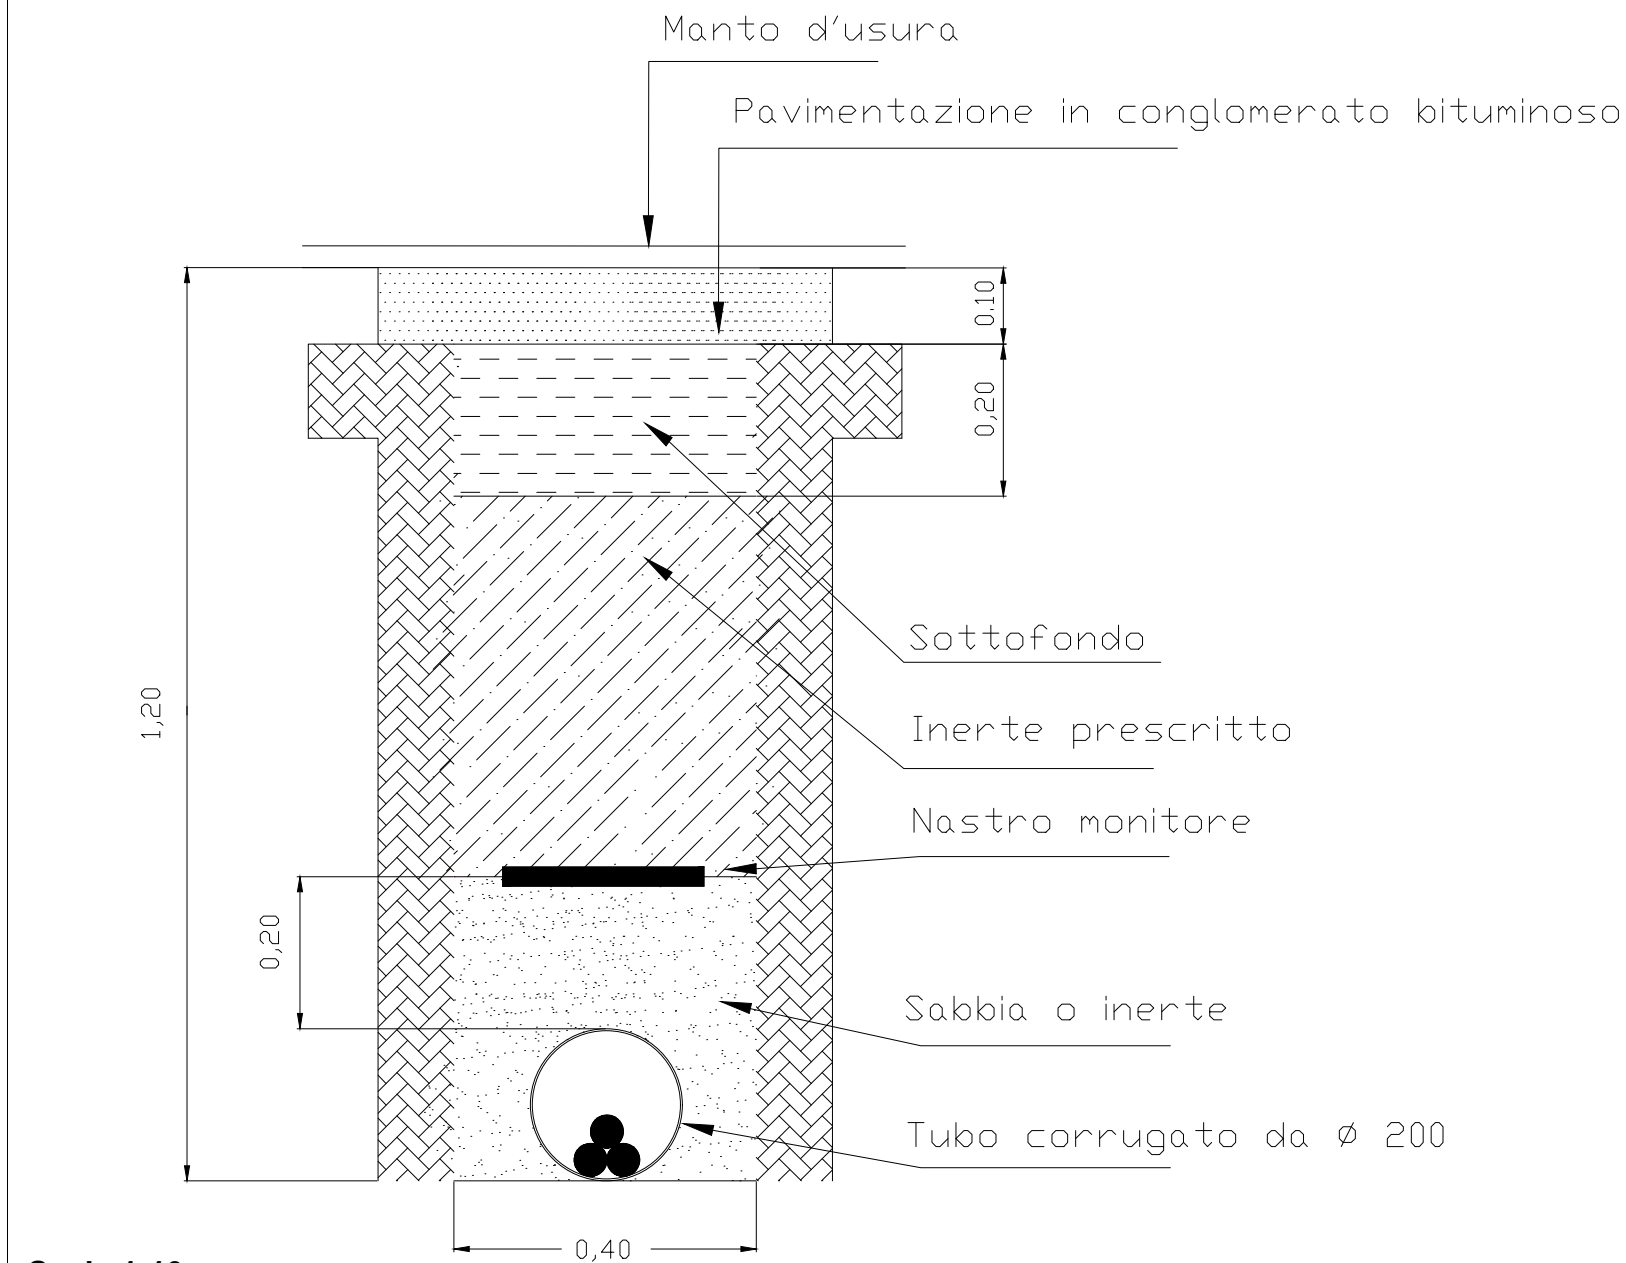

StarEnergia srl
 sede legale Via Francesco Giordani n. 42
 800122 Napoli P.IVA 05769401216 PEC: starenergia@pec.it

Sezione cavidotti 20 kV


PROGETTISTI	PROPONENTE	SCALA
	TREND ENERGETICO s.r.l. sede legale Via F. Giordani n. 42 800122 Napoli Tel. +39 081 060 7743 Fax +39 081 060 7876 Rea - NA1059005 - C.F. e P.IVA 09807481214 mail: trendenergetico@starenergia.com PEC: trendenergetico@pecditta.com Cod. Univoco 5RU082D	1:10
		TAVOLA
		EG.06

Rev: 00	Data: 03/01/2022	Note :
Rev: 01	Data: 20/01/2022	

Posa di n. 1 cavo MT su strada asfaltata - sezione tipo A (Nuovo codice della strada)



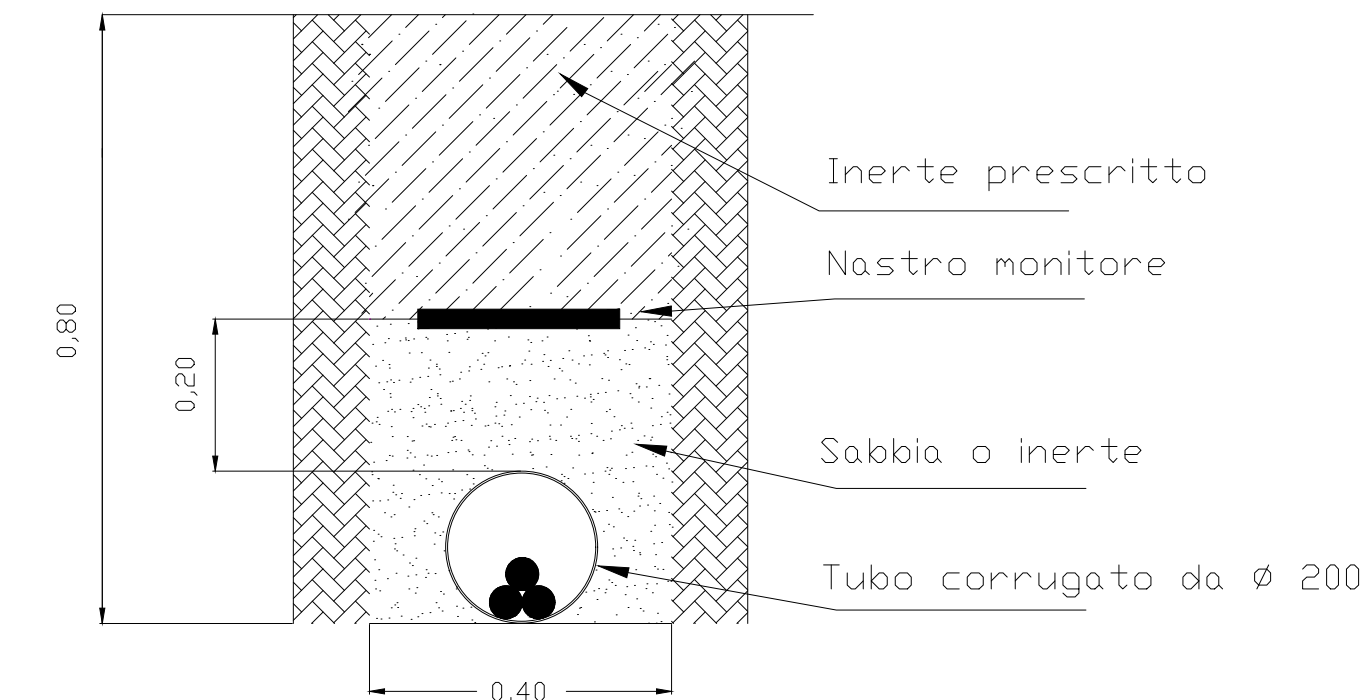Posa di n. 1 cavo MT su strada sterrata o terreno agricolo - sezione tip B (Norma Cei 11-17)



Posa di n. 3 cavi MT su strada sterrata o terreno agricolo - sezione tipo C (Norma 11-17)

