



LAYOUT CENTRALE FV CON RETI "INDUSTRIA DEL SOLE"  
 CON INDICAZIONE PUNTO DI CONNESSIONE ALLA CP "TEANO"  
 scala 1: 10.000

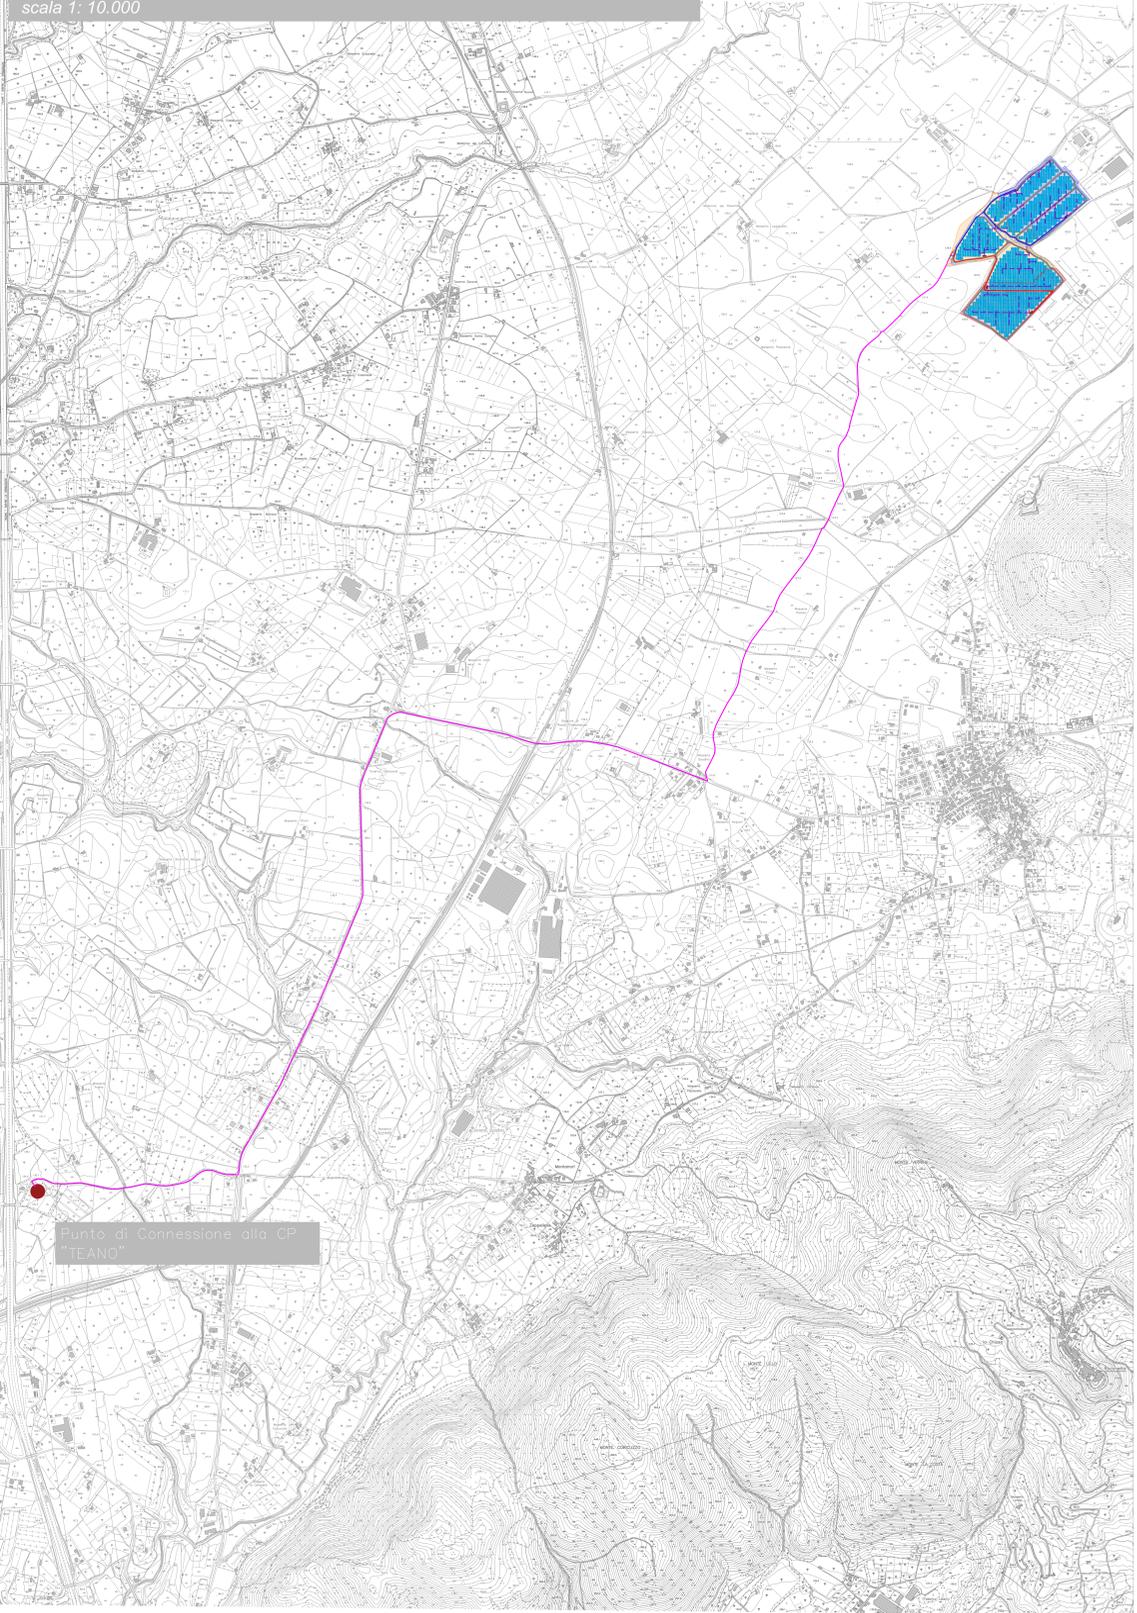




Punto di Connessione alla CP  
 "TEANO"

- LEGENDA**
- Confini Impianto "Industria del Sole 1"
  - Confini Impianto "Industria del Sole 2"
  - Confini Impianto "Industria del Sole 3"
  - Nuova Linea di Connessione MT Interrata

LAYOUT CENTRALE FV CON RETI "INDUSTRIA DEL SOLE"  
 scala 1: 1.000

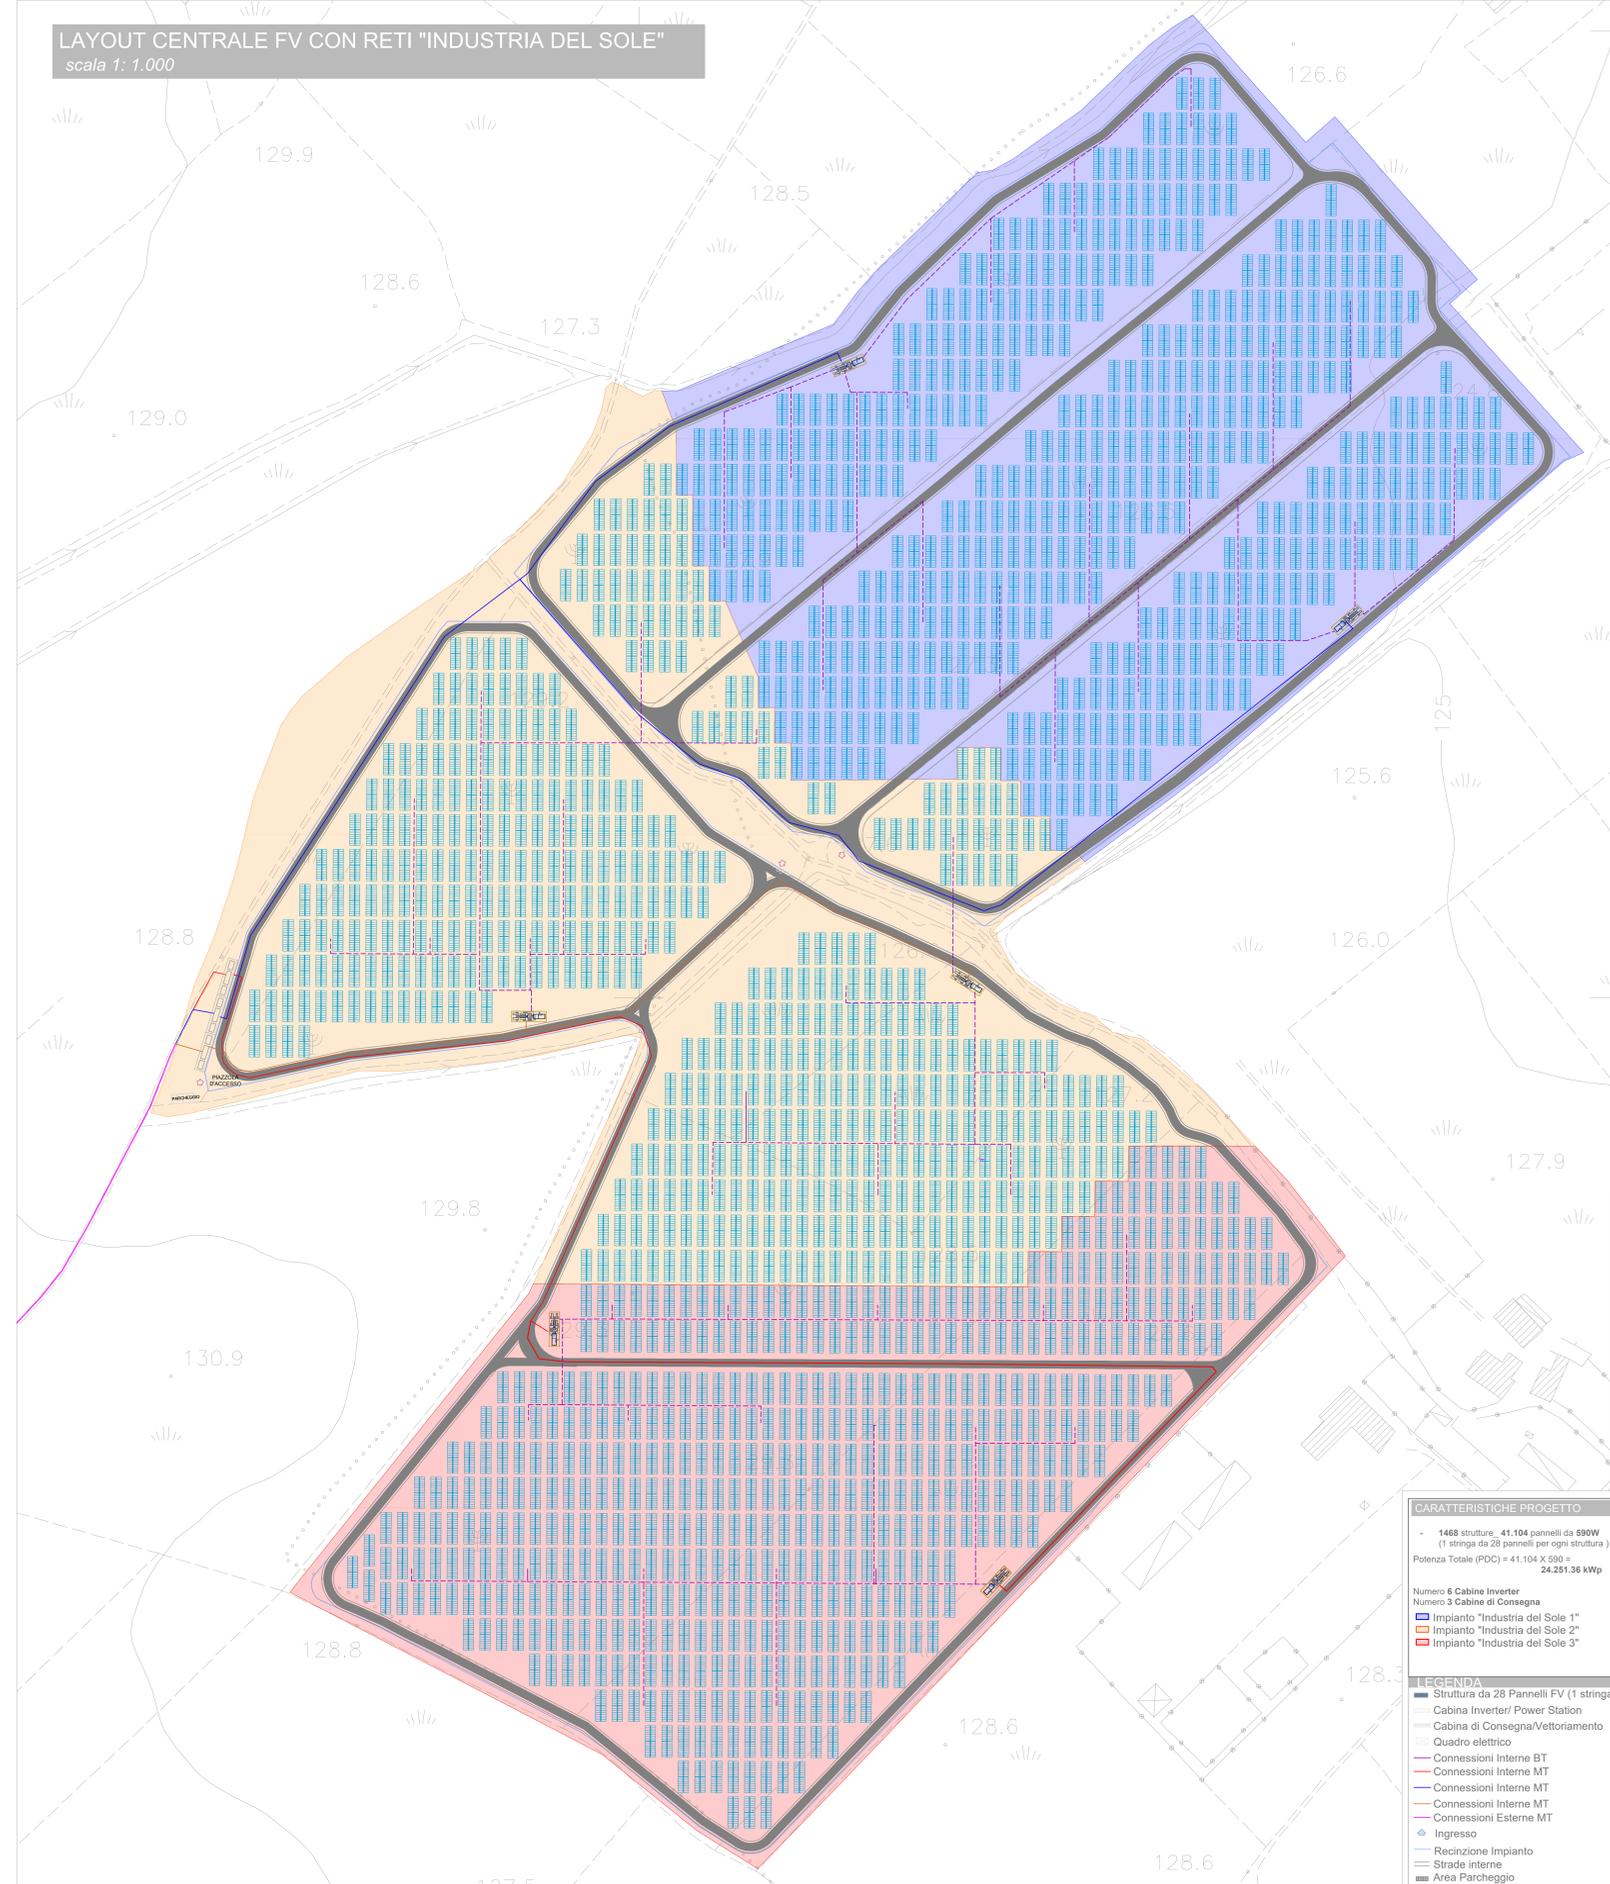

- CARATTERISTICHE PROGETTO**
- 1468 strutture - 41.104 pannelli da 590W (1 stringa da 28 pannelli per ogni struttura)
  - Potenza Totale (PDC) = 41.104 X 590 = 24.251.36 kWp
  - Numero 6 Cabine Inverter
  - Numero 3 Cabine di Consegna
  - Impianto "Industria del Sole 1"
  - Impianto "Industria del Sole 2"
  - Impianto "Industria del Sole 3"
- LEGENDA**
- Struttura da 28 Pannelli FV (1 stringa)
  - Cabina Inverter/ Power Station
  - Cabina di Consegna/Vettoriamento
  - Quadro elettrico
  - Connessioni Interne BT
  - Connessioni Interne MT
  - Connessioni Interne MT
  - Connessioni Esterne MT
  - Ingresso
  - Recinzione Impianto
  - Strade interne
  - Area Parcheggio

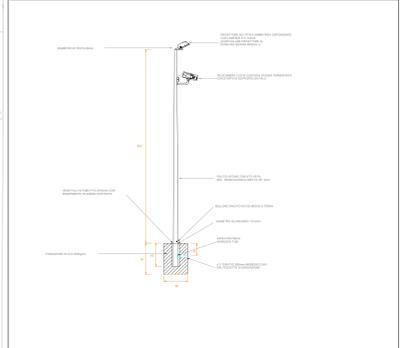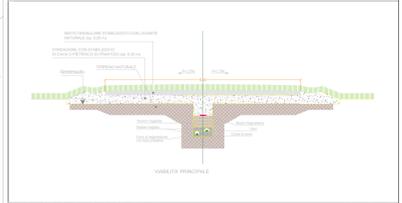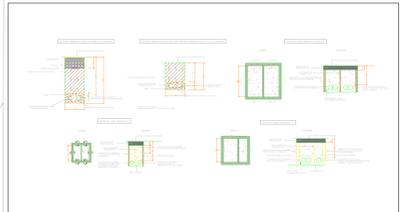

REGIONE CAMPANIA  
 PROVINCIA DI CASERTA  
 COMUNE DI RIARDO E PIETRAMELARA

PROGETTO "Industria Del Sole" PER LA REALIZZAZIONE DI TRE IMPIANTI FV DENOMINATI  
 "Industria Del Sole 1" - sede potenza di 8.000 kWp - 4.000 kW  
 "Industria Del Sole 2" - sede potenza di 8.000 kWp - 4.000 kW  
 "Industria Del Sole 3" - sede potenza di 8.000 kWp - 4.000 kW

DELLA POTENZA COMPLESSIVA DI 24.250 kWp - 18.000 kVA IN ZONA A.S.I.

STARENERGIA sede legale Via Francesco Giordani n. 42  
 800122 Napoli I.V.A. 06769491216 PEC: [starenergia@pec.it](mailto:starenergia@pec.it)

**PLANIMETRIA IMPIANTO CON RETI**

PROGETTISTI	PROPONENTE	SCALA
STARENERGIA Via Francesco Giordani n. 42 800122 Napoli Tel: +39 081 003 7743 Fax: +39 081 006 7875 Web: <a href="http://www.starenergia.com">www.starenergia.com</a> PEC: <a href="mailto:starenergia@pec.it">starenergia@pec.it</a> Cod. Univoco: SRUCR02	STARENERGIA Via Francesco Giordani n. 42 800122 Napoli Tel: +39 081 003 7743 Fax: +39 081 006 7875 Web: <a href="http://www.starenergia.com">www.starenergia.com</a> PEC: <a href="mailto:starenergia@pec.it">starenergia@pec.it</a> Cod. Univoco: SRUCR02	VARIE TAVOLA TDE-01

Revisione e coordinamento: Ing. Roberto Cattura

Rev. 00	Data: 03/01/2022	Note: