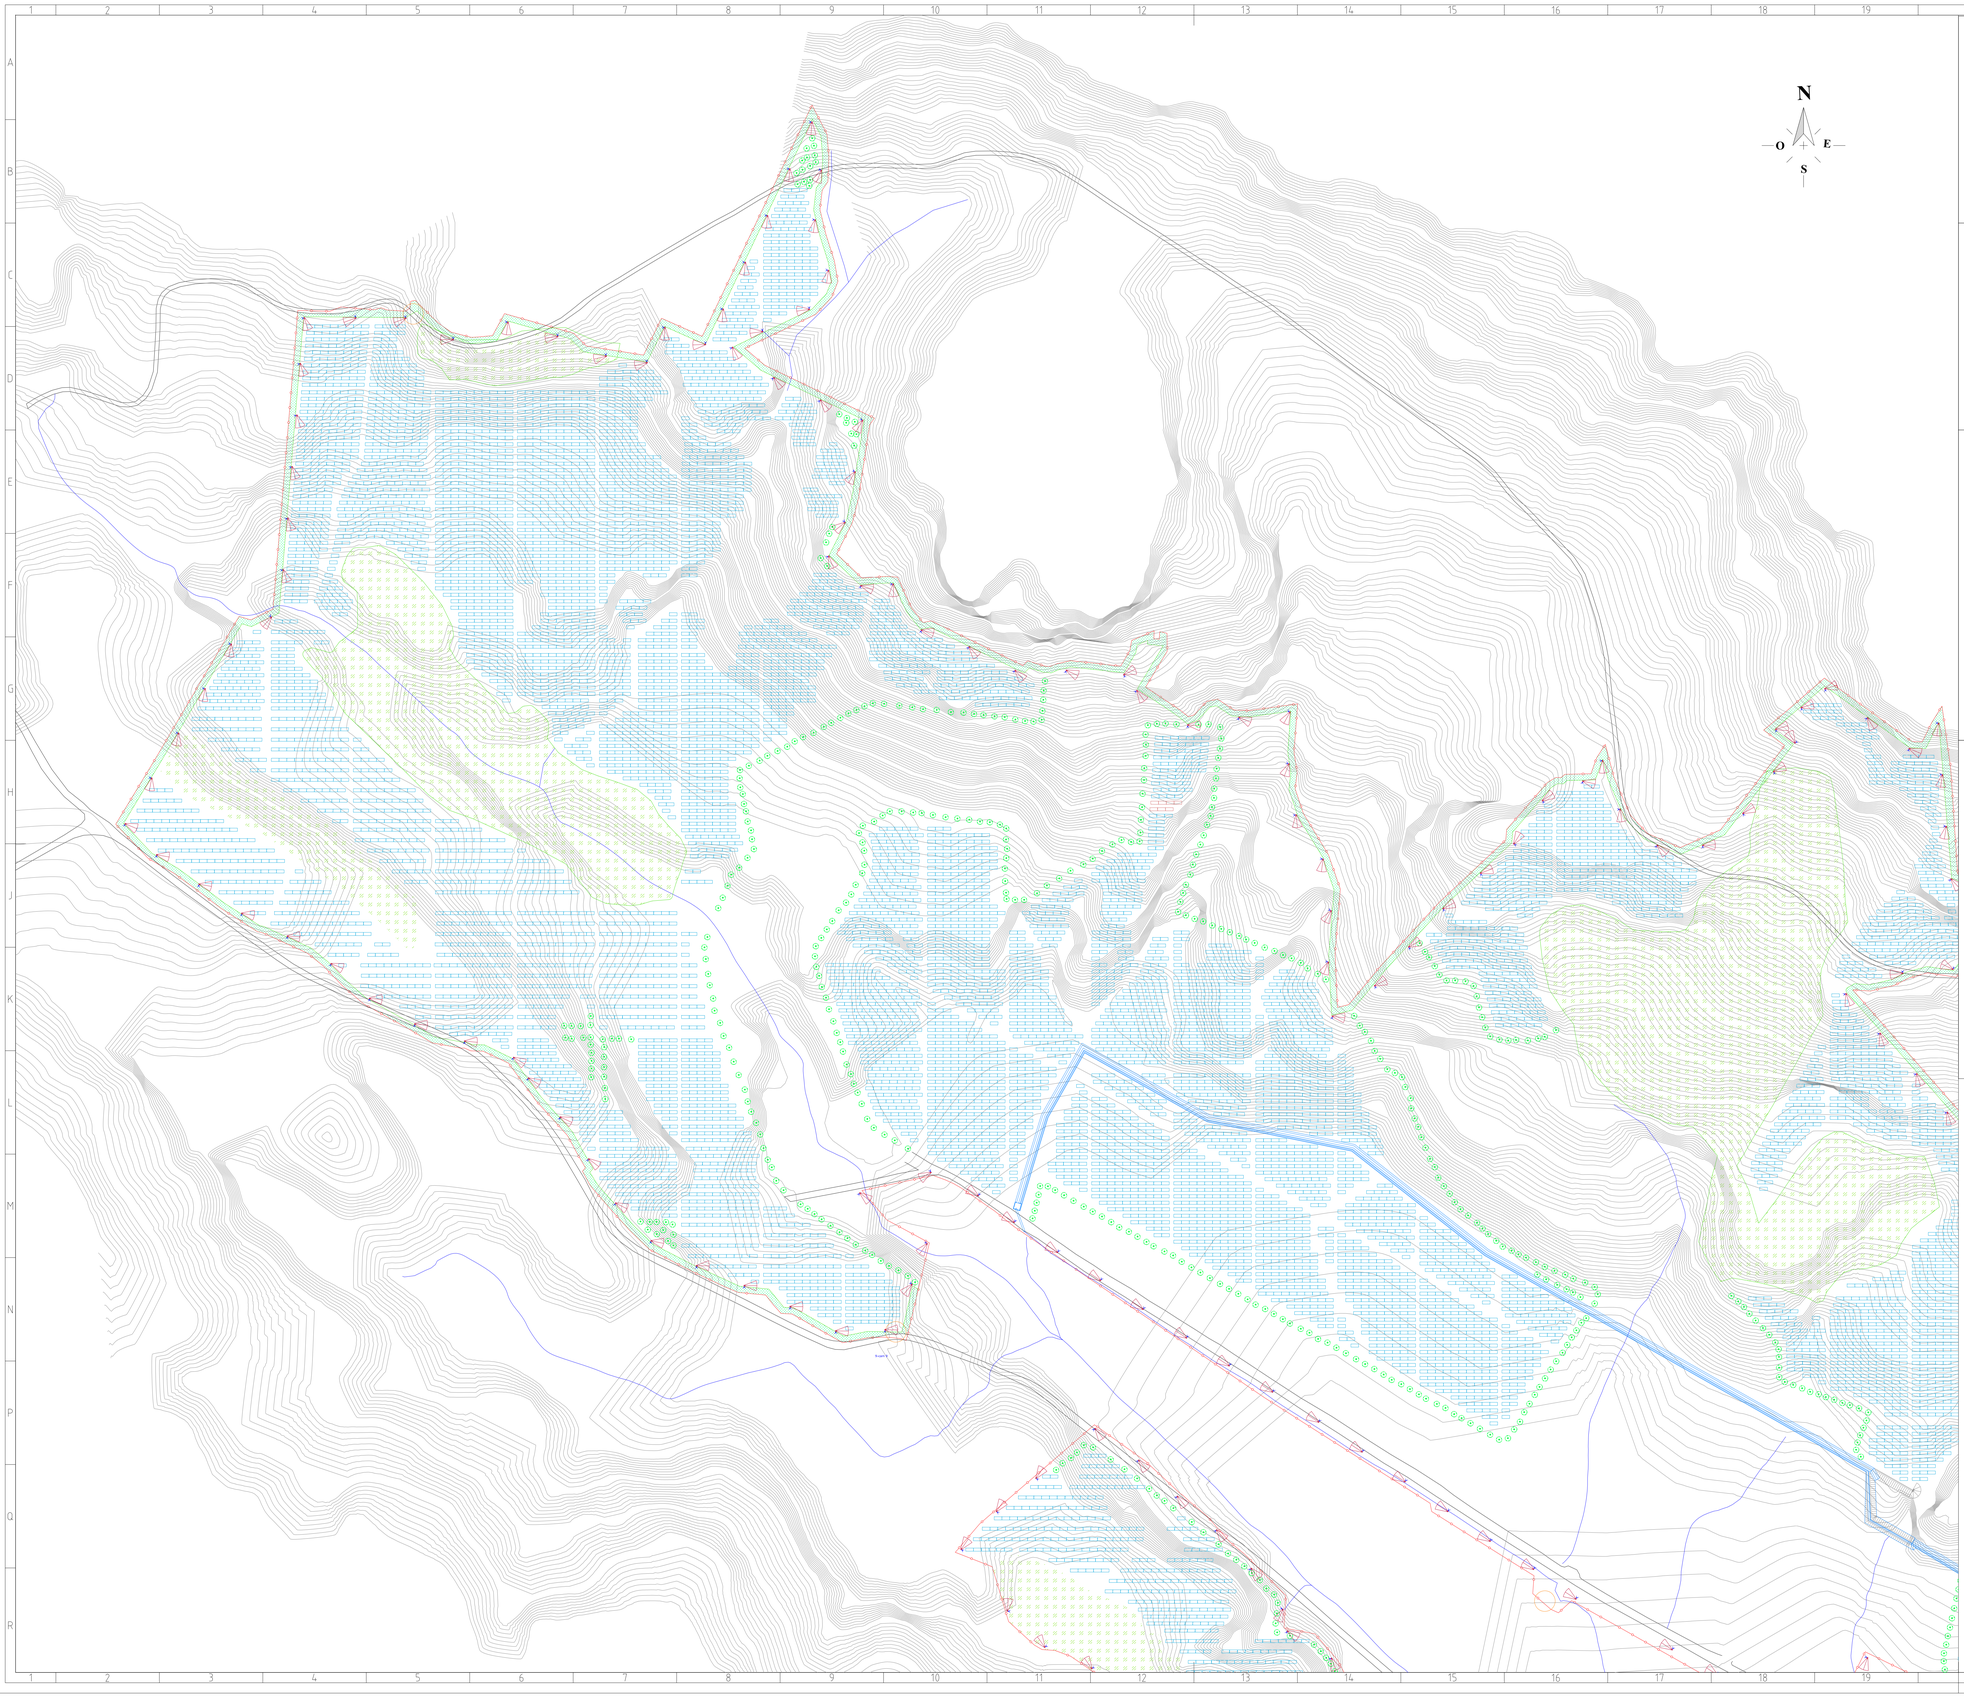

LEGENDA

- AREA BOSCATA
- FASCIA DI RISPETTO
- RECINZIONE
- IMPIANTO FOTOVOLTAICO
- CANCELLO DI INGRESSO
- TELECAMERA
- PROIETTORE

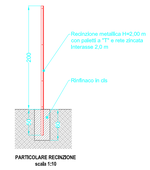

PARTICOLARE RECINZIONE
scala 1:10

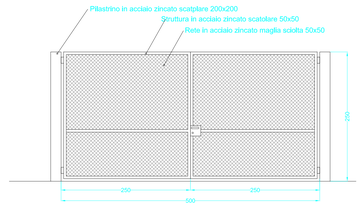

PARTICOLARE CANCELLO
scala 1:40

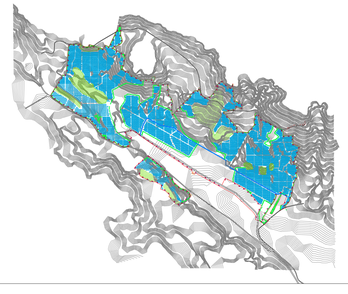

Firmato digitalmente da

RAIMONDO MONCADA

CN = RAIMONDO MONCADA
C = IT

Firmato digitalmente da: VINTI DANIELE
Firmato il 24/05/2022 09:45
Serial: [redacted]
Valido dal 15/10/2020 al 15/10/2023
ArubaPEC S.p.A. NG CA 3

Proponente
Moncada Energy Group S.r.l.
Piazza della Manifattura, 1
38068 – Rovereto (TN)

Progettista

Daniele Vinti

COMUNE DI AGRIGENTO E PORTO EMPEDOCLE (AG)

PROGETTO PER LA REALIZZAZIONE DI UN IMPIANTO FOTOVOLTAICO A TERRA NELL'AREA DI DUE CAVE DISMESSE, DI CUI LA PRIMA DENOMINATA "CAVA MILICHI" SITA IN CONTRADA LUNA ZUPPARDO, E LA SECONDA STESSE CAVE DENOMINATE "CAVA MILICHI", SITA IN CONTRADA LUNA ZUPPARDO, E "CAVA CASCINA LA PORTA", SITA NELL'OMONIMA CONTRADA, ENTRAMBE NEL TERRITORIO DEL COMUNE DI AGRIGENTO, OLTRE ALLE OPERE ACCESSORIE ED ALLE INFRASTRUTTURE ELETTRICHE ED UN CAVIDOTTO INTERRATO IN MT A SERVIZIO SITO NEI COMUNI DI AGRIGENTO E PORTO EMPEDOCLE ED ALL'ADEGUAMENTO DI UNA SOTTOSTAZIONE ELETTRICA GIA' ESISTENTE PER LA CONNESSIONE DELL'IMPIANTO FOTOVOLTAICO ALLA RETE ELETTRICA IN AT. QUESTUL'IMA SITA IN VIA UGO LA MALFA NEL COMUNE DI PORTO EMPEDOCLE (AG).

PLANIMETRIA CON ELEMENTI CONNESSI ALL'IMPIANTO

Titolo

Commessa	Cod. elaborato	Fase	Tipo	Nome file	Scala	Formato	Foglio
P00003	A17.1	A	D	P00003_A17.1_A_D_R00	1:2.000	A0	001/001

Rev.	Data	Oggetto revisione	Redatto	Verificato	Approvato
00	2022.05.18	Emissione			

Moncada Energy Group S.r.l.
Partita IVA: 02791870542
R.E.A. 229139
www.moncadaenergy.com
Pec: moncadaenergy@pec.it
info@moncadaenergy.com
Piazza della Manifattura,1
Rovereto (TN) - 38068 - Italia
Tel.+39 0922 618082
Fax.+39 0922 618083