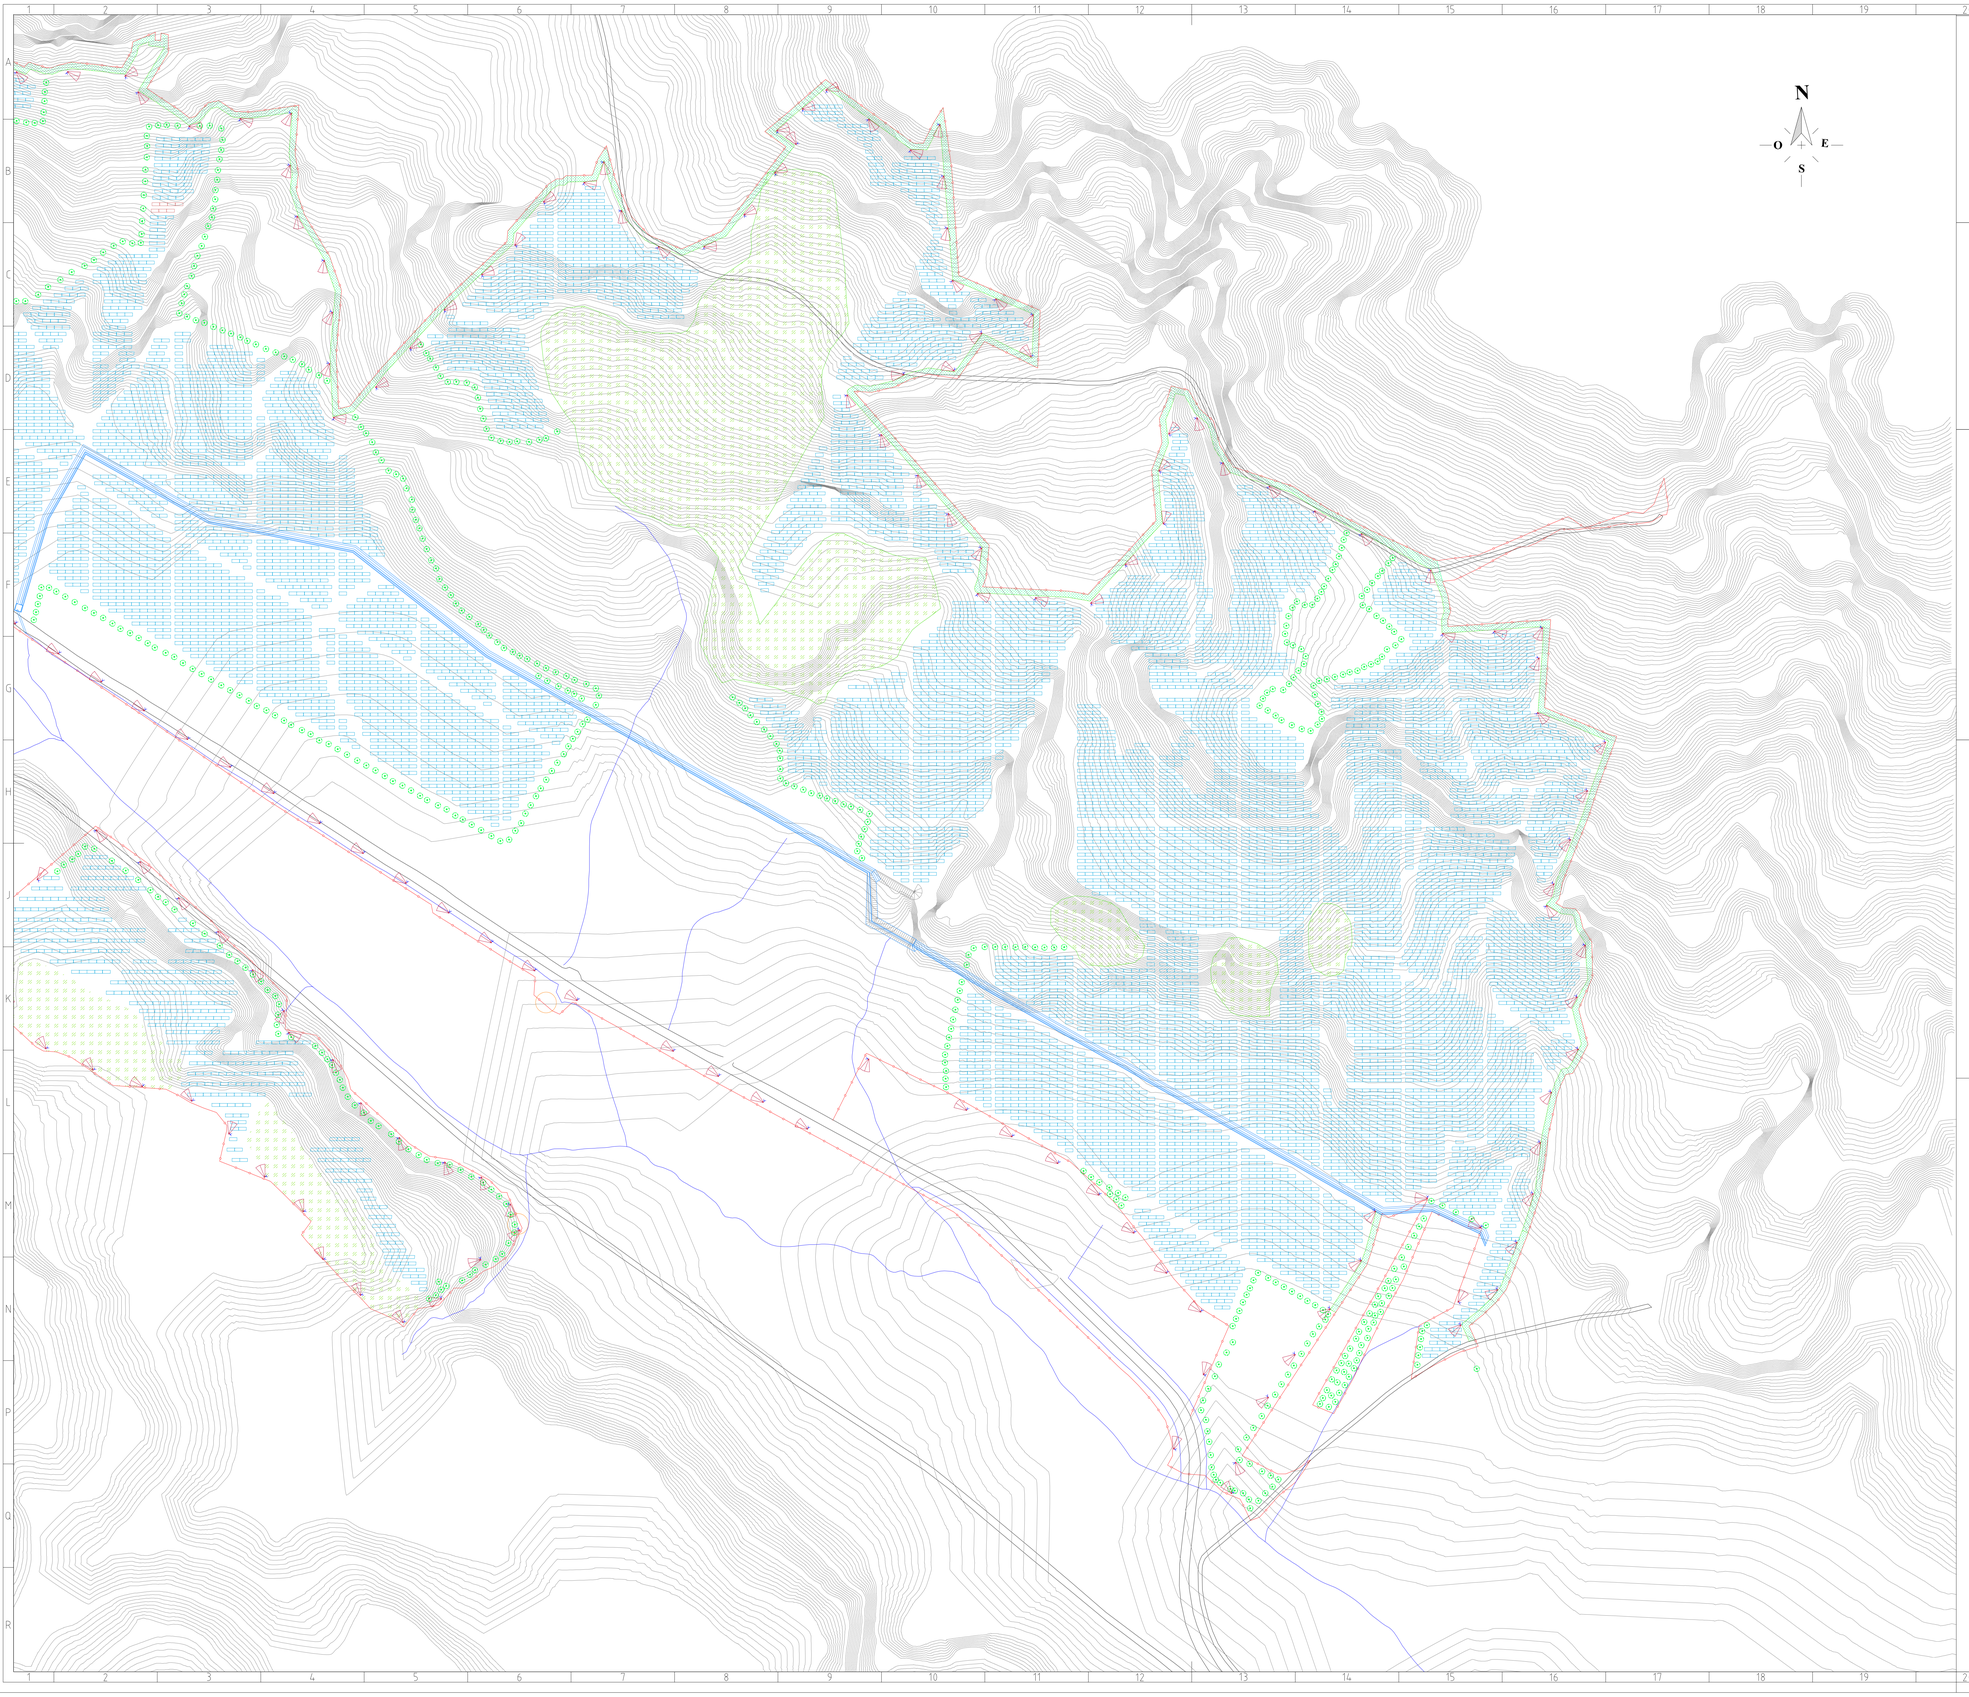

LEGENDA

- AREA BOSCATA
- FASCIA DI RISPETTO
- RECINZIONE
- IMPIANTO FOTOVOLTAICO
- CANCELLO DI INGRESSO
- TELECAMERA
- PROIETTORE

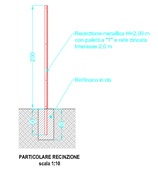

PARTICOLARE RECINZIONE
scala 1:10

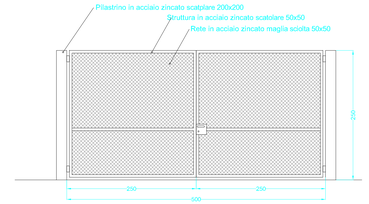

PARTICOLARE CANCELLO
scala 1:40

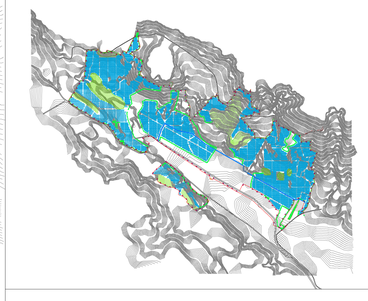

Firmato digitalmente da

RAIMONDO MONCADA
CN = RAIMONDO MONCADA
C = IT

Firmato digitalmente da:
VINTI DANIELE
Firmato il 24/05/2022 09:49
Serial#: 12d4b0b97d4a8
Valido dal 15/10/2020 al 15/10/2023
ArubaPEC S.p.A. NG CA 3

Proponente
Moncada Energy Group S.r.l.
Piazza della Manifattura, 1
38068 - Rovereto (TN)

Progettista
Daniele Vinti

COMUNE DI AGRIGENTO E PORTO EMPEDOCLE (AG)

PROGETTO PER LA REALIZZAZIONE DI UN IMPIANTO FOTOVOLTAICO A TERRA NELL'AREA DI DUE CAVE DISMESSE, UBICATE IN CONTRADA LUNA ZOPPARDO, E DELLE OPERE DI CONNESSIONE ALLA RETE ELETTRICA STESSE CAVE DENOMINATE "CAVA MILIONE", SITA IN CONTRADA LUNA ZOPPARDO, E "CAVA CASCINA LA PORTA", SITA NELL'OMONIMA CONTRADA, ENTRAMBE NEL TERRITORIO DEL COMUNE DI AGRIGENTO, NONCHÉ DELLE OPERE DI CONNESSIONE ALLA RETE ELETTRICA NAZIONALE (RTN) DELLA STAZIONE ELETTRICA INTERRATO IN MT A SERVIZIO SITO NEL COMUNE DI AGRIGENTO E PORTO EMPEDOCLE (AG), NONCHÉ ALL'ADEGUAMENTO DI UNA SOTTOSTAZIONE ELETTRICA GIA' ESISTENTE PER LA CONNESSIONE DELL'IMPIANTO FOTOVOLTAICO ALLA RETE ELETTRICA IN AT, QUEST'ULTIMA SITA IN VIA UGO LA MALFA NEL COMUNE DI PORTO EMPEDOCLE (AG).

PLANIMETRIA CON ELEMENTI CONNESSI ALL'IMPIANTO

Titolo

Moncada Energy Group S.r.l.
Partita IVA: 01781470362
R.E.A. 229198
www.moncadaenergy.com
Pec: moncadaenergy@pec.it
info@moncadaenergy.com
Piazza della Manifattura, 1
Rovereto (TN) - 38068 - Italia
Fax +39 0922 666911
Fax +39 0922 636062

Commessa	Cod. elaborato	Fase	Tipo	Nome file	Scala	Formato	Foglio
P00003	A17.2	A	D	P00003_A17.2_A_D_R00	1:2.000	A0	001/001

Rev.	Data	Oggetto revisione	Redatto	Verificato	Approvato
00	2022.05.18	Emissione			