


Legenda

- SONDAGGI CON PIEZOMETRO
- SONDAGGI CON DOWN HOLE
- ▲ CPTU
- ⋈ HVSR
- MASW
- POZZETTI GEOGNOSTICI

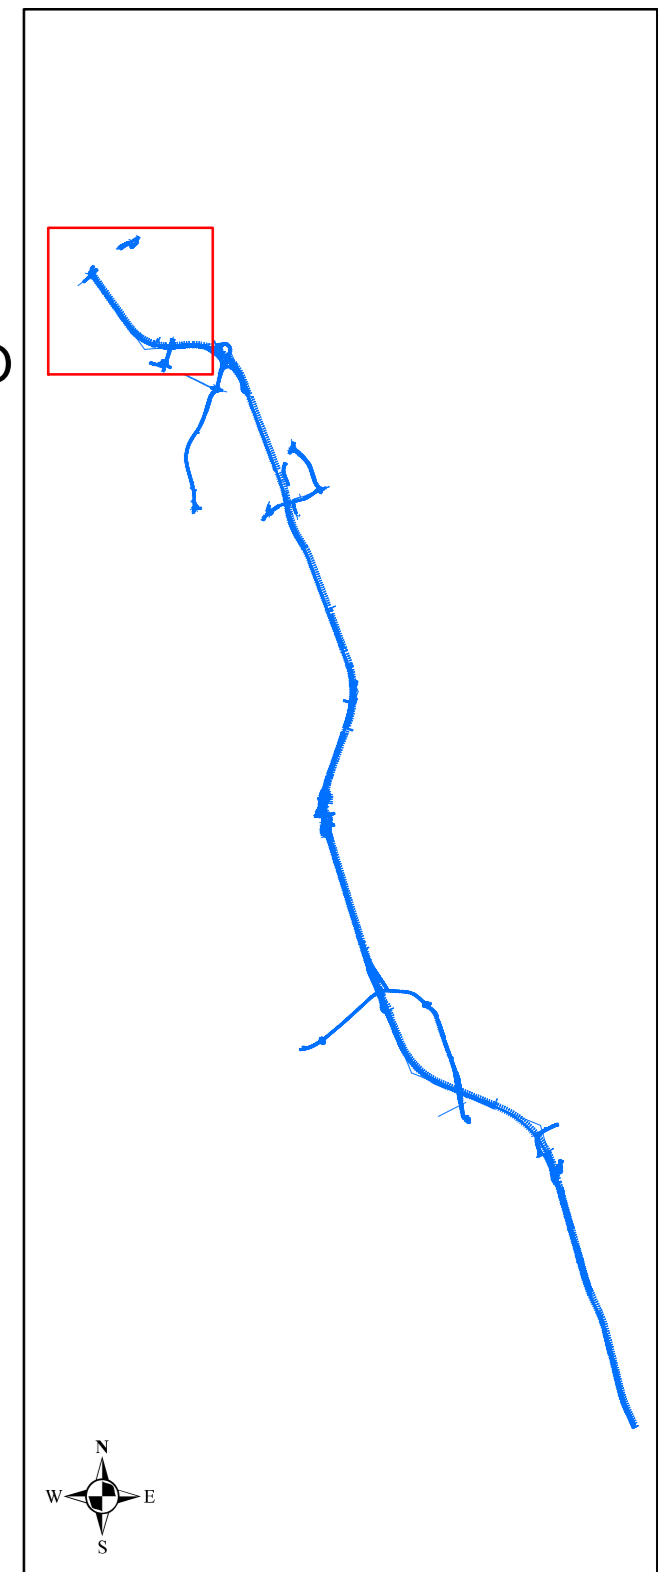

Sanas
GRUPPO FS ITALIANE
Direzione Progettazione e Realizzazione Lavori

Variante alla SS12 da Buttapietra alla tangenziale SUD di Verona

PROGETTO DEFINITIVO COD. VE29

PROGETTAZIONE: MANDATARIA:	MANDANTE: Nid. In. e Servizi s.r.l. Società di Ingegneria
PROGETTISTI: Sigeo Engineering	GRUP STRADE s.r.l.
Barci Engineering	
IL RESPONSABILE DELL'INTEGRAZIONE DELLE PRESTAZIONI: Ing. Antonio Alvaro - SISECO ENGINEERING s.r.l. Ordine Ingegneri Provincia di Caserta n. A2382	IL PROGETTISTA: Ing. Giuseppe Luciani - SISECO Eng. s.r.l. Ordine Architetti di Reggio Cal. n. A2316
IL COORDINATORE PER LA SICUREZZA IN FASE DI PROGETTAZIONE: Arch. Giuseppe Luciano - SISECO ENGINEERING s.r.l. Ordine Architetti Provincia di Reggio Calabria n. A2316	IL RESPONSABILE DELLA PROGETTAZIONE: Ing. Giovanni Costa - Sigeo Project Engineering - Ordine Ingegneri Caserta n. A1022
IL RESPONSABILE DEL PROCEDIMENTO: Ing. Antonio Marzella	IL VERIFICATORE: Ing. Roberto Scarpato - NISIO s.r.l. Ordine Ingegneri Caserta n. A2081

UBICAZIONE PLANIMETRIA INDAGINI TAV. 1 DI 7

CODICE PROGETTO: VE029 D 2021	NOME FILE: TOGEOGEOPU01	REV.:	SCALA:
CODICE ELAB.: TOGEOGEOGEOPU01	ELAB.: TOGEOGEOGEOPU01	ELAB.:	ELAB.:
D			
C			
B			
A	EMISIONE	Marzo 2022	Sigaro
REV.	DESCRIZIONE	DATA	SOCIETA'
			REDAITTO
			VERIFICATO
			APPROVATO