



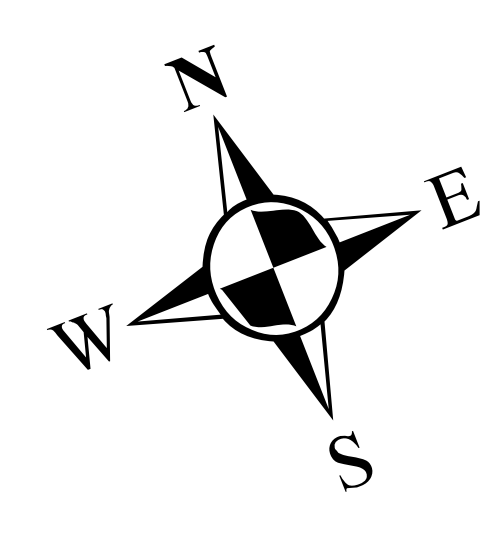

**Legenda**

- SONDAGGI CON PIEZOMETRO
- SONDAGGI CON DOWN HOLE
- ▲ CPTU
- ~ HVSR
- MASW
- POZZETTI GEOGNOSTICI

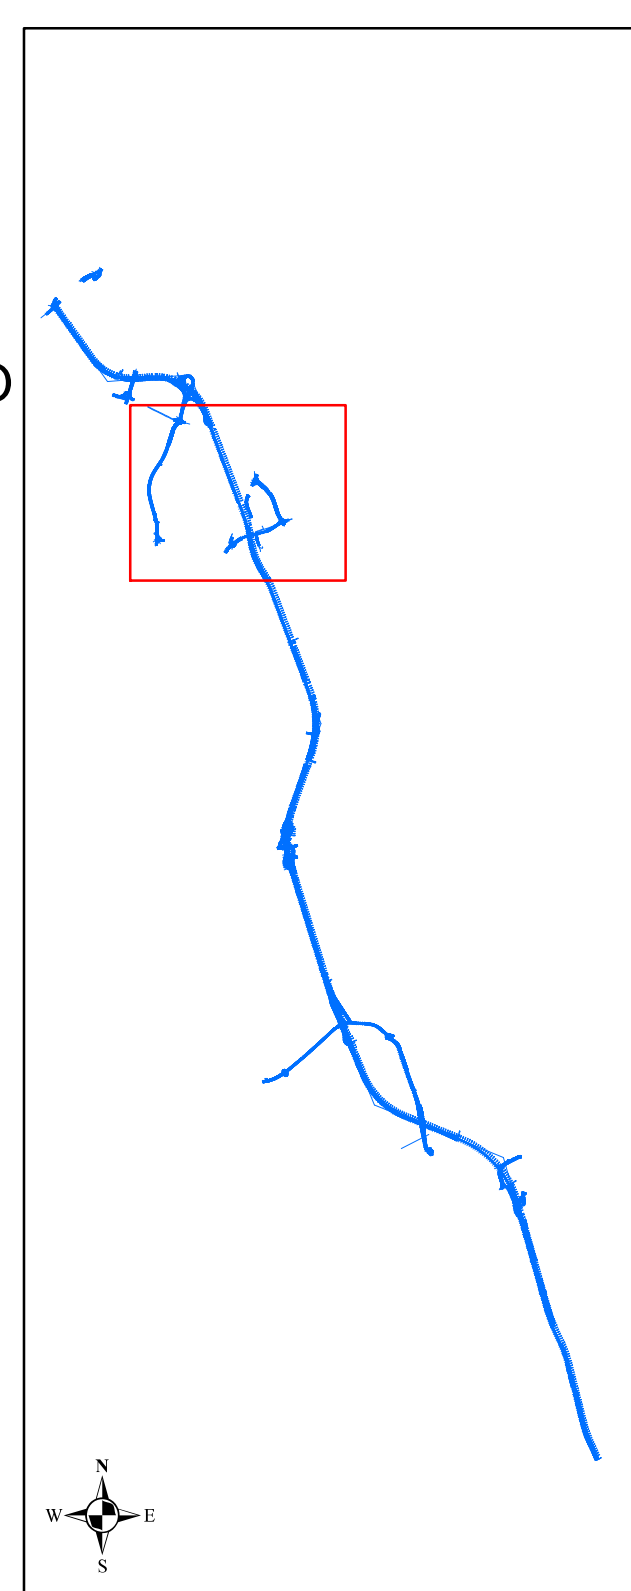

Variente alla SS12 da Buttapietra alla tangenziale SUD di Verona

**PROGETTO DEFINITIVO** cod. VE29

PROGETTAZIONE:	MANDATARIA:	MANDANTE:	No.Da. e Servizi s.r.l. Società di Ingegneria
RAGGRUPPAMENTO:			
PROGETTISTI:			
IL RESPONSABILE DELL'INTEGRAZIONE DELLE PRESTAZIONI SPECIALISTICHE:		IL PROGETTISTA:	
Ing. Antonino Alvaro - SIGECO ENGINEERING srl Ordine Ingegneri Provincia di Catania n. A352		Arch. Giuseppe Luciani - SIGECO ENGINEERING srl Ordine Architetti Provincia di Reggio Calabria n. A2316	
IL COORDINATORE PER LA SICUREZZA IN FASE DI PROGETTAZIONE:		IL GRUPPO DI PROGETTAZIONE:	
Arch. Giuseppe Luciani - SIGECO ENGINEERING srl Ordine Architetti Provincia di Reggio Calabria n. A2316		Ing. Giovanni Casto - SWI Project Engineering - Ordine Ingegneri Catania n. A1527 Ing. Francesco Ricci - IDROSTRADE srl Ordine Ingegneri Catania n. A352 Ing. Carmine Gallo - MASW e Sim. srl Ordine Ingegneri Catania n. A1559 Ing. Giancarlo Di Stefano - Ordine Ingegneri Catania n. A1557 Ing. Antonio Barci - IDRO STRADE s.r.l. Ordine Ingegneri Catania n. A1553	
I GEOLOGI:		Ing. Roberto Soriano - MASW e Sim. srl Ordine Ingegneri Catania n. A1559 Ing. Cristiano Carofino - MASW e Sim. srl Ordine Ingegneri Catania n. A1557 Ing. Carlo Sotgiu - MASW e Sim. srl Ordine Ingegneri Catania n. A1557 Ing. Giuseppe Barci - IDRO STRADE s.r.l. Ordine Ingegneri Catania n. A1553	
PROTOCOLLO:	DATA:		

**UBICAZIONE PLANIMETRIA INDAGINI TAV. 2 DI 7**

CODICE PROGETTO	NOME FILE	REV.	SCALA:
VE29	TOOGE00GEOPU02	B	
02	00	00	00
00	00	00	00
D			
C			
B			
A	EMISSIONE	Martio 2022	Sigeco
REV.	DESCRIZIONE	DATA	SOCIETA' REDATTO VERIFICATO APPROVATO