
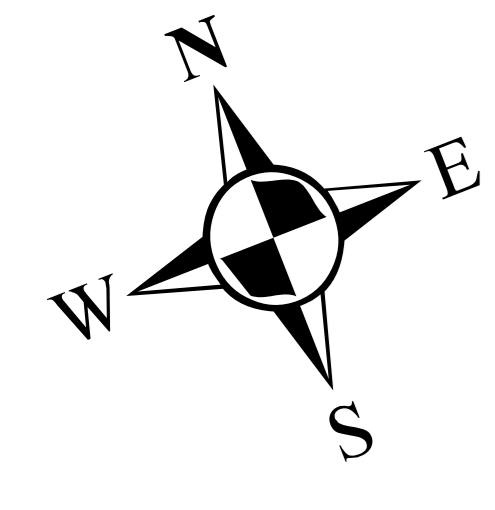


Legenda

- SONDAGGI CON PIEZOMETRO
- SONDAGGI CON DOWN HOLE
- ▲ CPTU
- ⋈ HVSR
- MASW
- POZZETTI ESPLORATIVI

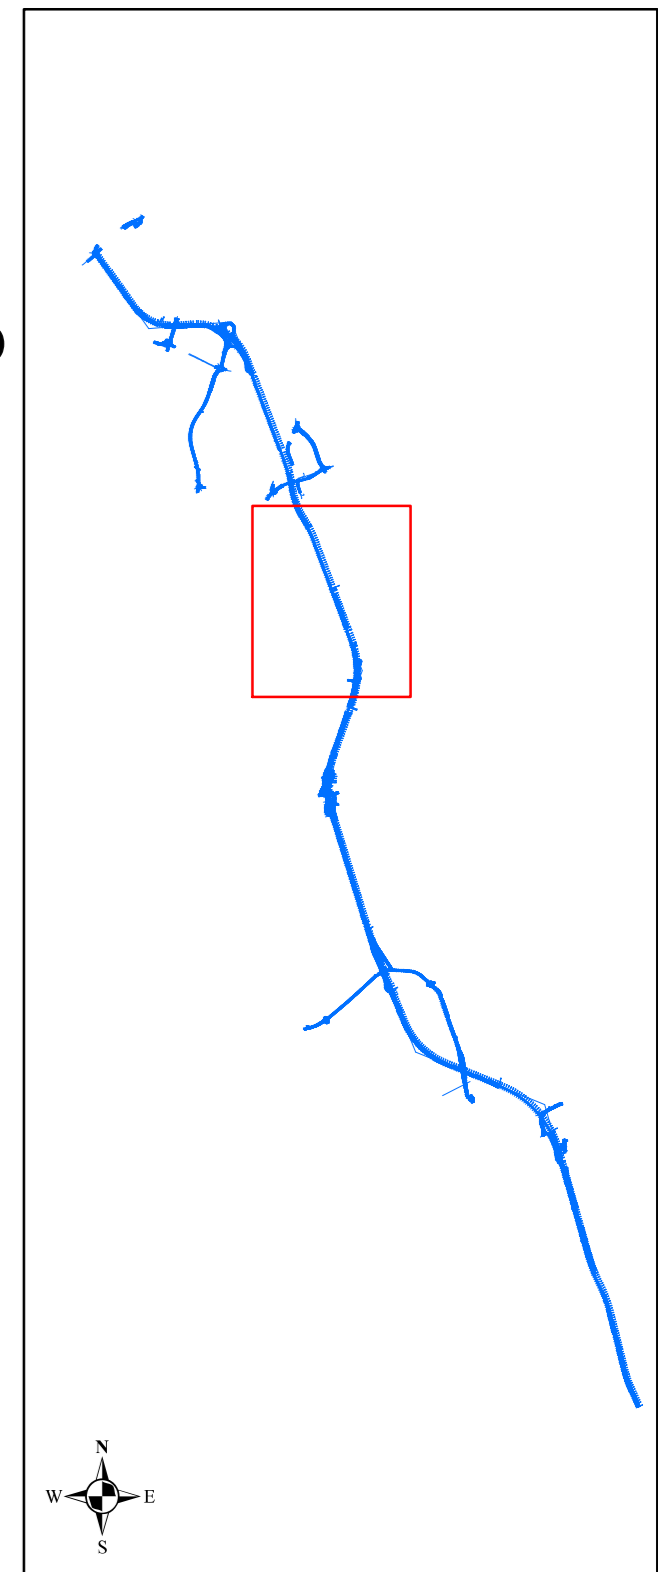

Variante alla SS12 da Buttapietra alla tangenziale SUD di Verona

PROGETTO DEFINITIVO coo. VE29

PROGETTAZIONE: MANDATARIA:	MANDANTI: No. Do. e Servizi s.r.l. Società di Ingegneria
RAGGRUPPAMENTO:	
PROGETTISTI:	
IL RESPONSABILE DELL'INTEGRAZIONE DELLE PRESTAZIONI SPECIALISTICHE: ING. ANTONINO ALVARO - SIGECO ENGINEERING srl Ordine Ingegneri Provincia di Cosenza n. A1282	IL PROGETTISTA: Arch. Giuseppe Luciano - SIGECO ENGINEERING srl Ordine Architetti Provincia di Reggio Calabria n. AC116
IL COORDINATORE PER LA SICUREZZA IN FASE DI PROGETTAZIONE: Arch. Giuseppe Luciano - SIGECO ENGINEERING srl Ordine Architetti Provincia di Reggio Calabria n. AC116	IL GRUPPO DI PROGETTAZIONE: Ing. Giovanni Costa - Sini Project Engineering - Ordine Ingegneri Livorno n. A1832 Arch. Alessandro Alessi - SIGECO Eng. Ordine Architetti Livorno n. A1840 Ing. Carmine Gallo - SIGECO e Ser. Ordine Ingegneri Cosenza n. A1279 Ing. Sandro Siligardi - Ordine Ingegneri Bologna n. A457 Ing. Antonio Besti - SIGECO Eng. Ordine Ingegneri Cosenza n. A1282
IL GEOLOGO: Dott. Geol. Domenico Carrò - SIGECO Eng. Ordine Geologi della Calabria n. 411 Dott. Geol. Francesco Malgara - SIGECO Eng. Ordine Geologi della Calabria n. 1001	Ing. Stefano Succi - SIGECO Eng. Ordine Ingegneri Cosenza n. A1282 Ing. Gaetano Zupo - SIGECO Eng. Ordine Ingegneri Cosenza n. A1282 Geom. Giuseppe Cristoforo - SIGECO Eng. Ordine Geometri Firenze n. 2298 Ing. Mario Panti - SIGECO Eng. Ordine Ingegneri Cosenza n. A1282 Arch. Stefano Succi - SIGECO Eng. Ordine Architetti Cosenza n. A1282 Ing. Roberto Sciarra - SIGECO e Ser. Ordine Ingegneri Cosenza n. A1282 Ing. Ottaviano Corbelli - SIGECO e Ser. Ordine Ingegneri Cosenza n. A1282 Geol. Giuseppe Striano - SIGECO e Ser. Ordine Geologi della Calabria n. 129 Ing. Giorgio Barci - SIGECO Eng. Ordine Ingegneri Prov. di Cosenza n. A1282 Dott. Geo. Luciano Costantini - Area s.r.l. - Ordine Geologi Ancona Prov. n. 294
IL TECNICO RESPONSABILE DEL PROCEDIMENTO: Ing. Antonio Marrella	
PROTOCOLLO: _____	DATA: _____

UBICAZIONE PLANIMETRIA INDAGINI TAV. 3 DI 7

CODICE PROGETTO: 00VE0029	NOME FILE: TOOGEOGEOPU03	REV: 1	SCALA: _____
DATA ELAB.: 01/09/2021	CODICE ELAB.: TOOGEOGEOGEPUB3		
D			
C			
B			
A	EMMISSIONE	Marzo 2022	Ing. Sigeca
REV.	DESCRIZIONE	DATA	SOCIETA' REDATTO VERIFICATO APPROVATO