







PROVE SISMICHE IN FORO DOWN-HOLE

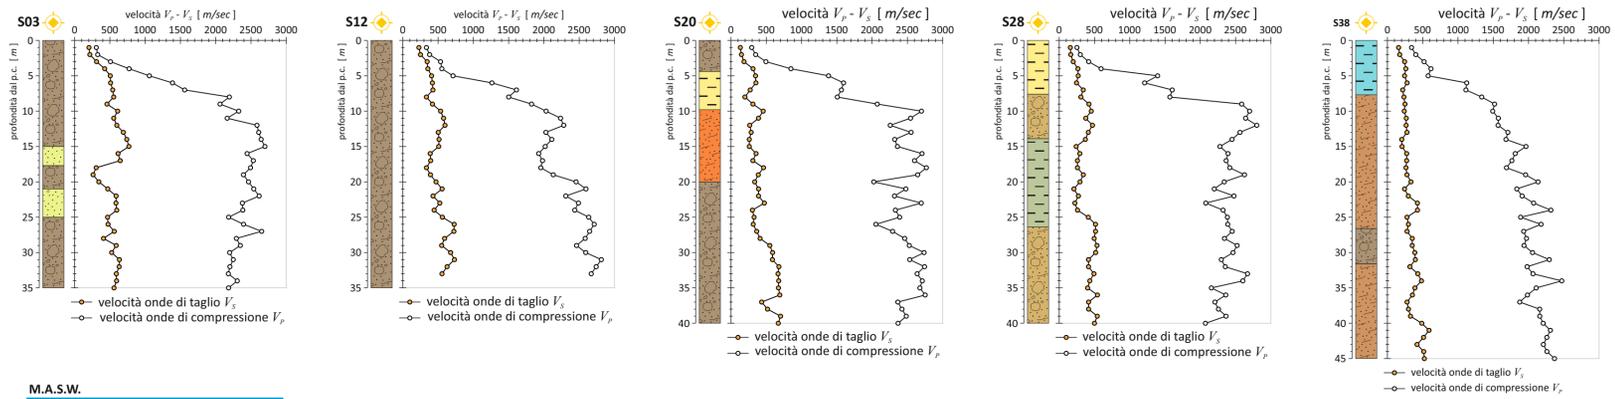


M.A.S.W.

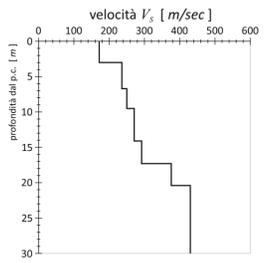

INDAGINE SISMICA COM METODO HVSr

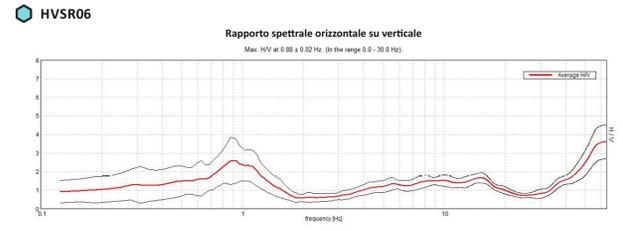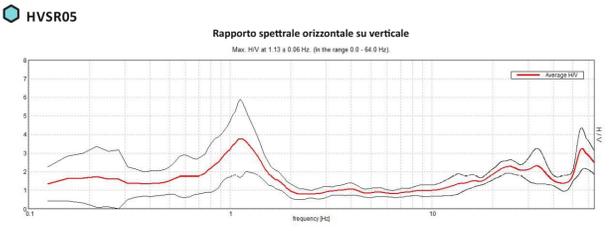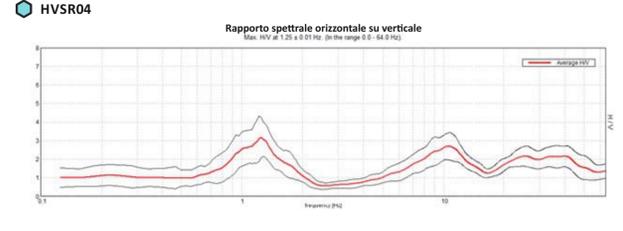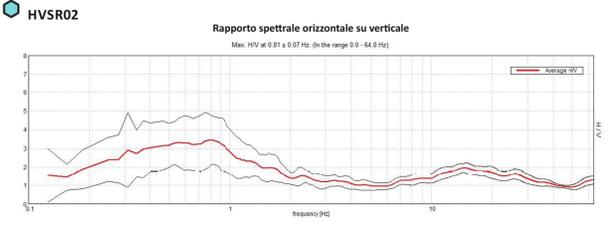

DISTRIBUZIONE PLANIMETRICA DELLE CATEGORIE DI SOTTOSUOLO SISMICHE

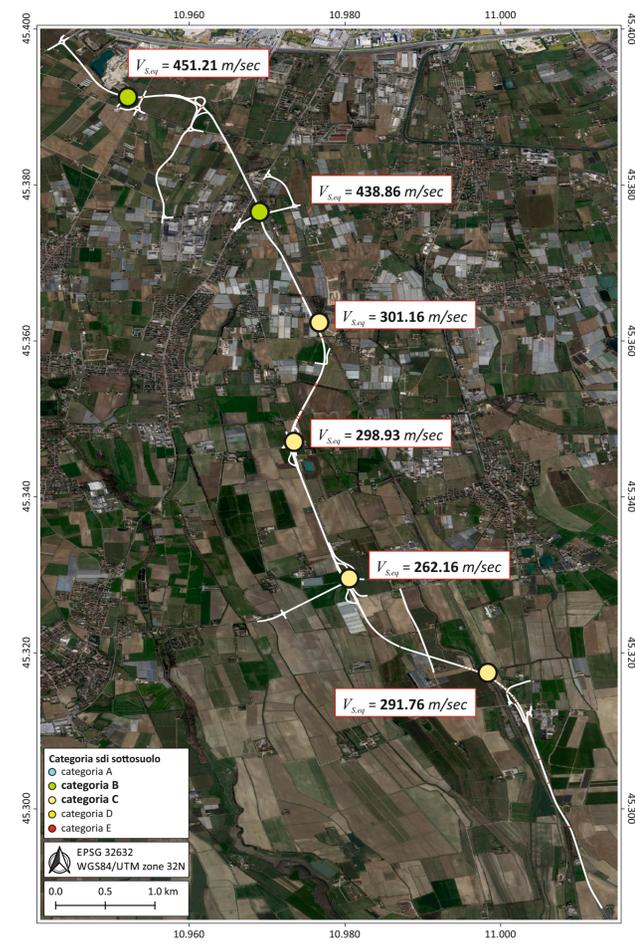

- LEGENDA**
- Stratigrafia**
- Ghiaia sabbiosa e/o con sabbia di colore bruno
 - Ghiaia con sabbia e/o sabbia ghiaiosa
 - Ghiaia sabbiosa e/o con sabbia di colore grigiastro
 - Sabbia ghiaiosa in matrice limoso argillosa
 - L. L. Limoso argilloso sabbioso di colore bruno giallastro
 - S. Sabbia limosa di colore bruno
 - L. Limoso argilloso di colore grigiastro
 - L. Livello limo argilloso sabbioso
 - Torba / terreno organico
 - S. Sabbia media / grossolana
 - S. Sabbia fina limosa e/o limo argilloso
 - L. Limoso sabbioso ghiaioso / sabbia ghiaiosa
 - S. Sabbia debolmente limosa / limosa
 - S. Sabbia debolmente ghiaiosa / ghiaiosa

Sanas
 GRUPPO FS ITALIANE
 Direzione Progettazione e Realizzazione Lavori

Variante alla SS12 da Buttapietra alla tangenziale SUD di Verona

PROGETTO DEFINITIVO cod. VE92

PROGETTAZIONE: MANDATARIA: Sigeco Engineering MANDANTI: No.Do. e Servizi s.r.l. Società di Ingegneria

PROGETTISTI: IDRO. STRADE s.r.l. Barci Engineering

IL RESPONSABILE DELL'INTEGRAZIONE DELLE PRESTAZIONI SPECIALISTICHE:
 Ing. Antonino Alvaro - SIGECO ENGINEERING s.r.l. Ordine Ingegneri Provincia di Cosenza n. A282
 Ing. Francesco Malinaro - SIGECO Eng. srl Ordine Geologi della Calabria n. 1063

IL COORDINATORE PER LA SICUREZZA IN FASE DI PROGETTAZIONE:
 Ing. Antonio Barci - BARCI Eng. srl Ordine Ingegneri Cosenza n. A1003

IL PROGETTISTA:
 Arch. Giuseppe Luciano - SIGECO Eng. srl Ordine Architetti di Reggio Cal. n. A2316
 Ing. Francesco Tucci - IDROSTRADE srl Ordine Ingegneri Cosenza n. A282
 Ing. Carmine Guida - N.L.O. e Serv. srl Ordine Ingegneri Cosenza n. A1379

GRUPPO DI PROGETTAZIONE:
 Ing. Giovanni Costa - Steel Project Engineering - Ordine Ingegneri Livorno n. A1632
 Arch. Alessandro Alvaro - SIGECO Eng. srl Ordine Architetti Cosenza n. A1490
 Dott. Geol. Domenico Carrà - SIGECO Eng. srl Ordine Geologi della Calabria n. 641
 Dott. Geol. Francesco Malinaro - SIGECO Eng. srl Ordine Geologi della Calabria n. 1063
 Geom. Giuseppe Crispino - SIGECO Eng. srl Collegio Geometri Potenza n. 2296

I GEOLOGI:
 Ing. Paolo Tucci - IDROSTRADE srl Ordine Ingegneri Cosenza n. A5488
 Ing. Mario Perri - IDROSTRADE srl Ordine Ingegneri Cosenza n. A5384
 Arch. Simone Tucci - IDROSTRADE srl Ordine Ingegneri Cosenza n. A1637
 Ing. Roberto Scivano - N.L.O. e Serv. srl Ordine Ingegneri Cosenza n. A5061
 Ing. Emiliano Domestico - N.L.O. e Serv. srl Ordine Ingegneri Cosenza n. A5051
 Geol. Carolina Simone - N.L.O. e Serv. srl Ordine Geologi della Calabria n. 730
 Ing. Giorgio Barci - BARCI Eng. srl Ordine Ingegneri Prov. di Cosenza n. A5873
 Dott. Ssa Laura Casadei - Nara s.r.l. - Operai abilitati Archeologia Prov. n. 2248

VISTO: IL RESPONSABILE DEL PROCEDIMENTO:
 Ing. Antonio Marsello

PROTOCOLLO: DATA:

GEOTECNICA
 PLANIMETRIA E PROVE PER CLASSIFICAZIONE SISMICA
 TAV 1 di 1

CODICE PROGETTO: TO0GE00GETCS01_A
 NOME FILE: TO0GE00GETCS01_A
 REV. SCALA:

CO VE0029 D 2001
 CODICE ELAB. TO0GE00GETCS01

D					
C					
B					
A	PRIMA EMISSIONE	Dic. 2021	Sigeco Engineering s.r.l.	Ing. F. Morelli	Arch. G. Luciano
REV.	DESCRIZIONE	DATA	SOCIETA'	REDATTO	VERIFICATO
					Ing. A. Alvaro

APPROVATO