Firmato digitalmente da
Antonino Alvaro
CN = Alvaro Antonino
C = IT

Profilo longitudinale tubazione lato destro

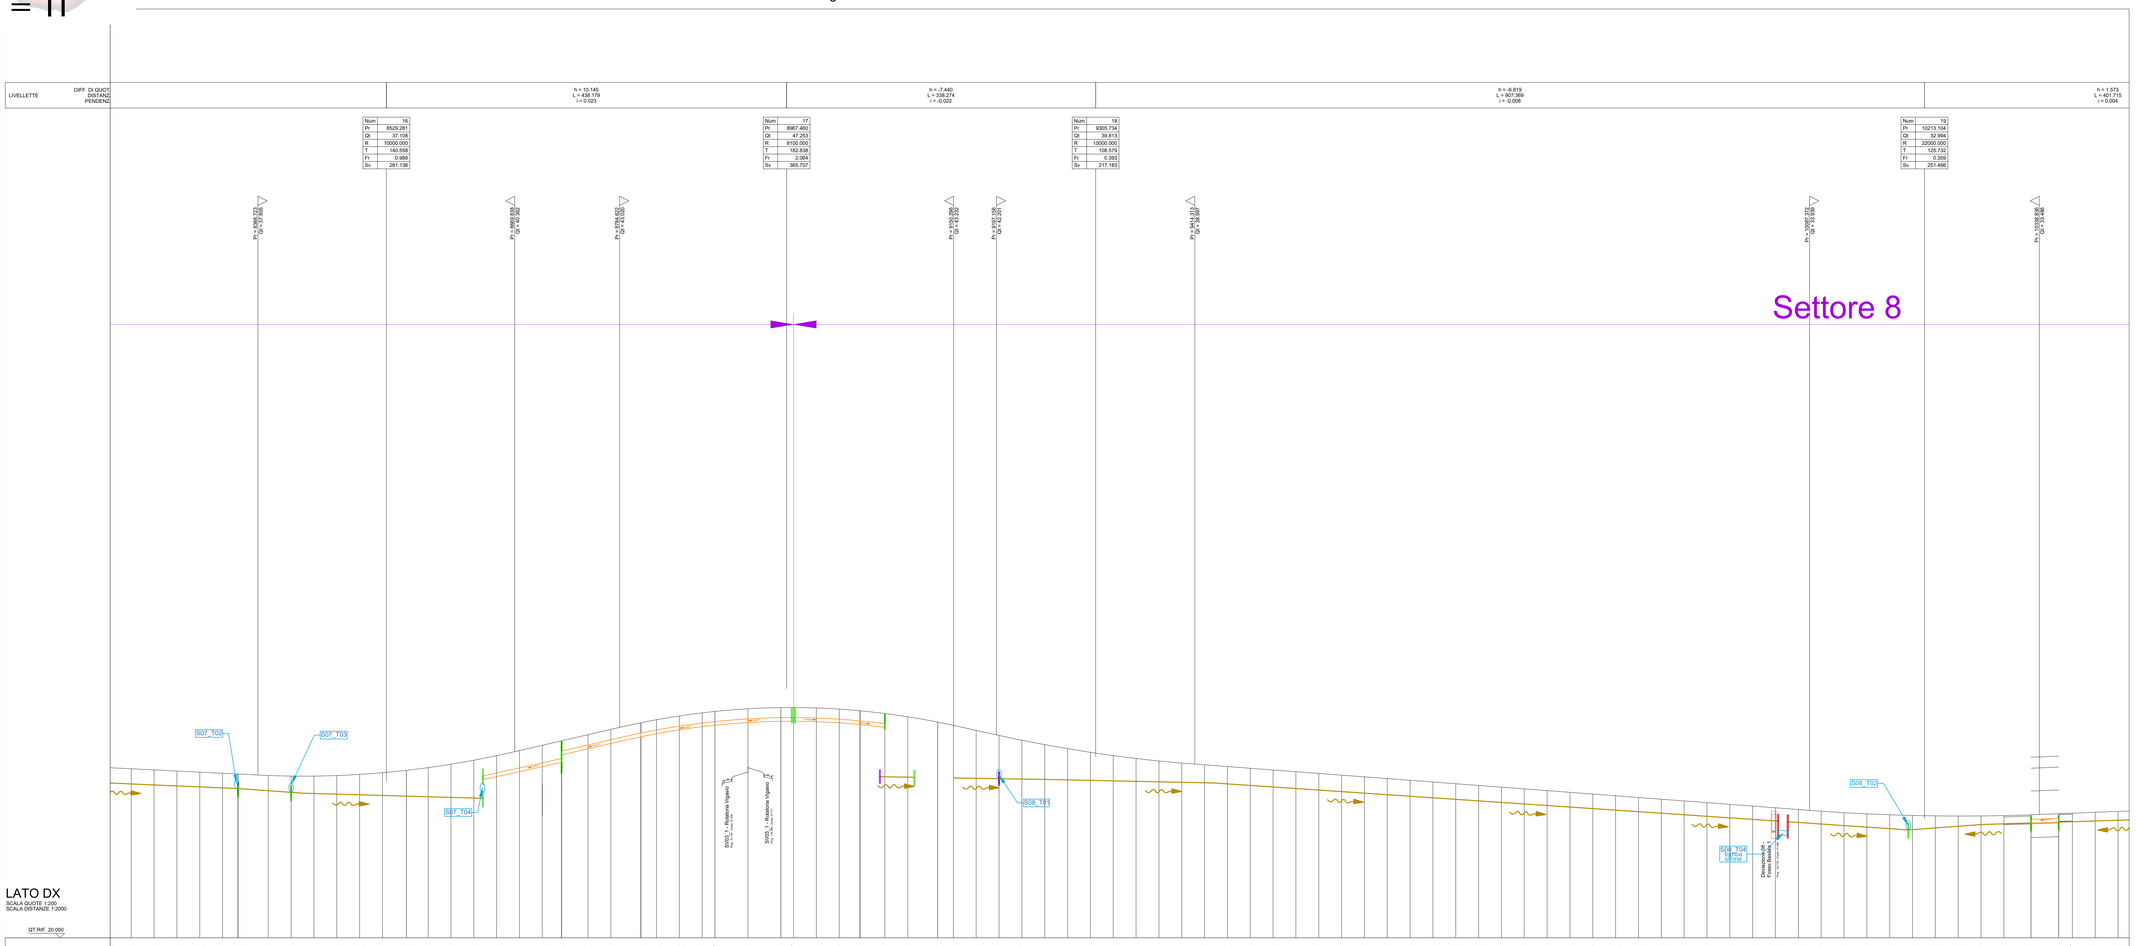

- Livelletta FDG esterno
- Livelletta FDG lato Dx
- Livelletta FDG lato Sx
- Tubazione acque di piattaforma lato Dx
- Tubazione acque di piattaforma lato Sx
- Tubazione acque di prima pioggia Dx
- Tubazione acque di prima pioggia Sx
- Tubazione acque di prima pioggia esterna
- Tubazione fognatura esterna
- FDG intubati
- Tubazione di attraversamento acque di seconda pioggia
- Tubazione di attraversamento acque di prima pioggia
- Pozzetto/caditoia di ispezione
- Pozzetto di caduta
- Pozzetto di sfioro
- Pozzetto per tomba sifone

GRUPPO FS ITALIANE

Direzione Progettazione e Realizzazione Lavori

Variante alla SS12 da Buttapietra
alla tangenziale SUD di Verona

PROGETTO DEFINITIVO

COD. VE29

PROGETTAZIONE: MANDATARIA: Sigeco Ingegneria

MANDANTI: No.Do. e Servizi s.r.l. Società di Ingegneria; IDRO.STRADE s.r.l.; Barci Engineering; ANDREO INGEGNERI S.R.L.S.U.S.R.L.

RAGGRUPPAMENTO

PROGETTISTI:

IL RESPONSABILE DELL'INTEGRAZIONE DELLE PRESTAZIONI SPECIALISTICHE:
Ing. Antonino Alvaro – SIGECO ENGINEERING srl
Ordine Ingegneri Provincia di Cosenza n. A282

IL COORDINATORE PER LA SICUREZZA IN FASE DI PROGETTAZIONE:
Arch. Giuseppe Luciano – SIGECO ENGINEERING srl
Ordine Architetti Provincia di Reggio Calabria n. A2376

I GEOLOGI:
Dott. Geol. Domenico Carrà– SIGECO Eng. srl Ordine Geologi delle Calabria n. 641
Dott. Geol. Francesco Militano – SIGECO Eng. srl Ordine Geologi delle Calabria n. 1063

VISTO:IL RESPONSABILE DEL PROCEDIMENTO:
Ing. Antonio Meraviglia

IL PROGETTISTA:
Arch. Giuseppe Luciano – SIGECO Eng. srl Ordine Architetti di Reggio Cal. n. A2376
Ing. Francesco Tucci – ORESTRADE srl Ordine Ingegneri Cosenza n. A922
Ing. Carmine Guido – NO.DO. e Serv. srl Ordine Ingegneri Cosenza n. A1379
Ing. Sandro D'Agostin – Ordine Ingegneri Belluno n. A457
Ing. Antonio Barci – BARCI Eng. srl Ordine Ingegneri Cosenza n. A1053

GRUPPO DI PROGETTAZIONE:
Ing. Giovanni Ciotti – Steel Project Engineering – Ordine Ingegneri Livorno n. A1632
Arch. Alessandro Alvaro – SIGECO Eng. srl Ordine Architetti Cosenza n. A1460
Ing. Gaetano Zupo – SIGECO Eng. srl Ordine Ingegneri Cosenza n. A1285
Geom. Giuseppe Crispino – SIGECO Eng. srl Collegio Geometri Potenza n. 2296
Ing. Paolo Tucci – ORESTRADE srl Ordine Ingegneri Cosenza n. A2488
Ing. Mario Ferri – ORESTRADE srl Ordine Ingegneri Cosenza n. A1294
Arch. Simona Tucci – ORESTRADE srl Ordine Ingegneri Cosenza n. A1637
Ing. Roberto Scrivano – NO.DO. e Serv. srl Ordine Ingegneri Cosenza n. A2491
Ing. Emiliano Domeniciu- NO.DO. e Serv. srl Ordine Ingegneri Cosenza n. A3501
Geol. Carolina Simone – NO.DO. e Serv. srl Ordine Geologi delle Calabria n. 730
Ing. Giorgio Barci – BARCI Eng. srl Ordine Ingegneri Pesc. di Cosenza n. A3672
Dott.ssa Laura Cassotto – Kore s.r.l. – Ass. di Operatori dell'Art. Archeologico Pres. n. 2248

PROTOCOLLO: DATA:

IDRAULICA DEL CORPO STRADALE
PROFILO LONGITUDINALE DELLE OPERE IDRAULICHE DI PIATTAFORMA
ASSE PRINCIPALE DX (Tav. 5 di 14)

CODICE PROGETTO	NOME FILE	REV.	SCALA:
CG VE0029 D 2001	TOOID01IDRFP05_A	A	1:2000/1:200

CODICE ELAB.: TOOID01IDRFP05

REV.	DESCRIZIONE	DATA	SOCIETA'	REDATTO	VERIFICATO	APPROVATO
D						
C						
B						
A	prima emissione	Dicembre 2021	idrostrade srl	Ing. F. Tucci	Ing. F. Tucci	Ing. A. Alvaro