Firmato digitalmente da
Antonino Alvaro
CN = Alvaro Antonino
C = IT

Profilo longitudinale tubazione lato destro

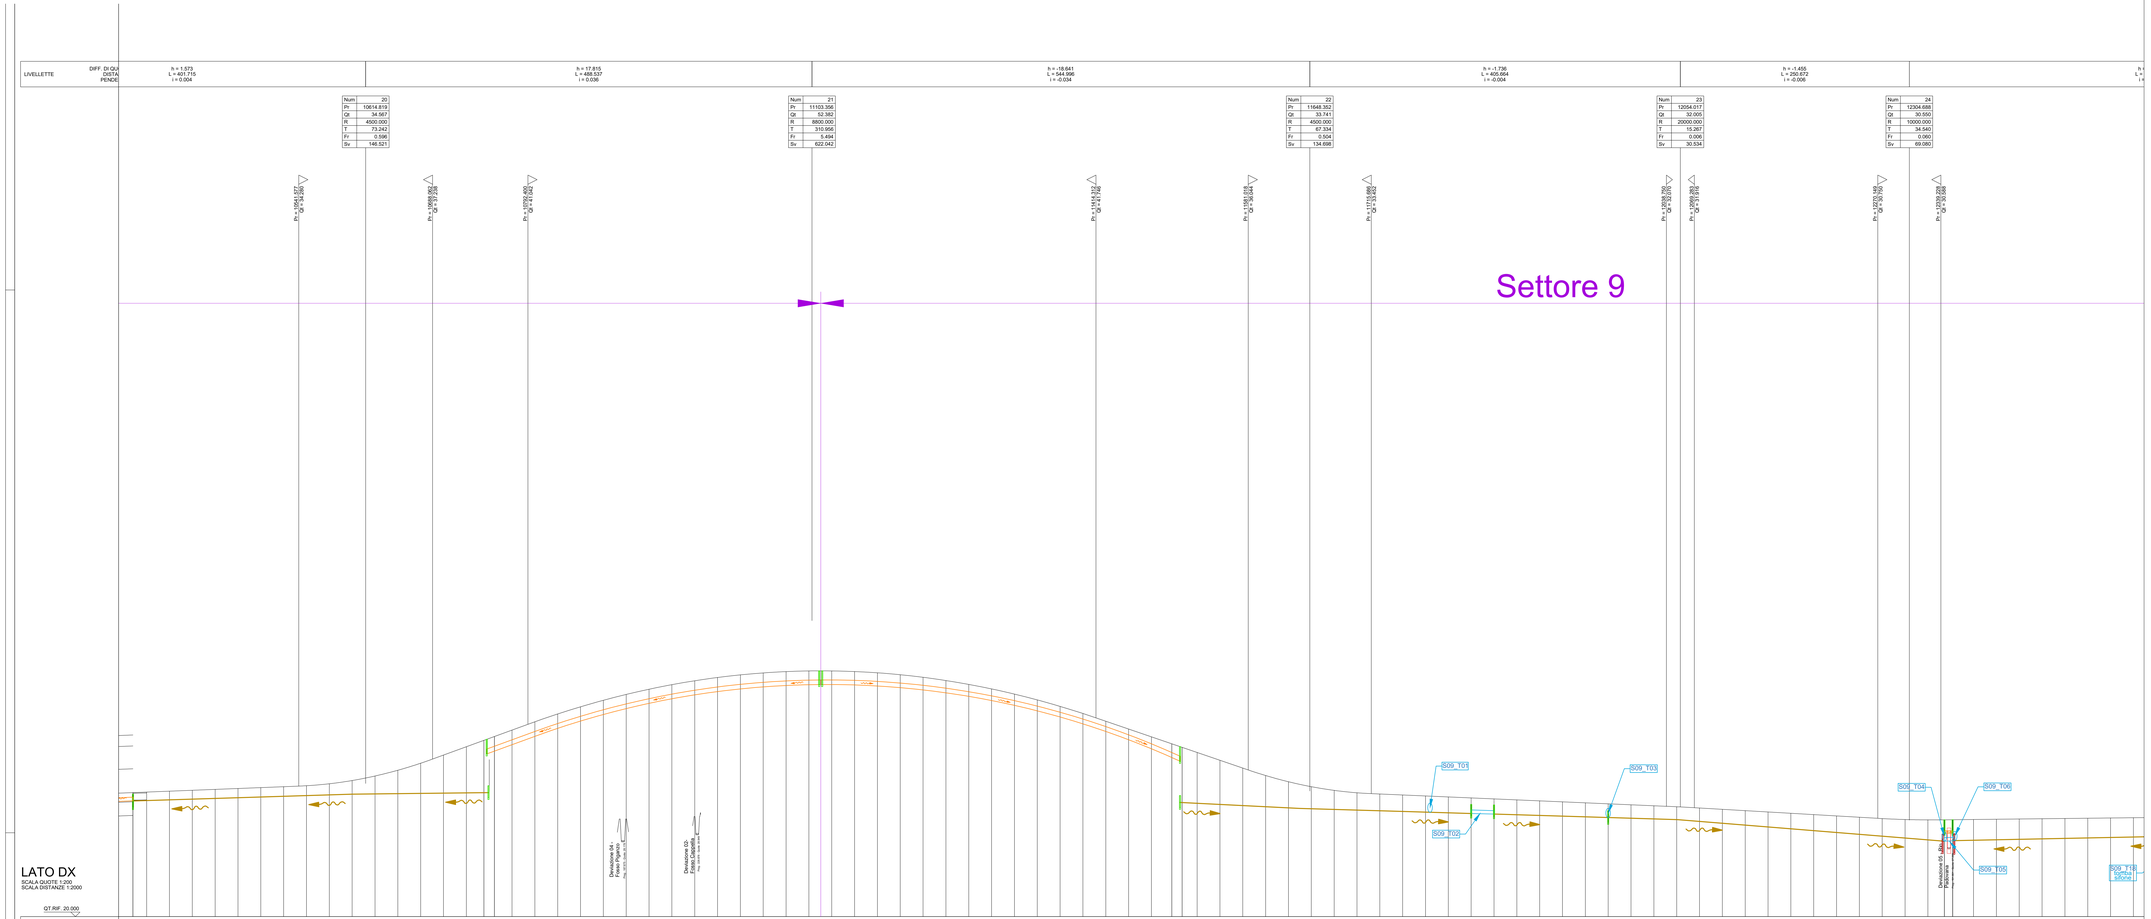

- Livelletta FDG esterno
- Livelletta FDG lato Dx
- Livelletta FDG lato Sx
- Tubazione acque di piattaforma lato Dx
- Tubazione acque di piattaforma lato Sx
- Tubazione acque di prima pioggia Dx
- Tubazione acque di prima pioggia Sx
- Tubazione acque di prima pioggia esterna
- Tubazione fognatura esterna
- FDG intubati
- Tubazione di attraversamento acque di seconda pioggia
- Tubazione di attraversamento acque di prima pioggia
- Pozzetto/caditoia di ispezione
- Pozzetto di sfioro
- Pozzetto di caduta
- Pozzetto per tomba sifone

anas
GRUPPO FS ITALIANE

Direzione Progettazione e Realizzazione Lavori

Variante alla SS12 da Buttapietra
alla tangenziale SUD di Verona

PROGETTO DEFINITIVO

COD. VE29

PROGETTAZIONE: MANDATARIA: Sigeco Engineering MANDANTI: No.Do. e Servizi s.r.l. Società di Ingegneria; IDRO STRADE s.r.l.; Barci Engineering; Architettura Sostenibile

RAGGRUPPAMENTO

PROGETTISTI

IL RESPONSABILE DELL'INTEGRAZIONE DELLE PRESTAZIONI SPECIALISTICHE:
Ing. Antonino Alvaro – SIGECO ENGINEERING srl
Ordine Ingegneri Provincia di Cosenza n. A2167

IL COORDINATORE PER LA SICUREZZA IN FASE DI PROGETTAZIONE:
Arch. Giuseppe Luciano – SIGECO ENGINEERING srl –
Ordine Architetti Provincia di Reggio Calabria n. A2316

I GEOLOGI:
Dott. Geol. Domenico Carrà– 99203 Eng. srl Ordine Geologi della Calabria n. 661
Dott. Geol. Francesco Milhorgi – 99203 Eng. srl Ordine Geologi della Calabria n. 1063

VISTO-IL RESPONSABILE DEL PROCEDIMENTO:
Ing. Antonio Marsella

IL PROGETTISTA:
Arch. Giuseppe Luciano – SIGECO Eng. srl Ordine Architetti di Reggio Cal. n. A2316
Ing. Francesco Tucci – DRODTRADE srl Ordine Ingegneri Cosenza n. A922
Ing. Carmine Guido – NO.DO. e Serv. srl Ordine Ingegneri Cosenza n. A1379
Ing. Sandro D'Agostin – Ordine Ingegneri Belluno n. A457
Ing. Antonio Barci – BARCI Eng. srl Ordine Ingegneri Cosenza n. A1053

GRUPPO DI PROGETTAZIONE:
Ing. Giovanni Ciotta – Steer Project Engineering – Ordine Ingegneri Cosenza n. A1632
Arch. Alessandra Alvaro – SIGECO Eng. srl Ordine Architetti Cosenza n. A1460
Ing. Gaetano Zupo – SIGECO Eng. srl Ordine Ingegneri Cosenza n. A1385
Geom. Giuseppe Crispino – SIGECO Eng. srl Collegio Geomeri Potenza n. 2296
Ing. Paolo Tucci – DRODTRADE srl Ordine Ingegneri Cosenza n. A1466
Ing. Mario Ferri – DRODTRADE srl Ordine Ingegneri Cosenza n. A1394
Arch. Simona Succi – DRODTRADE srl Ordine Ingegneri Cosenza n. A1437
Ing. Roberto Soriano – NO.DO. e Serv. srl Ordine Ingegneri Cosenza n. A2061
Ing. Emiliano Domestico– NO.DO. e Serv. srl Ordine Ingegneri Cosenza n. A1637
Geol. Carolina Simone – NO.DO. e Serv. srl Ordine Geologi della Calabria n. 135
Ing. Giorgio Barci – BARCI Eng. srl Ordine Ingegneri Prov. di Cosenza n. A1873
Dott.ssa Laura Cassiano – Kere s.r.l. – Ist. di Operatori dell'Architettura Prov. n. 2248

PROTOCOLLO: DATA:

IDRAULICA DEL CORPO STRADALE
PROFILO LONGITUDINALE DELLE OPERE IDRAULICHE DI PIATTAFORMA
ASSE PRINCIPALE DX (Tav 6 di 14)

CODICE PROGETTO	NOME FILE	REV.	SCALA:
C0 VE0029 D 2001	T00ID01DRFP06_A CODICE ELAB. T00IDRFP06	A	1:2000/1:200

REV.	DESCRIZIONE	DATA	SOCIETA'	REDATTO	VERIFICATO	APPROVATO
D						
C						
B						
A	prima emissione	Dicembre 2021	idrostrade srl	Ing. P. Tucci	Ing. F. Tucci	Ing. A. Alvaro