Firmato digitalmente da
Antonino Alvaro
CN = Alvaro Antonino
C = IT

Profilo longitudinale tubazione lato sinistro

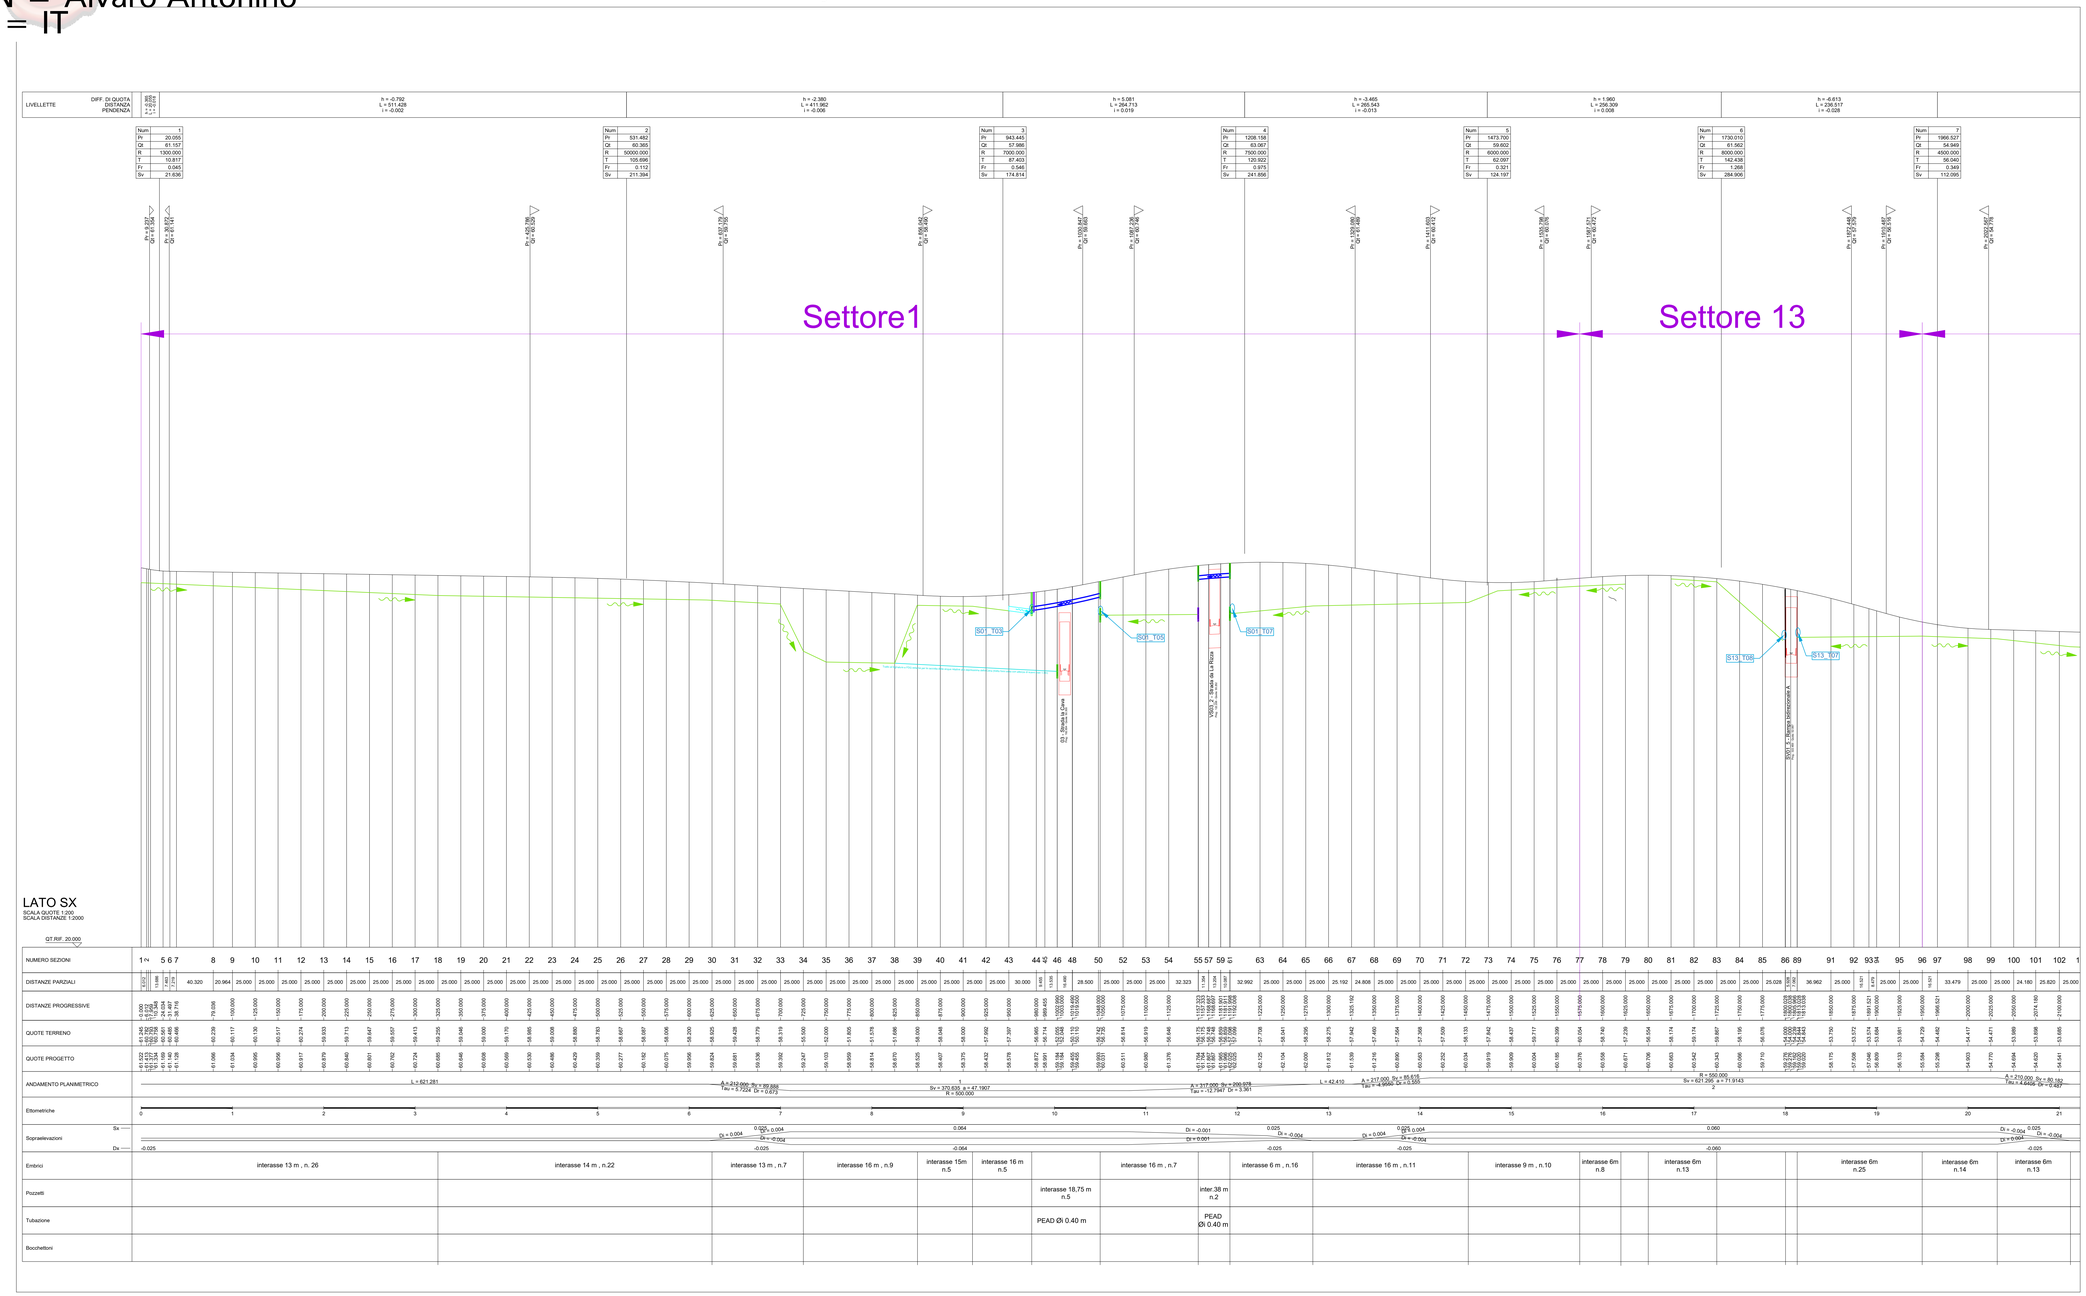

Livelletta FDG esterno
Livelletta FDG lato Dx
Livelletta FDG lato Sx
Tubazione acque di piattaforma lato Dx
Tubazione acque di piattaforma lato Sx
Tubazione acque di prima pioggia Dx
Tubazione acque di prima pioggia Sx
Tubazione acque di prima pioggia esterna
Tubazione fognatura esterna
FDG intubati
Tubazione di attraversamento acque di seconda pioggia
Tubazione di attraversamento acque di prima pioggia
Pozzetto/caditoia di ispezione
Pozzetto di caduta
Pozzetto di sfioro
Pozzetto per tomba sifone

GRUPPO FS ITALIANE
Direzione Progettazione e Realizzazione Lavori

Variante alla SS12 da Buttapietra
alla tangenziale SUD di Verona

PROGETTO DEFINITIVO

COD. VE29

PROGETTAZIONE: MANDATARIA: Sigeco Ingegneri
MANDANTI: No.Do. e Servizi s.r.l. Società di Ingegneria; IDRO.STRADE s.r.l.; Barci Engineering; Geotecnica Veneta S.r.l.
RAGGRUPPAMENTO
PROGETTISTI

IL RESPONSABILE DELL'INTEGRAZIONE DELLE PRESTAZIONI SPECIALISTICHE:
Ing. Antonino Alvaro – SIGECO ENGINEERING srl
Ordine Ingegneri Provincia di Cosenza n. A282

IL COORDINATORE PER LA SICUREZZA IN FASE DI PROGETTAZIONE:
Arch. Giuseppe Luciano – SIGECO ENGINEERING srl
Ordine Architetti Provincia di Reggio Calabria n. A2316

I GEOLOGI:
Dott. Geol. Domenico Comi– SIGECO Eng. srl Ordine Geologi della Calabria n. 847
Dott. Geol. Francesco Milirano – SIGECO Eng. srl Ordine Geologi della Calabria n. 1063

VISTO-IL RESPONSABILE DEL PROCEDIMENTO:
Ing. Antonio Marsetta

PROTOCOLLO: DATA:

IL PROGETTISTA:
Arch. Giuseppe Luciano – SIGECO Eng. srl Ordine Architetti di Reggio Cal. n. A2316
Ing. Francesco Tucci – DIRECTPAGE srl Ordine Ingegneri Cosenza n. A922
Ing. Carmine Guido – NO.DO. e Serv. srl Ordine Ingegneri Cosenza n. A1379
Ing. Sandro D'Agostini – Ordine Ingegneri Belluno n. A457
Ing. Antonio Berci – BWIG Eng. srl Ordine Ingegneri Cosenza n. A1003

GRUPPO DI PROGETTAZIONE:
Ing. Giovanni Costa – Steel Project Engineering – Ordine Ingegneri Livorno n. A1632
Arch. Alessandro Alvaro – SIGECO Eng. srl Ordine Architetti Cosenza n. A1460
Ing. Gaetano Cipolo – SIGECO Eng. srl Ordine Ingegneri Cosenza n. A1395
Geom. Giuseppe Crispino – SIGECO Eng. srl Collegio Geometri Potenza n. 2296
Ing. Paolo Tucci – DIRECTPAGE srl Ordine Ingegneri Cosenza n. A1468
Ing. Mario Perri – DIRECTPAGE srl Ordine Ingegneri Cosenza n. A1294
Arch. Simona Tucci – DIRECTPAGE srl Ordine Ingegneri Cosenza n. A1437
Ing. Roberto Scrivano – NO.DO. e Serv. srl Ordine Ingegneri Cosenza n. A1061
Ing. Emiliano Demetrio– NO.DO. e Serv. srl Ordine Ingegneri Cosenza n. A1001
Geol. Carolina Simone – NO.DO. e Serv. srl Ordine Geologi della Calabria n. 730
Ing. Giorgio Barci – BWIG Eng. srl Ordine Ingegneri Pisa, di Cosenza n. A9873
Dott.ssa Laura Cassano – Kerai s.r.l. – Ispettore abilitato Archeologia Prev. n. 2248

IDRAULICA DEL CORPO STRADALE
PROFILO LONGITUDINALE DELLE OPERE IDRAULICHE DI PIATTAFORMA
ASSE PRINCIPALE SX (Tav. 8 di 14)

CODICE PROGETTO	NOME FILE	REV.	SCALA:
CO VE0029 D 2001	T00ID01IDRFP08_A CODICE ELAB. T00 ID 01 IDR FP08	A	1:2000/1:200

REV.	DESCRIZIONE	DATA	SOCIETA'	REDATTO	VERIFICATO	APPROVATO
D						
C						
B						
A	prima emissione	Dicembre 2021	idrostrade srl	Ing. P. Tucci	Ing. F. Tucci	Ing. A. Alvaro