Firmato digitalmente da
Antonino Alvaro
CN = Alvaro Antonino
C = IT

Profilo longitudinale tubazione lato sinistro

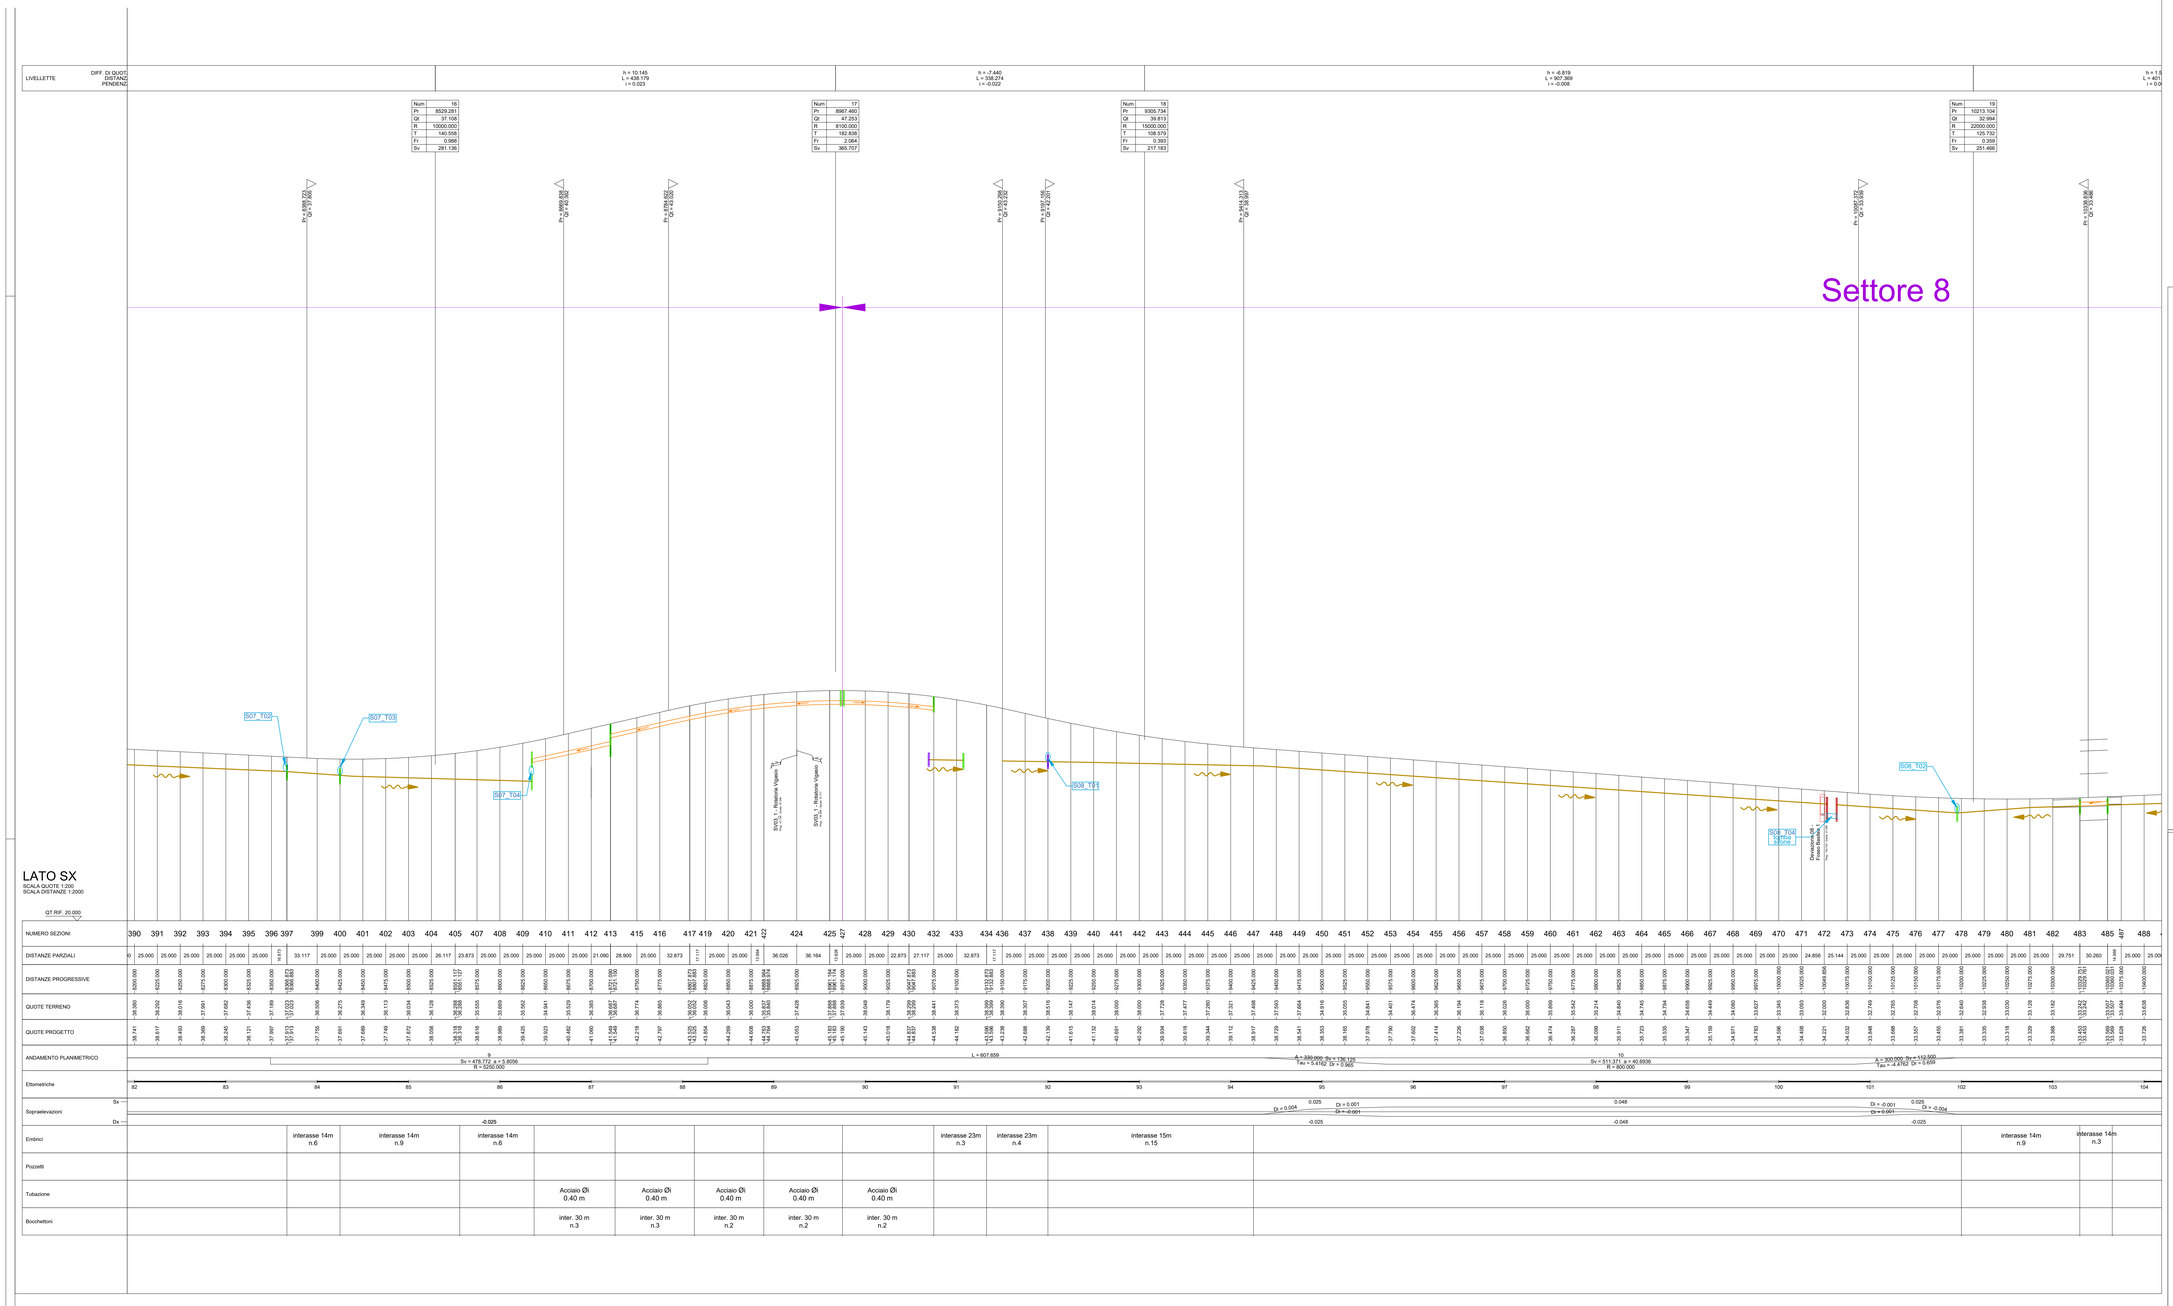

Livelletta FDG esterno
Livelletta FDG lato Dx
Livelletta FDG lato Sx
Tubazione acque di piattaforma lato Dx
Tubazione acque di piattaforma lato Sx
Tubazione acque di prima pioggia Dx
Tubazione acque di prima pioggia Sx
Tubazione acque di prima pioggia esterna
Tubazione fognatura esterna
FDG intubati
Tubazione di attraversamento acque di seconda pioggia
Tubazione di attraversamento acque di prima pioggia
Pozzetto/caditoia di ispezione
Pozzetto di caduta
Pozzetto di sfioro
Pozzetto per tomba sifone

anas
GRUPPO FS ITALIANE

Direzione Progettazione e Realizzazione Lavori

Variante alla SS12 da Buttapietra
alla tangenziale SUD di Verona

PROGETTO DEFINITIVO

COD. VE29

PROGETTAZIONE: MANDATARIA: MANDANTI:
RAGGRUPPAMENTO
PROGETTISTI:

Sigeco Ingegneria — No.Do. e Servizi s.r.l. Società di Ingegneria — IDRO.STRADE s.r.l. — Barci Engineering — Studio Associato Geotecnico Geologico

IL RESPONSABILE DELL'INTEGRAZIONE DELLE PRESTAZIONI SPECIALISTICHE:
Ing. Antonino Alvaro – SIGECO ENGINEERING srl
Ordine Ingegneri Provincia di Cosenza n. A282

IL COORDINATORE PER LA SICUREZZA IN FASE DI PROGETTAZIONE:
Arch. Giuseppe Luciano – SIGECO ENGINEERING srl
Ordine Architetti Provincia di Reggio Calabria n. A2316

I GEOLOGI:
Dott. Geol. Domenico Carrà– SIGEO Eng. srl Ordine Geologi della Calabria n. 641
Dott. Geol. Francesco Militano – SIGEO Eng. srl Ordine Geologi della Calabria n. 1067

VISTO:IL RESPONSABILE DEL PROCEDIMENTO:
Ing. Antonio Marsella

PROTOCOLLO: DATA:

IL PROGETTISTA:
Arch. Giuseppe Luciano – SIGECO Eng. srl Ordine Architetti di Reggio Cal. n. A2316
Ing. Francesco Tucci – ERGOTRADE srl Ordine Ingegneri Cosenza n. A927
Ing. Carmine Guido – NOJIG e Serv. srl Ordine Ingegneri Cosenza n. A1379
Ing. Sandro D'Agostini – Ordine Ingegneri Belluno n. A457
Ing. Antonio Barci – BARCI Eng. srl Ordine Ingegneri Cosenza n. A1053

GRUPPO DI PROGETTAZIONE:
Ing. Giovanni Grillo – Steel Project Engineering – Ordine Ingegneri Lucera n. A1632
Arch. Alessandro Alvaro – SIGECO Eng. srl Ordine Architetti Cosenza n. A1460
Ing. Gaetano Zupo – SIGECO Eng. srl Ordine Ingegneri Cosenza n. A1285
Geom. Giuseppe Crispino – SIGECO Eng. srl Collegio Geometri Potenza n. 1296
Ing. Paolo Tucci – ERGOTRADE srl Ordine Ingegneri Cosenza n. A2488
Ing. Mirko Perri – ERGOTRADE srl Ordine Ingegneri Cosenza n. A2784
Arch. Simona Tucci – ERGOTRADE srl Ordine Ingegneri Cosenza n. A1637
Ing. Roberto Scrivano – NOJIG e Serv. srl Ordine Ingegneri Cosenza n. A2581
Ing. Emiliano Demetrio– NOJIG e Serv. srl Ordine Ingegneri Cosenza n. A3551
Geol. Carolina Simone – NOJIG e Serv. srl Ordine Geologi della Calabria n. 720
Ing. Giorgio Barci – BARCI Eng. srl Ordine Ingegneri Pesc. di Cosenza n. A9872
Dott.ssa Laura Calabrò– Kore s.r.l. – Soc. ai. Operatori dell'Archeologia Pres. n. 2248

IDRAULICA DEL CORPO STRADALE
PROFILO LONGITUDINALE DELLE OPERE IDRAULICHE DI PIATTAFORMA
ASSE PRINCIPALE SX (Tav 12 di 14)

CODICE PROGETTO	NOME FILE	REV.	SCALA:
C3 V E 0 2 9 D 2 0 1	T00ID01DRFP12_A	A	1:2000/1200
	CODICE ELAB. T 0 0 I D 0 1 I D R F P 1 2		

REV.	DESCRIZIONE	DATA	SOCIETA'	REDATTO	VERIFICATO	APPROVATO
D						
C						
B						
A	prima emissione	Dicembre 2021	idrostrade srl	Ing. F. Tucci	Ing. F. Tucci	Ing. A. Alvaro