Firmato digitalmente da
Antonino Alvaro
CN = Alvaro Antonino
C = IT

Profilo longitudinale tubazione lato sinistro

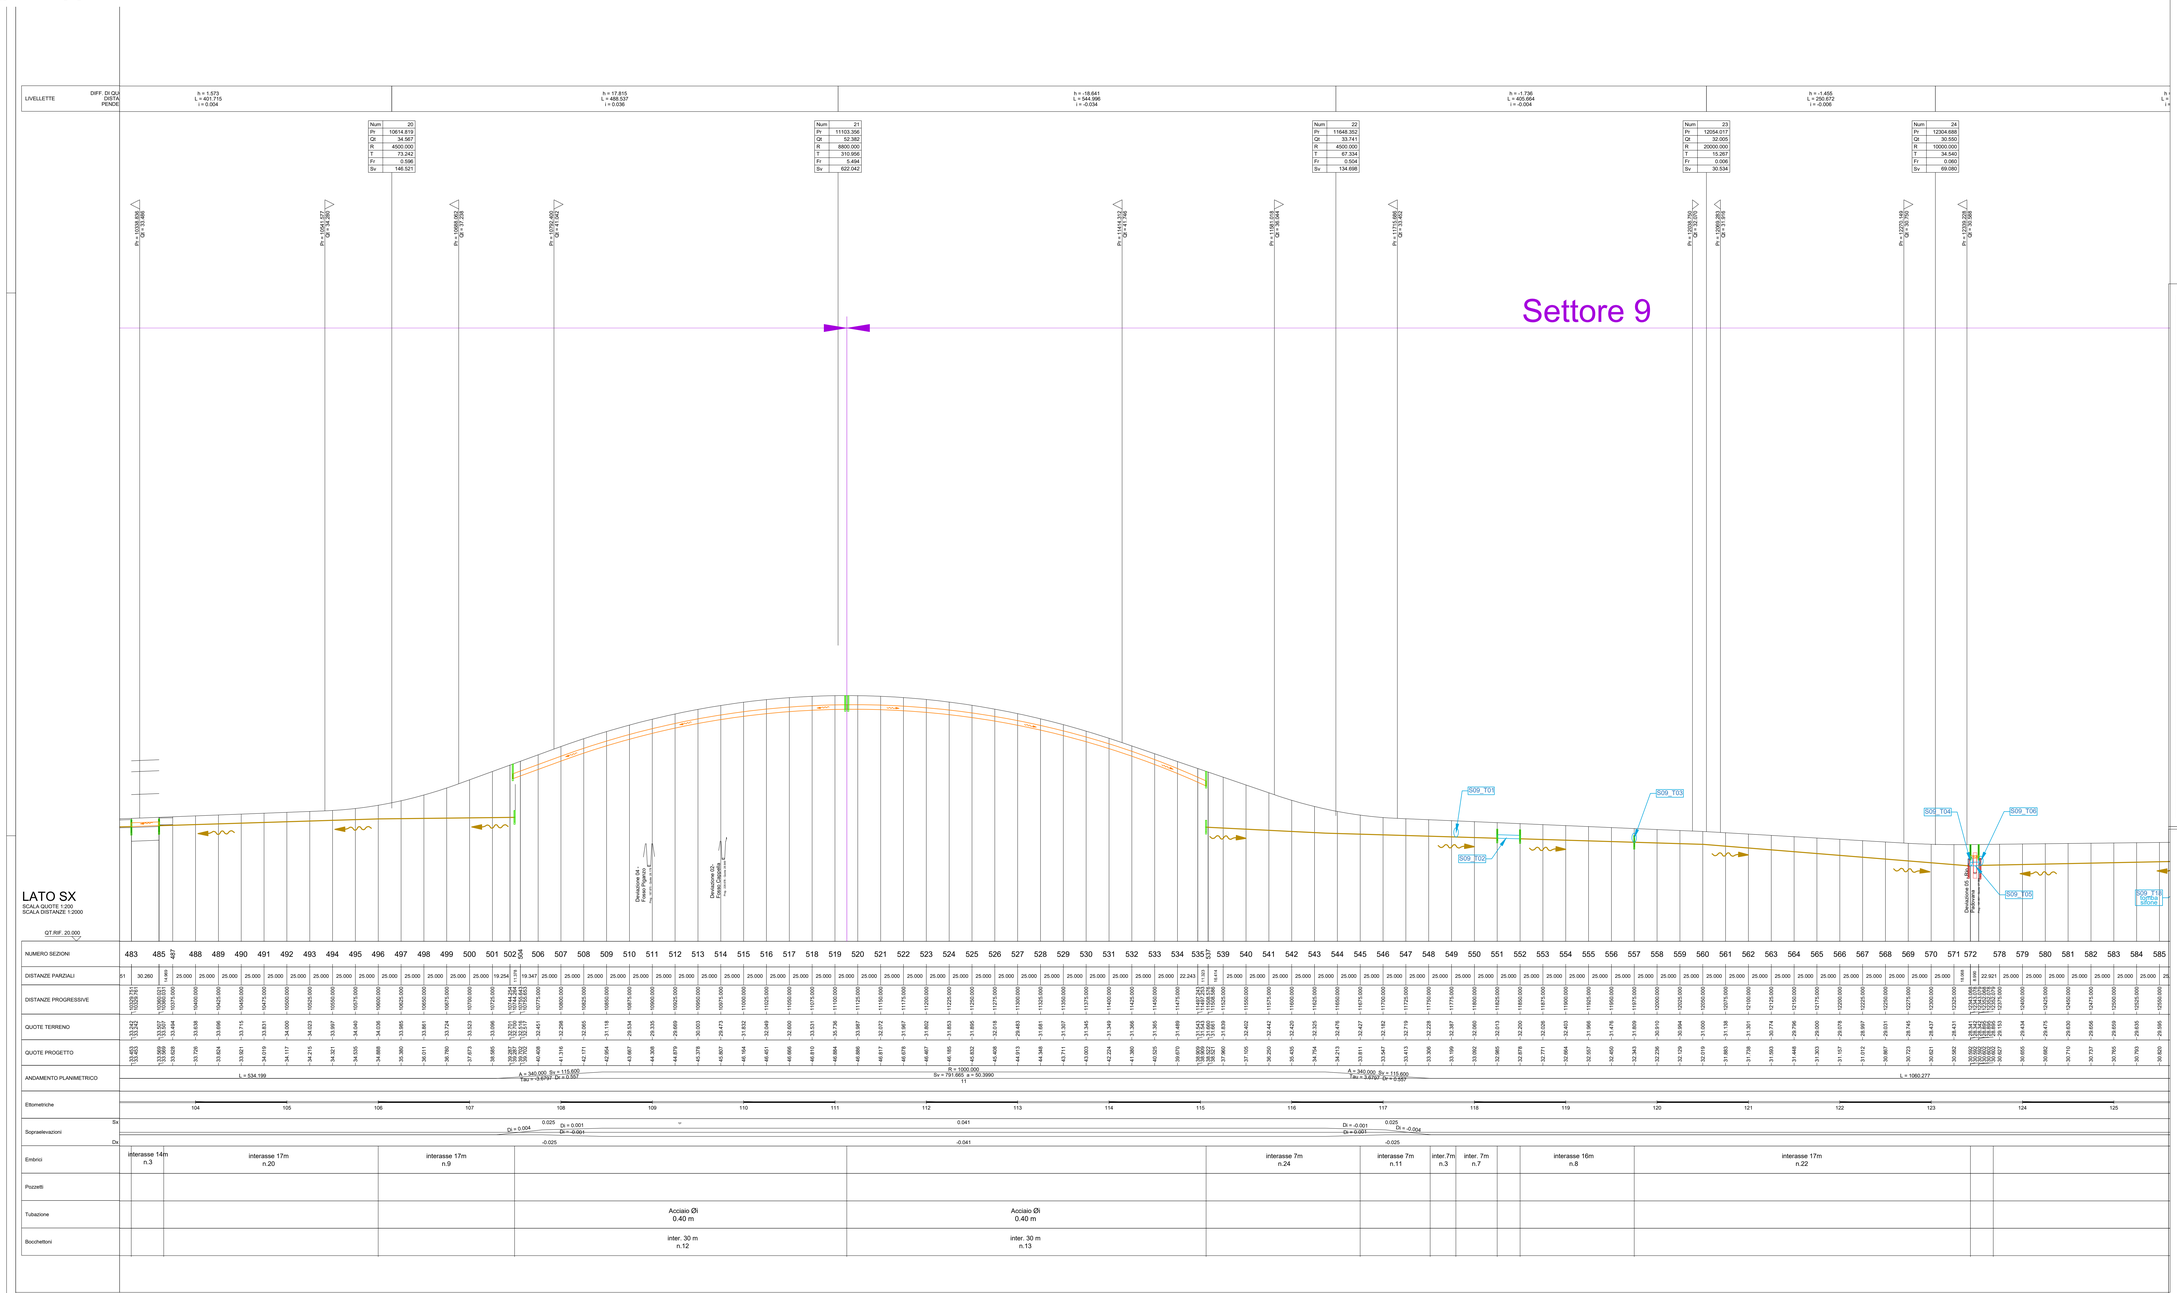

anas
GRUPPO FS ITALIANE

Direzione Progettazione e Realizzazione Lavori

Variante alla SS12 da Buttapietra
alla tangenziale SUD di Verona

PROGETTO DEFINITIVO

COD. VE29

PROGETTAZIONE: MANDATARIA: MANDANTI:
RAGGRUPPAMENTO
PROGETTISTI

IL RESPONSABILE DELL'INTEGRAZIONE DELLE PRESTAZIONI SPECIALISTICHE:
Ing. Antonino Alvaro – SIGECO ENGINEERING srl
Ordine Ingegneri Provincia di Cosenza n. A282

IL COORDINATORE PER LA SICUREZZA IN FASE DI PROGETTAZIONE:
Arch. Giuseppe Luciano – SIGECO ENGINEERING srl
Ordine Architetti Provincia di Reggio Calabria n. A2316

I GEOLOGI:
Dott. Geol. Domenico Carrà– SIGECO Eng. srl Ordine Geologi della Calabria n. 841
Dott. Geol. Francesco Molinaro – SIGECO Eng. srl Ordine Geologi della Calabria n. 1063

VISTO IL RESPONSABILE DEL PROCEDIMENTO:
Ing. Antonio Marsella

IL PROGETTISTA:
Arch. Giuseppe Luciano – SIGECO Eng. srl Ordine Architetti di Reggio Cal. n. A2316
Ing. Francesco Tucci – ERGOTRADE srl Ordine Ingegneri Cosenza n. A822
Ing. Carmine Gallo – NCUD s.Serv. srl Ordine Ingegneri Cosenza n. A1579
Ing. Sandro D'Agostini – Ordine Ingegneri Belluno n. A473
Ing. Antonio Berci – BARCI Eng. srl Ordine Ingegneri Cosenza n. A1053

GRUPPO DI PROGETTAZIONE:
Ing. Giovanni Cristofi – Steer Project Engineering – Ordine Ingegneri Livorno n. A1632
Arch. Alessandro Alvaro – SIGECO Eng. srl Ordine Architetti Cosenza n. A1460
Ing. Gaetano Zupo – SIGECO Eng. srl Ordine Ingegneri Cosenza n. A1388
Geom. Giuseppe Crispino – SIGECO Eng. srl Collegio Geomeri Potenza n. 2296
Ing. Paolo Tucci – ERGOTRADE srl Ordine Ingegneri Cosenza n. A1488
Ing. Mario Perri – ERGOTRADE srl Ordine Ingegneri Cosenza n. A1394
Arch. Simona Tucci – ERGOTRADE srl Ordine Ingegneri Cosenza n. A1431
Ing. Roberto Soriano – NCUD s.Serv. srl Ordine Ingegneri Cosenza n. A2561
Ing. Emiliano Domestico– NCUD s.Serv. srl Ordine Ingegneri Cosenza n. A5501
Geol. Carolina Simone – NCUD s.Serv. srl Ordine Geologi della Calabria n. 720
Ing. Giorgio Berci – BARCI Eng. srl Ordine Ingegneri Pmo. di Cosenza n. A9873
Dott.ssa Laura Cassidori – Rina s.r.l – Soc. ai Operatori dell'Archeologia Pmo. n. 2246

PROTOCOLLO: DATA:

IDRAULICA DEL CORPO STRADALE
PROFILO LONGITUDINALE DELLE OPERE IDRAULICHE DI PIATTAFORMA
ASSE PRINCIPALE SX (Tav 13 di 14)

CODICE PROGETTO	NOME FILE	REV.	SCALA:
QG VE0029 D 2031	T00ID01IDRFP13_A CODICE ELAB. T00ID01IDRFP13	A	1:2000/1:200

REV.	DESCRIZIONE	DATA	SOCIETA'	REDATTO	VERIFICATO	APPROVATO
D						
C						
B						
A	prima emissione	Dicembre 2021	idrostrade srl	Ing. P. Tucci	Ing. F. Tucci	Ing. A. Alvaro