Firmato digitalmente da
Antonino Alvaro
CN = Alvaro Antonino
C = IT

Profilo longitudinale dei fossi di guardia lato destro

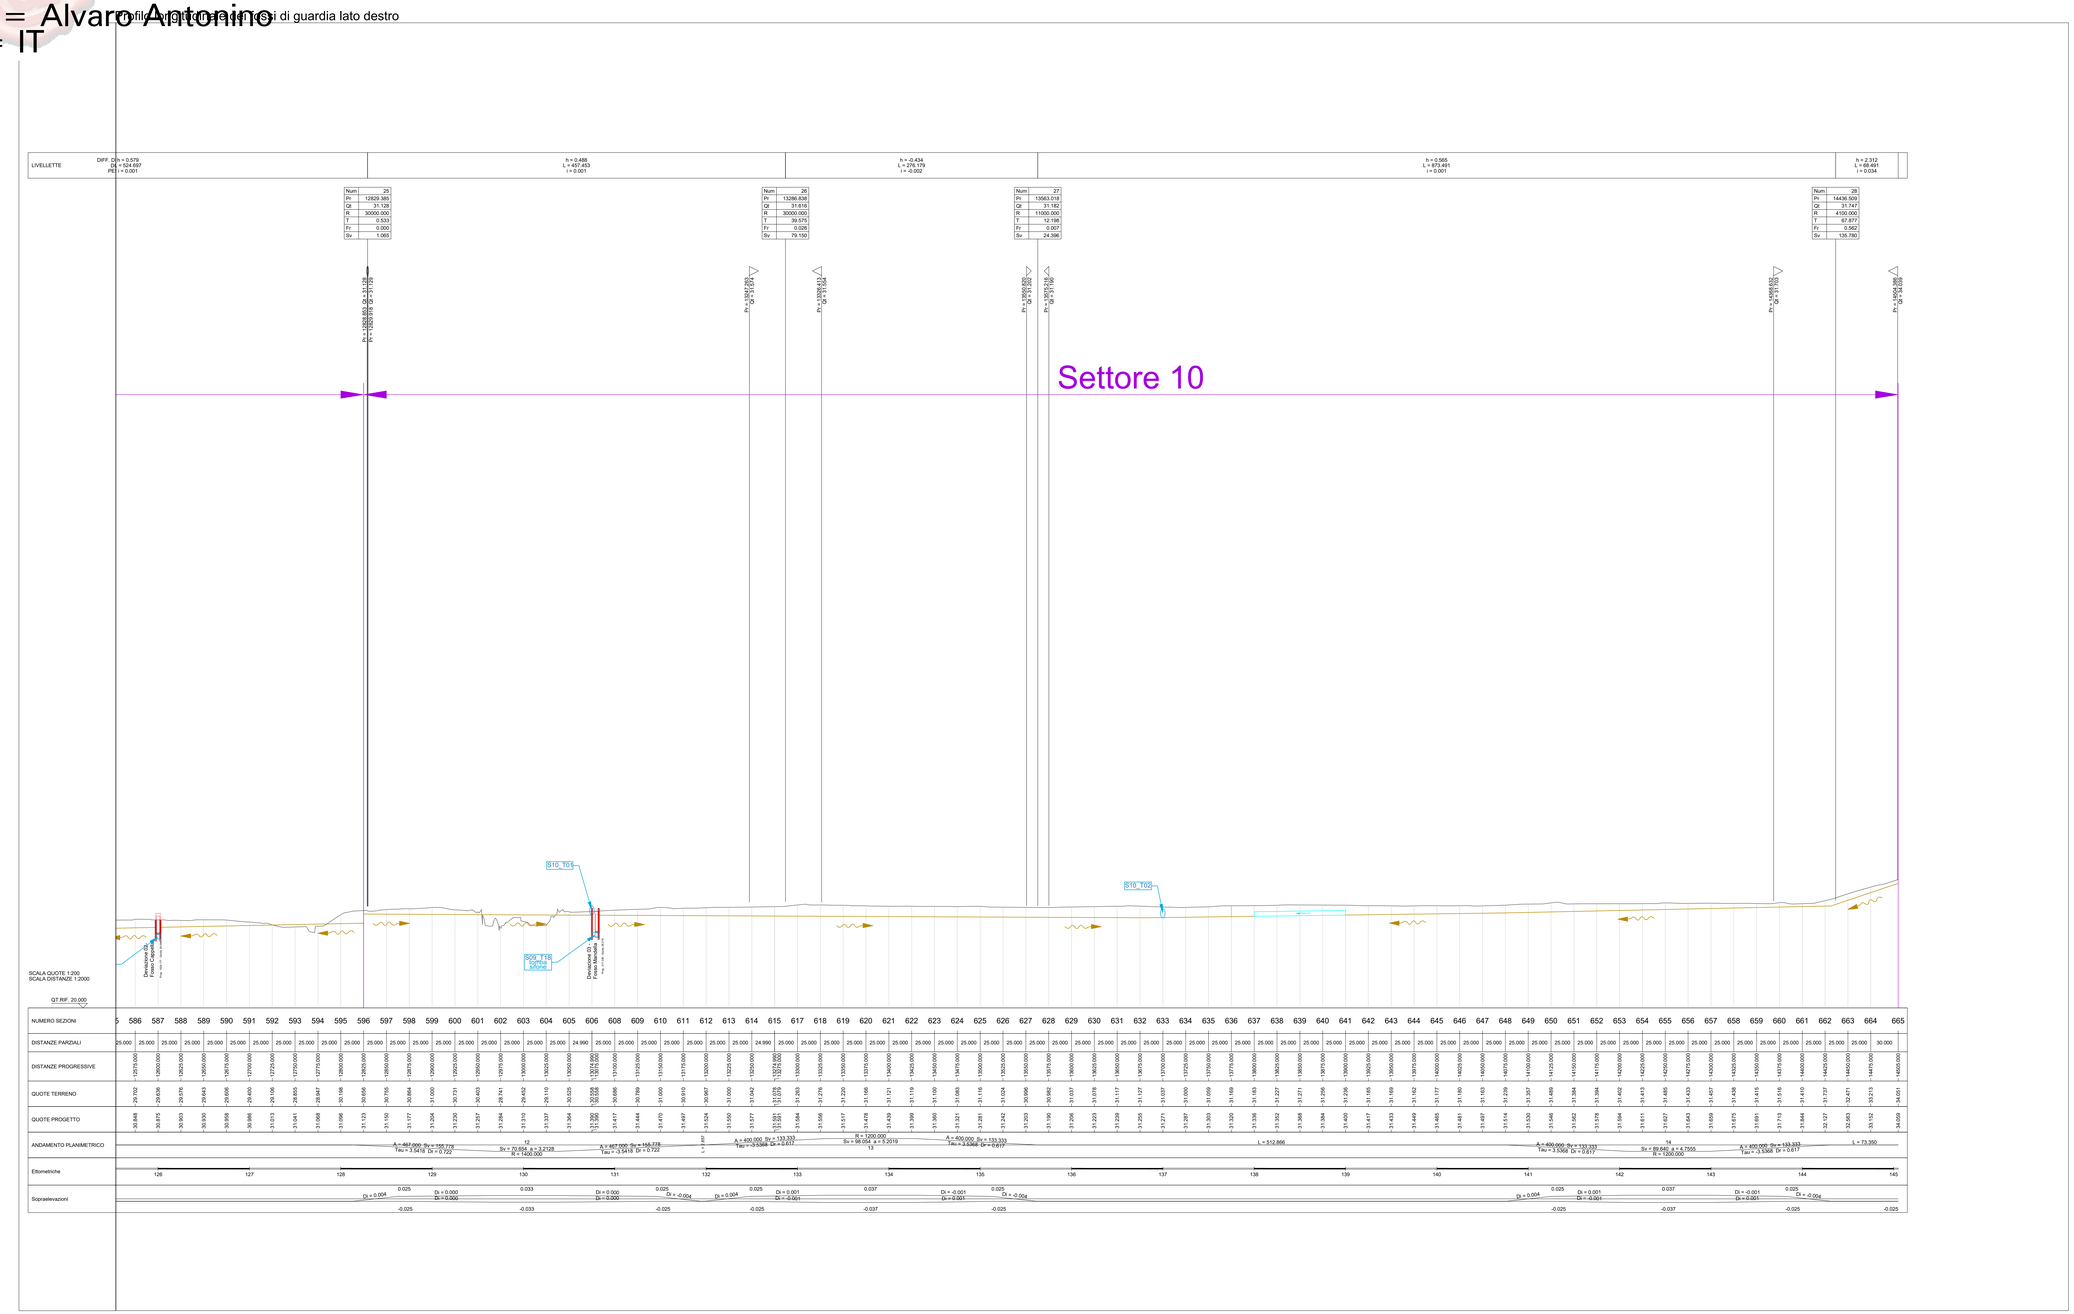

- Livelletta FDG esterno
- Livelletta FDG lato Dx
- Livelletta FDG lato Sx
- Tubazione acque di piattaforma lato Dx
- Tubazione acque di piattaforma lato Sx
- Tubazione acque di prima pioggia Dx
- Tubazione acque di prima pioggia Sx
- Tubazione acque di prima pioggia esterna
- Tubazione fognatura esterna
- FDG intubati
- Tubazione di attraversamento acque di seconda pioggia
- Tubazione di attraversamento acque di prima pioggia
- Pozzetto/caditoia di ispezione
- Pozzetto di sfioro
- Pozzetto di caduta
- Pozzetto per tomba sifone

anas GRUPPO FS ITALIANE

Direzione Progettazione e Realizzazione Lavori

Variante alla SS12 da Buttapietra alla tangenziale SUD di Verona

PROGETTO DEFINITIVO

COD. VE29

PROGETTAZIONE: MANDATARIA: Sigeco Engineering MANDANTI: IDRO.STRADE s.r.l. Barci Engineering

RAGGRUPPAMENTO PROGETTISTI:

IL RESPONSABILE DELL'INTEGRAZIONE DELLE PRESTAZIONI SPECIALISTICHE:
Ing. Antonino Alvaro – SIGECO ENGINEERING srl
Ordine Ingegneri Provincia di Cosenza n. A262

IL COORDINATORE PER LA SICUREZZA IN FASE DI PROGETTAZIONE:
Arch. Giuseppe Luciano – SIGECO ENGINEERING srl
Ordine Architetti Provincia di Reggio Calabria n. A2316

I GEOLOGI:
Dott. Geol. Domenico Carrà– SIGECO Eng. srl Ordine Geologi della Calabria n. 141
Dott. Geol. Francesco Malivani – SIGECO Eng. srl Ordine Geologi della Calabria n. 1062

VISTO,IL RESPONSABILE DEL PROCEDIMENTO:
Ing. Antonio Marsella

IL PROGETTISTA:
Arch. Giuseppe Luciano – SIGECO Eng. srl Ordine Architetti di Reggio Cal. n. A2316
Ing. Francesco Tucci – ORESTRADE srl Ordine Ingegneri Cosenza n. A922
Ing. Carmine Guido – NOJO s.r.l. Ordine Ingegneri Cosenza n. A1379
Ing. Sandro D'Agostin – Ordine Ingegneri Belluno n. A857
Ing. Antonio Berti – BARCI Eng. srl Ordine Ingegneri Cosenza n. A1053

GRUPPO DI PROGETTAZIONE:
Ing. Giovanni Ciotto – Steel Project Engineering – Ordine Ingegneri Livorno n. A1632
Arch. Alessandra Alvaro – SIGECO Eng. srl Ordine Architetti Cosenza n. A1440
Ing. Gaetano Zupo – SIGECO Eng. srl Ordine Ingegneri Cosenza n. A1385
Geom. Giuseppe D'Aprile – SIGECO Eng. srl Collegio Geomeri Potenza n. 2298
Ing. Paolo Tucci – ORESTRADE srl Ordine Ingegneri Cosenza n. A948
Ing. Mario Perri – ORESTRADE srl Ordine Ingegneri Cosenza n. A1394
Arch. Simona Tucci – ORESTRADE srl Ordine Ingegneri Cosenza n. A1637
Ing. Roberto Scrivano – NOJO s.r.l. Ordine Ingegneri Cosenza n. A2061
Ing. Emiliano Domestico– NOJO s.r.l. Ordine Ingegneri Cosenza n. A1551
Geol. Carolina Simone – NOJO s.r.l. Ordine Geologi della Calabria n. 735
Ing. Giorgio Berti – BARCI Eng. srl Ordine Ingegneri Pro. di Cosenza n. A1872
Dott.ssa Laura Cataldo – Area s.r.l – ass. ai Operatori dell'Archeologia Prov. n. 2248

PROTOCOLLO: DATA:

IDRAULICA DEL CORPO STRADALE
PROFILO LONGITUDINALE DEI FOSSI DI GUARDIA (Tav 7 di 14)
ASSE PRINCIPALE DX

CODICE PROGETTO	NOME FILE	REV.	SCALA:
C3 VE 0 0 2 9 D 2 0 0 1	T00ID01IDRFP21_A CODICE ELAB. T 0 0 I D 0 1 I D R F P 2 1	A	1:2000/1:200

REV.	DESCRIZIONE	DATA	SOCIETA'	REDATTO	VERIFICATO	APPROVATO
D						
C						
B						
A	prima emissione	Dicembre 2021	idrostrade srl	Ing. F. Tucci	Ing. F. Tucci	Ing. A. Alvaro