Firmato digitalmente da
Antonino Alvaro
CN = Alvaro Antonino
C = IT

Profilo longitudinale dei fossi di guardia lato sinistro

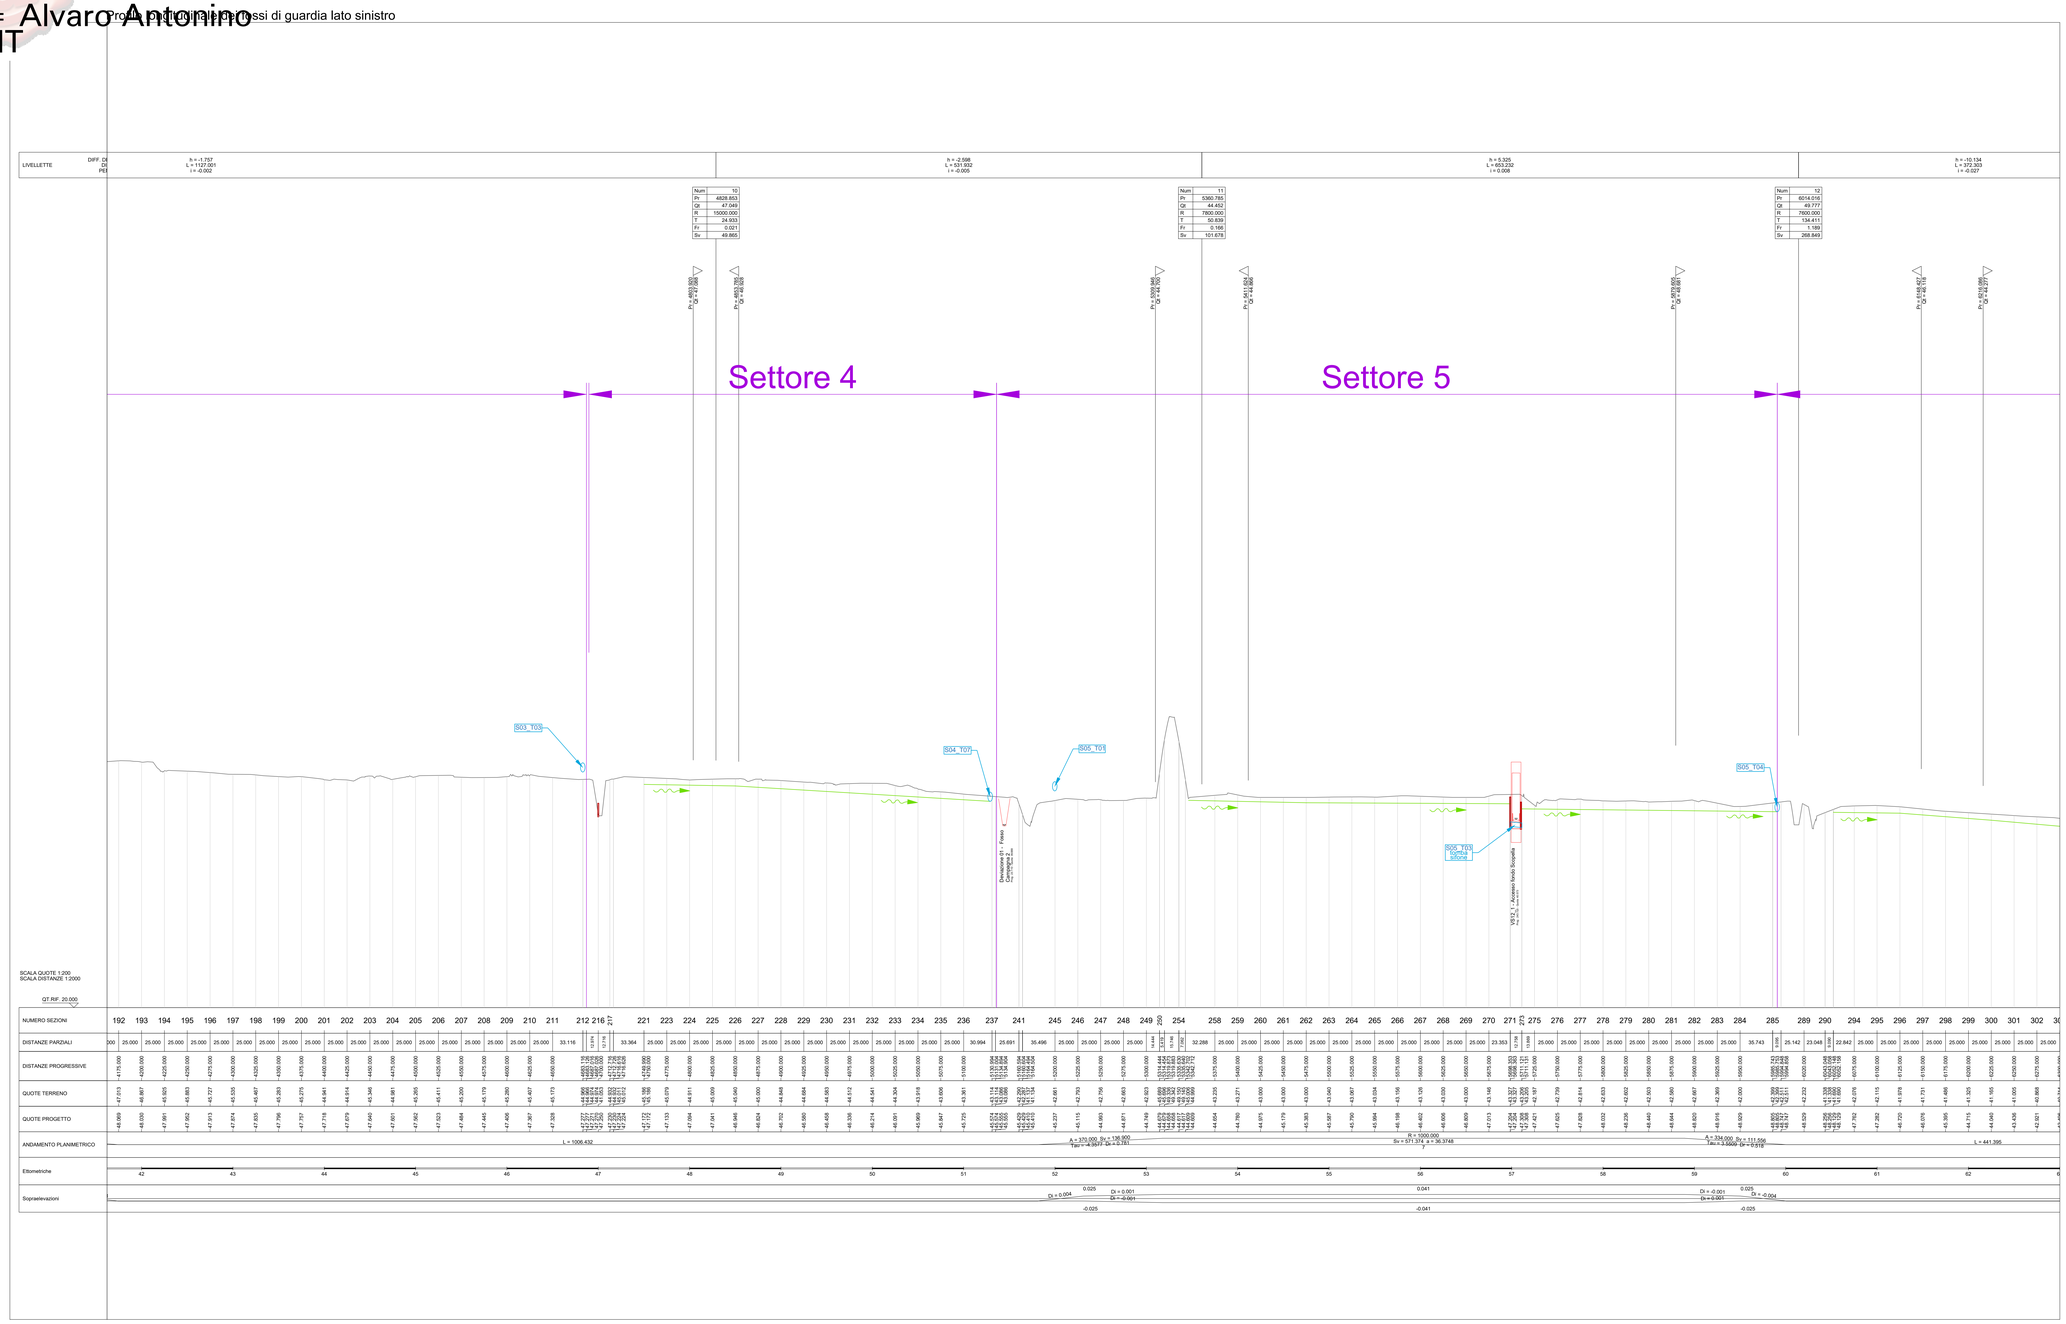

- Livelletta FDG esterno
- Livelletta FDG lato Dx
- Livelletta FDG lato Sx
- Tubazione acque di piattaforma lato Dx
- Tubazione acque di piattaforma lato Sx
- Tubazione acque di prima pioggia Dx
- Tubazione acque di prima pioggia Sx
- Tubazione acque di prima pioggia esterna
- Tubazione fognatura esterna
- FDG intubati
- Tubazione di attraversamento acque di seconda pioggia
- Tubazione di attraversamento acque di prima pioggia
- Pozzetto/caditoia di ispezione
- Pozzetto di sfioro
- Pozzetto di caduta
- Pozzetto per tomba sifone

anas
GRUPPO FS ITALIANE

Direzione Progettazione e Realizzazione Lavori

Variante alla SS12 da Buttapietra
alla tangenziale SUD di Verona

PROGETTO DEFINITIVO

COD. VE29

PROGETTAZIONE: MANDATARIA: Sigeco Engineering
MANDANTI: IDRO.STRADE s.r.l. Barci Engineering INGEGNERIA INGEGNERI

PROGETTISTI:

IL RESPONSABILE DELL'INTEGRAZIONE DELLE PRESTAZIONI SPECIALISTICHE:
Ing. Antonino Alvaro – SIGECO ENGINEERING srl
Ordine Ingegneri Provincia di Cosenza n. A262

IL COORDINATORE PER LA SICUREZZA IN FASE DI PROGETTAZIONE:
Arch. Giuseppe Luciano – SIGECO ENGINEERING srl
Ordine Architetti Provincia di Reggio Calabria n. A2316

I GEOLOGI:
Dott. Geol. Domenico Carrà– SIGEO Eng. srl Ordine Geologi della Calabria n. 841
Dott. Geol. Francesco Molinaro – SIGEO Eng. srl Ordine Geologi della Calabria n. 1063

VISTO,IL RESPONSABILE DEL PROCEDIMENTO:
Ing. Antonio Marsella

PROTOCOLLO: DATA:

IL PROGETTISTA:
Arch. Giuseppe Luciano – SIGECO Eng. srl Ordine Architetti di Reggio Cal. n. A2316
Ing. Francesco Tucci – ORSTRNCE srl Ordine Ingegneri Cosenza n. A922
Ing. Carmine Gallo – NCUD s.r.l. Ordine Ingegneri Cosenza n. A1379
Ing. Sandro D'Agostini – Ordine Ingegneri Belluno n. 0457
Ing. Antonio Berti – BWRD Eng. srl Ordine Ingegneri Cosenza n. A1033

GRUPPO DI PROGETTAZIONE:
Ing. Giovanni Crisfo – Steel Project Engineering – Ordine Ingegneri Livorno n. A1632
Arch. Alessandra Alvaro – SIGECO Eng. srl Ordine Architetti Cosenza n. A1460
Ing. Gaetano Zupo – SIGECO Eng. srl Ordine Ingegneri Cosenza n. A1385
Geom. Giuseppe Crispino – SIGECO Eng. srl Collegio Geomeri Potenza n. 2296
Ing. Paolo Tucci – ORSTRNCE srl Ordine Ingegneri Cosenza n. A5488
Ing. Mario Perri – ORSTRNCE srl Ordine Ingegneri Cosenza n. A1784
Arch. Simona Tucci – ORSTRNCE srl Ordine Ingegneri Cosenza n. A1631
Ing. Roberto Scrivano – NCUD s.r.l. Ordine Ingegneri Cosenza n. A2861
Ing. Emiliano Domestico– NCUD s.r.l. Ordine Ingegneri Cosenza n. A1931
Geol. Carolina Simone – NCUD s.r.l. Ordine Geologi della Calabria n. 135
Ing. Giorgio Barci – BWRD Eng. srl Ordine Ingegneri Pisa di Cosenza n. A1872
Dott.ssa Laura Cassibba – Area s.r.l. – Soc. di Operatori Qualificati Archeologici Pres. n. 22148

IDRAULICA DEL CORPO STRADALE
PROFILO LONGITUDINALE DEI FOSSI DI GUARDIA (Tav 10 di 14)
ASSE PRINCIPALE SX

CODICE PROGETTO	NOME FILE	REV.	SCALA:
3 3 V E 0 2 2 D 2 0 0 1	T00ID01DRFP24_A CODICE ELAB. T 0 0 I D 0 1 I D R F P 2 4	A	1:2000/1:200

REV.	DESCRIZIONE	DATA	SOCIETA'	REDATTO	VERIFICATO	APPROVATO
D						
C						
B						
A	primo emissione	Dicembre 2021	Idrostrade srl	Ing. F. Tucci	Ing. F. Tucci	Ing. A. Alvaro