Firmato digitalmente da
Antonino Alvaro
CN = Alvaro Antonino
C = IT

Settore 4

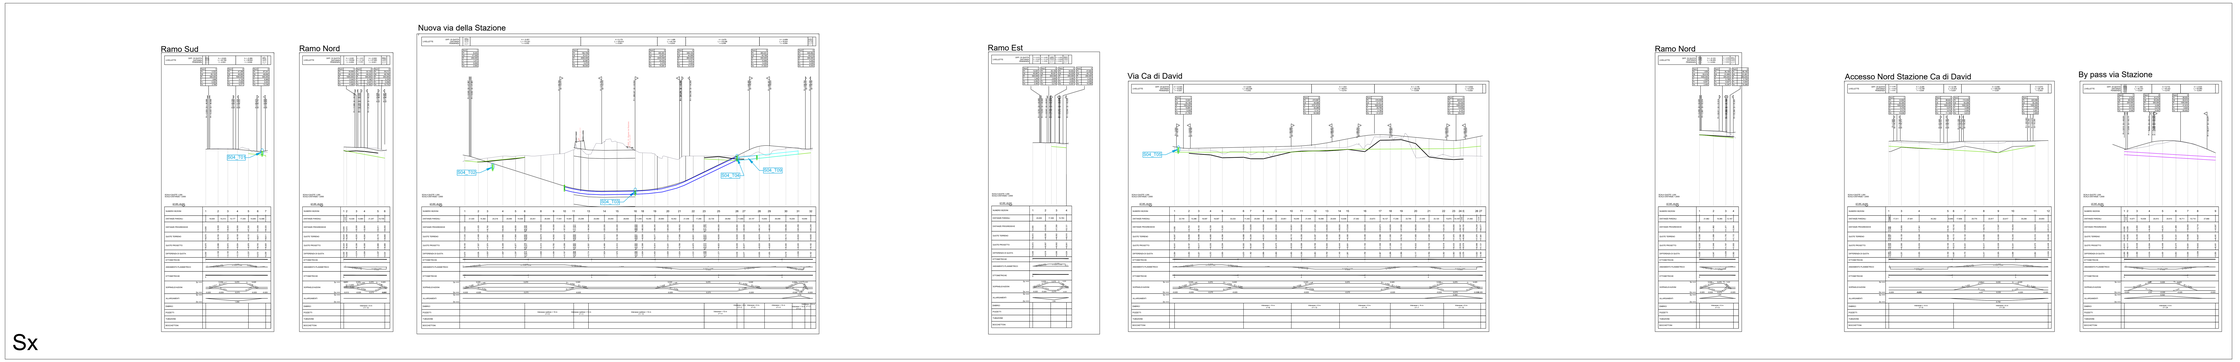

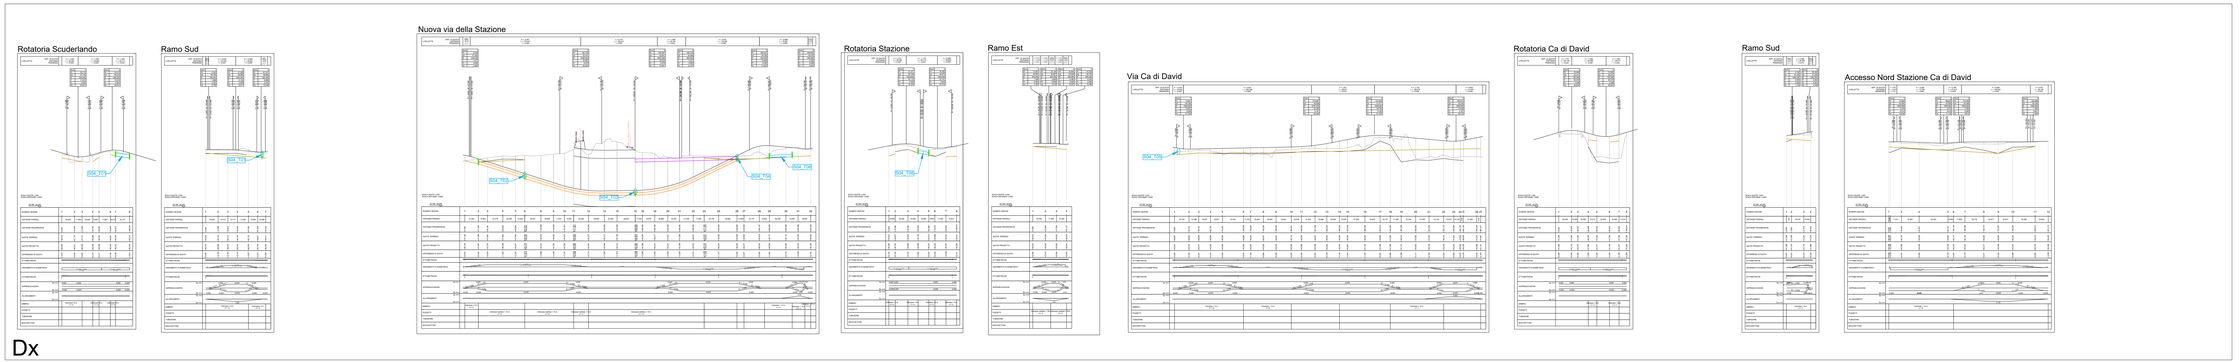

- Livelletta FDG esterno
- Livelletta FDG lato Dx
- Livelletta FDG lato Sx
- Tubazione acque di piattaforma lato Dx
- Tubazione acque di piattaforma lato Sx
- Tubazione acque di prima pioggia Dx
- Tubazione acque di prima pioggia Sx
- Tubazione acque di prima pioggia esterna
- Tubazione fognatura esterna
- FDG imbuiati
- Tubazione di attraversamento acque di seconda pioggia
- Tubazione di attraversamento acque di prima pioggia
- Pozzetto/cadittoia di ispezione
- Pozzetto di sfioro
- Pozzetto di caduta
- Pozzetto per tomba sifone

anas GRUPPO FS ITALIANE

Direzione Progettazione e Realizzazione Lavori

Variante alla SS12 da Buttapietra alla tangenziale SUD di Verona

PROGETTO DEFINITIVO

COD. VE29

PROGETTAZIONE: MANDATARIA: Ing. Dec. e Servizi s.r.l. Società di Ingegneria
MANDANTI: IDRO STRADE S.r.l.
RAGGRUPPAMENTO:
PROGETTISTI:

IL RESPONSABILE DELL'INTEGRAZIONE DELLE PRESTAZIONI SPECIALISTICHE:
Ing. Antonino Alvaro – SEECO ENGINEERING srl
Dottor Ingegnere Provincia di Cosenza n. A262

IL COORDINATORE PER LA SICUREZZA IN FASE DI PROGETTAZIONE:
Arch. Giuseppe Luciano – SEECO ENGINEERING srl
Dottor Architetto Provincia di Reggio Calabria n. A1218

I GEOLOGI:
Dott. Geol. Domenico Carrà - SEECO Ing. srl Dottor Geologo della Calabria n. 441
Dott. Geol. Francesco Mottram - SEECO Ing. srl Dottor Geologo della Calabria n. 1067

IL RESPONSABILE DEL PROCEDIMENTO:
Ing. Antonio Bernardo

IL PROGETTISTA:
Ing. Antonino Alvaro – SEECO Ing. srl Dottore Architetto di Reggio Cal. n. A1218
Ing. Francesco Suraci – ERRECINQ srl Dottore Ingegnere Cosenza n. A622
Ing. Carmelo Gullo – NICAD s.r.l.Dottore Ingegnere Cosenza n. A1278
Ing. Giuseppe Carlo Marino – SEECO Ingegneria Dottore Ingegnere Belcastro n. A1247
Ing. Antonio Alvaro – SEECO Ing. srl Dottore Ingegnere Cosenza n. A1262

GRUPPO DI PROGETTAZIONE:
Ing. Vincenzo Cardillo – Idro Strade Ingegneria – Dottore Ingegnere Cosenza n. A1422
Arch. Alessandro Alvaro – SEECO Ing. srl Dottore Architetto Cosenza n. A1168
Dott. Stefano Zupo – SEECO Ing. srl Dottore Ingegnere Cosenza n. A1295
Geom. Giuseppe Citriniti – SEECO Ing. srl Collaboratore Geometra Palermo n. 2298
Ing. Paolo Suraci – ERRECINQ srl Dottore Ingegnere Cosenza n. A1448
Ing. Mirko Perri – ERRECINQ srl Dottore Ingegnere Cosenza n. A1294
Ing. Luca Lamanna – NICAD s.r.l. Dottore Ingegnere Cosenza n. A1250
Ing. Roberto Scrivano – NICAD s.r.l. Dottore Ingegnere Cosenza n. A1061
Ing. Emiliano Dermaticio– NICAD s.r.l. Dottore Ingegnere Cosenza n. A1063
Geom. Cristofaro Sciacca – NICAD s.r.l. Geom. Geoingegneria Cosenza n. 156
Ing. Giorgio Bilotti – ARIS Ing. srl Dottore Ingegnere Pisa al Cosenza n. A5870
Dott.Geol. Capofi Cataldo – Geo s.r.l. – Geo_ag Servizi Geologici Pisa, n. 2248

IL GIOVANE PROFESSIONISTA:

PROTOCOLLO: DATA:

IDRAULICA DEL CORPO STRADALE

PROFILO LONGITUDINALE DELLE OPERE IDRAULICHE E FOSSI DI GUARDIA (Tav 3 di 13)

SVINCOLI E RAMPE

CODICE PROGETTO	NOME FILE	REV.	SCALA:
E 1 8 2 2 9 2 0 0 1	T00ID01IDRFP31_A	A	1:2000/1:200
	CODICE ELAB. T 0 0 I D 0 1 I D R F P 3 1		

REV.	DESCRIZIONE	DATA	SUCCESSIVI	REDATTO	VERIFICATO	APPROVATO
D						
C						
B						
A	prima emissione	dicembre 2021	Gravinese srl	Ing. A. Tucci	Ing. F. Tucci	Ing. A. Alvaro