

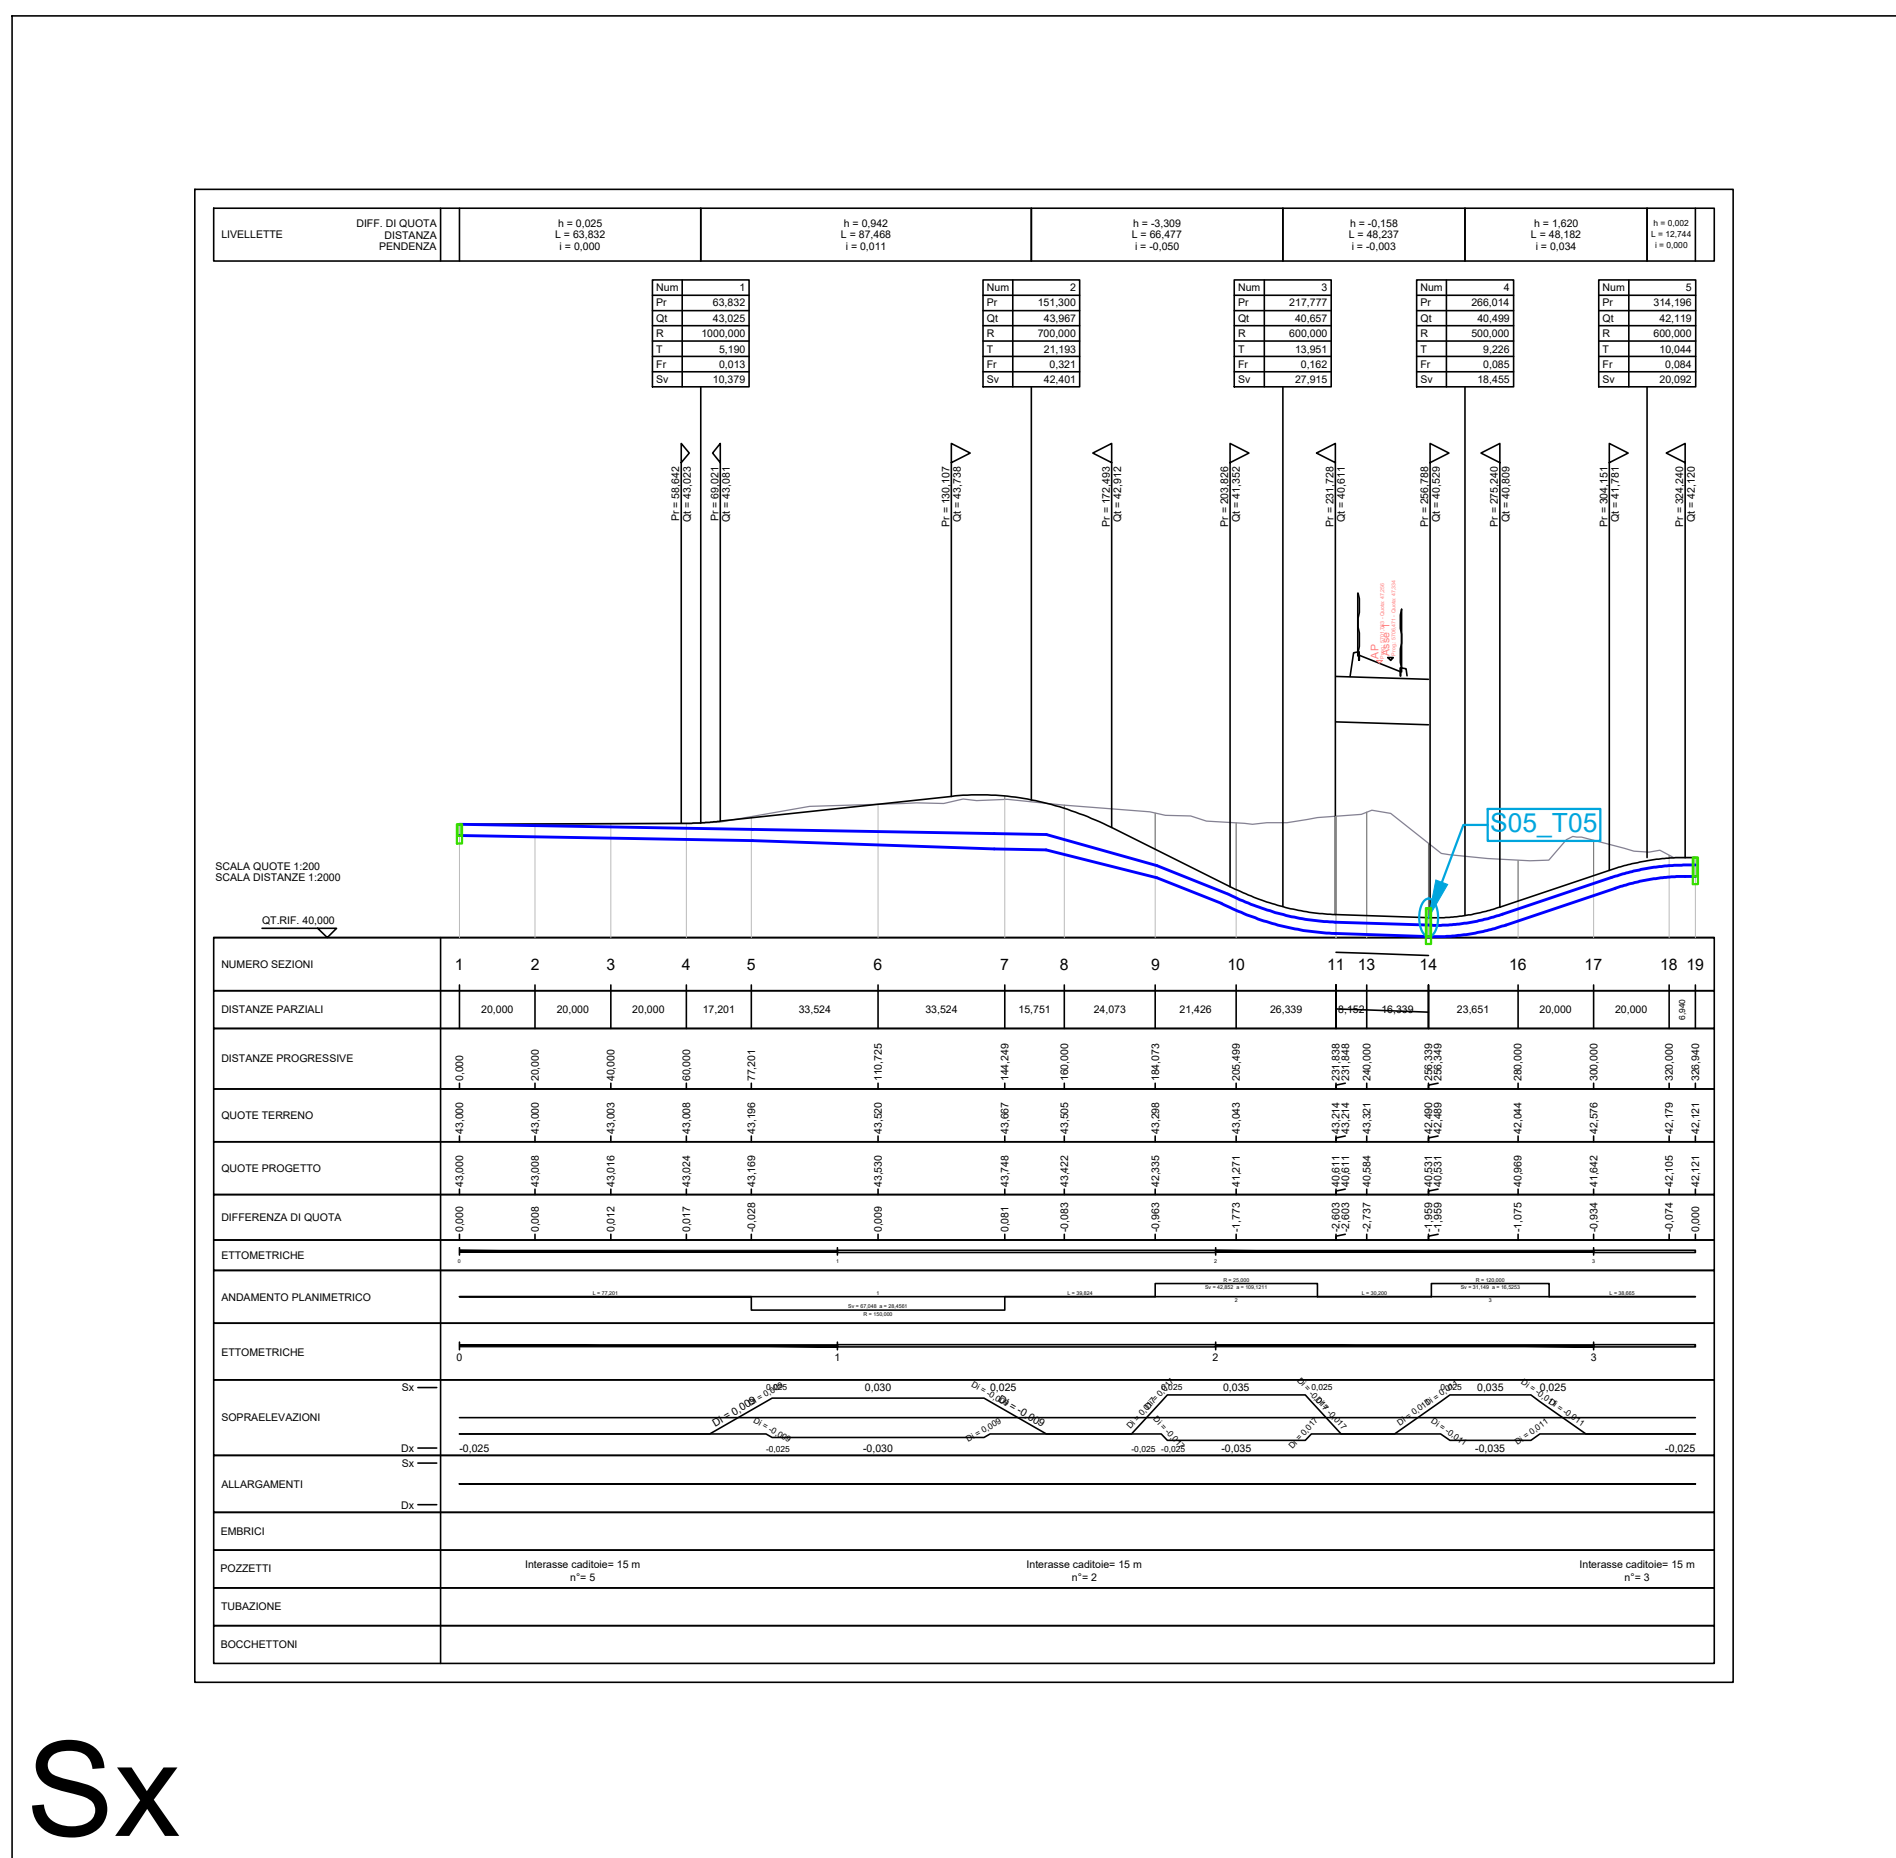


# Settore 5

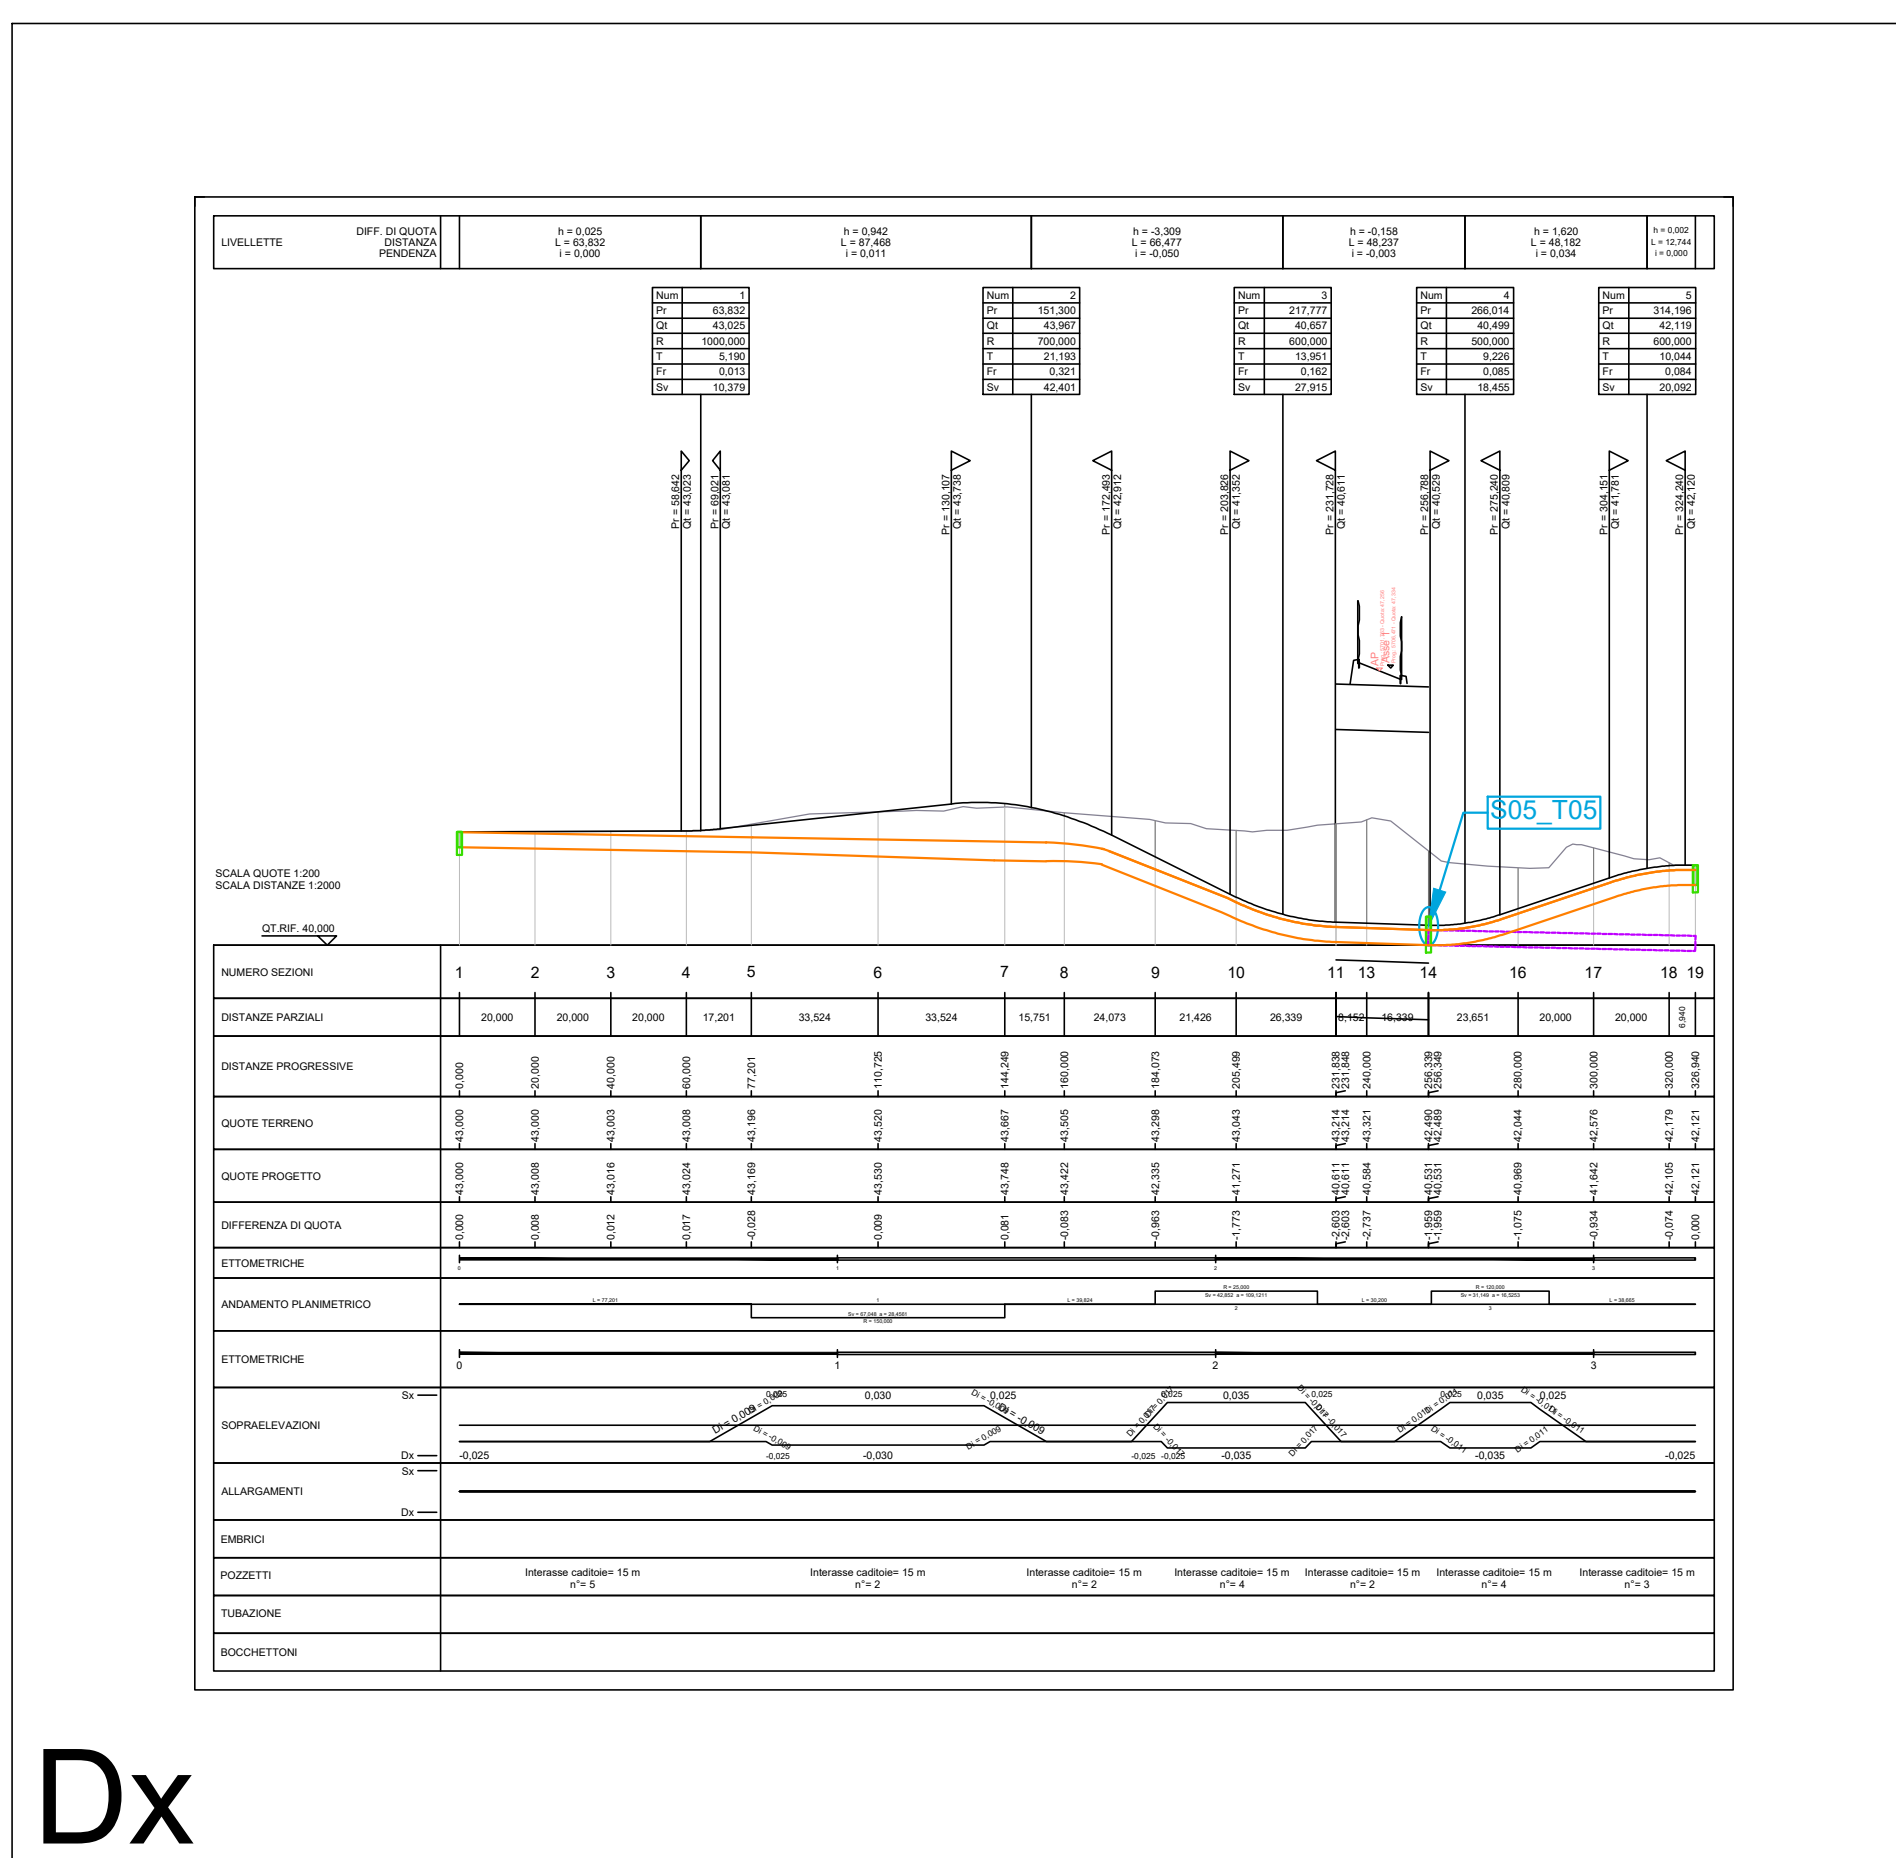

Sx

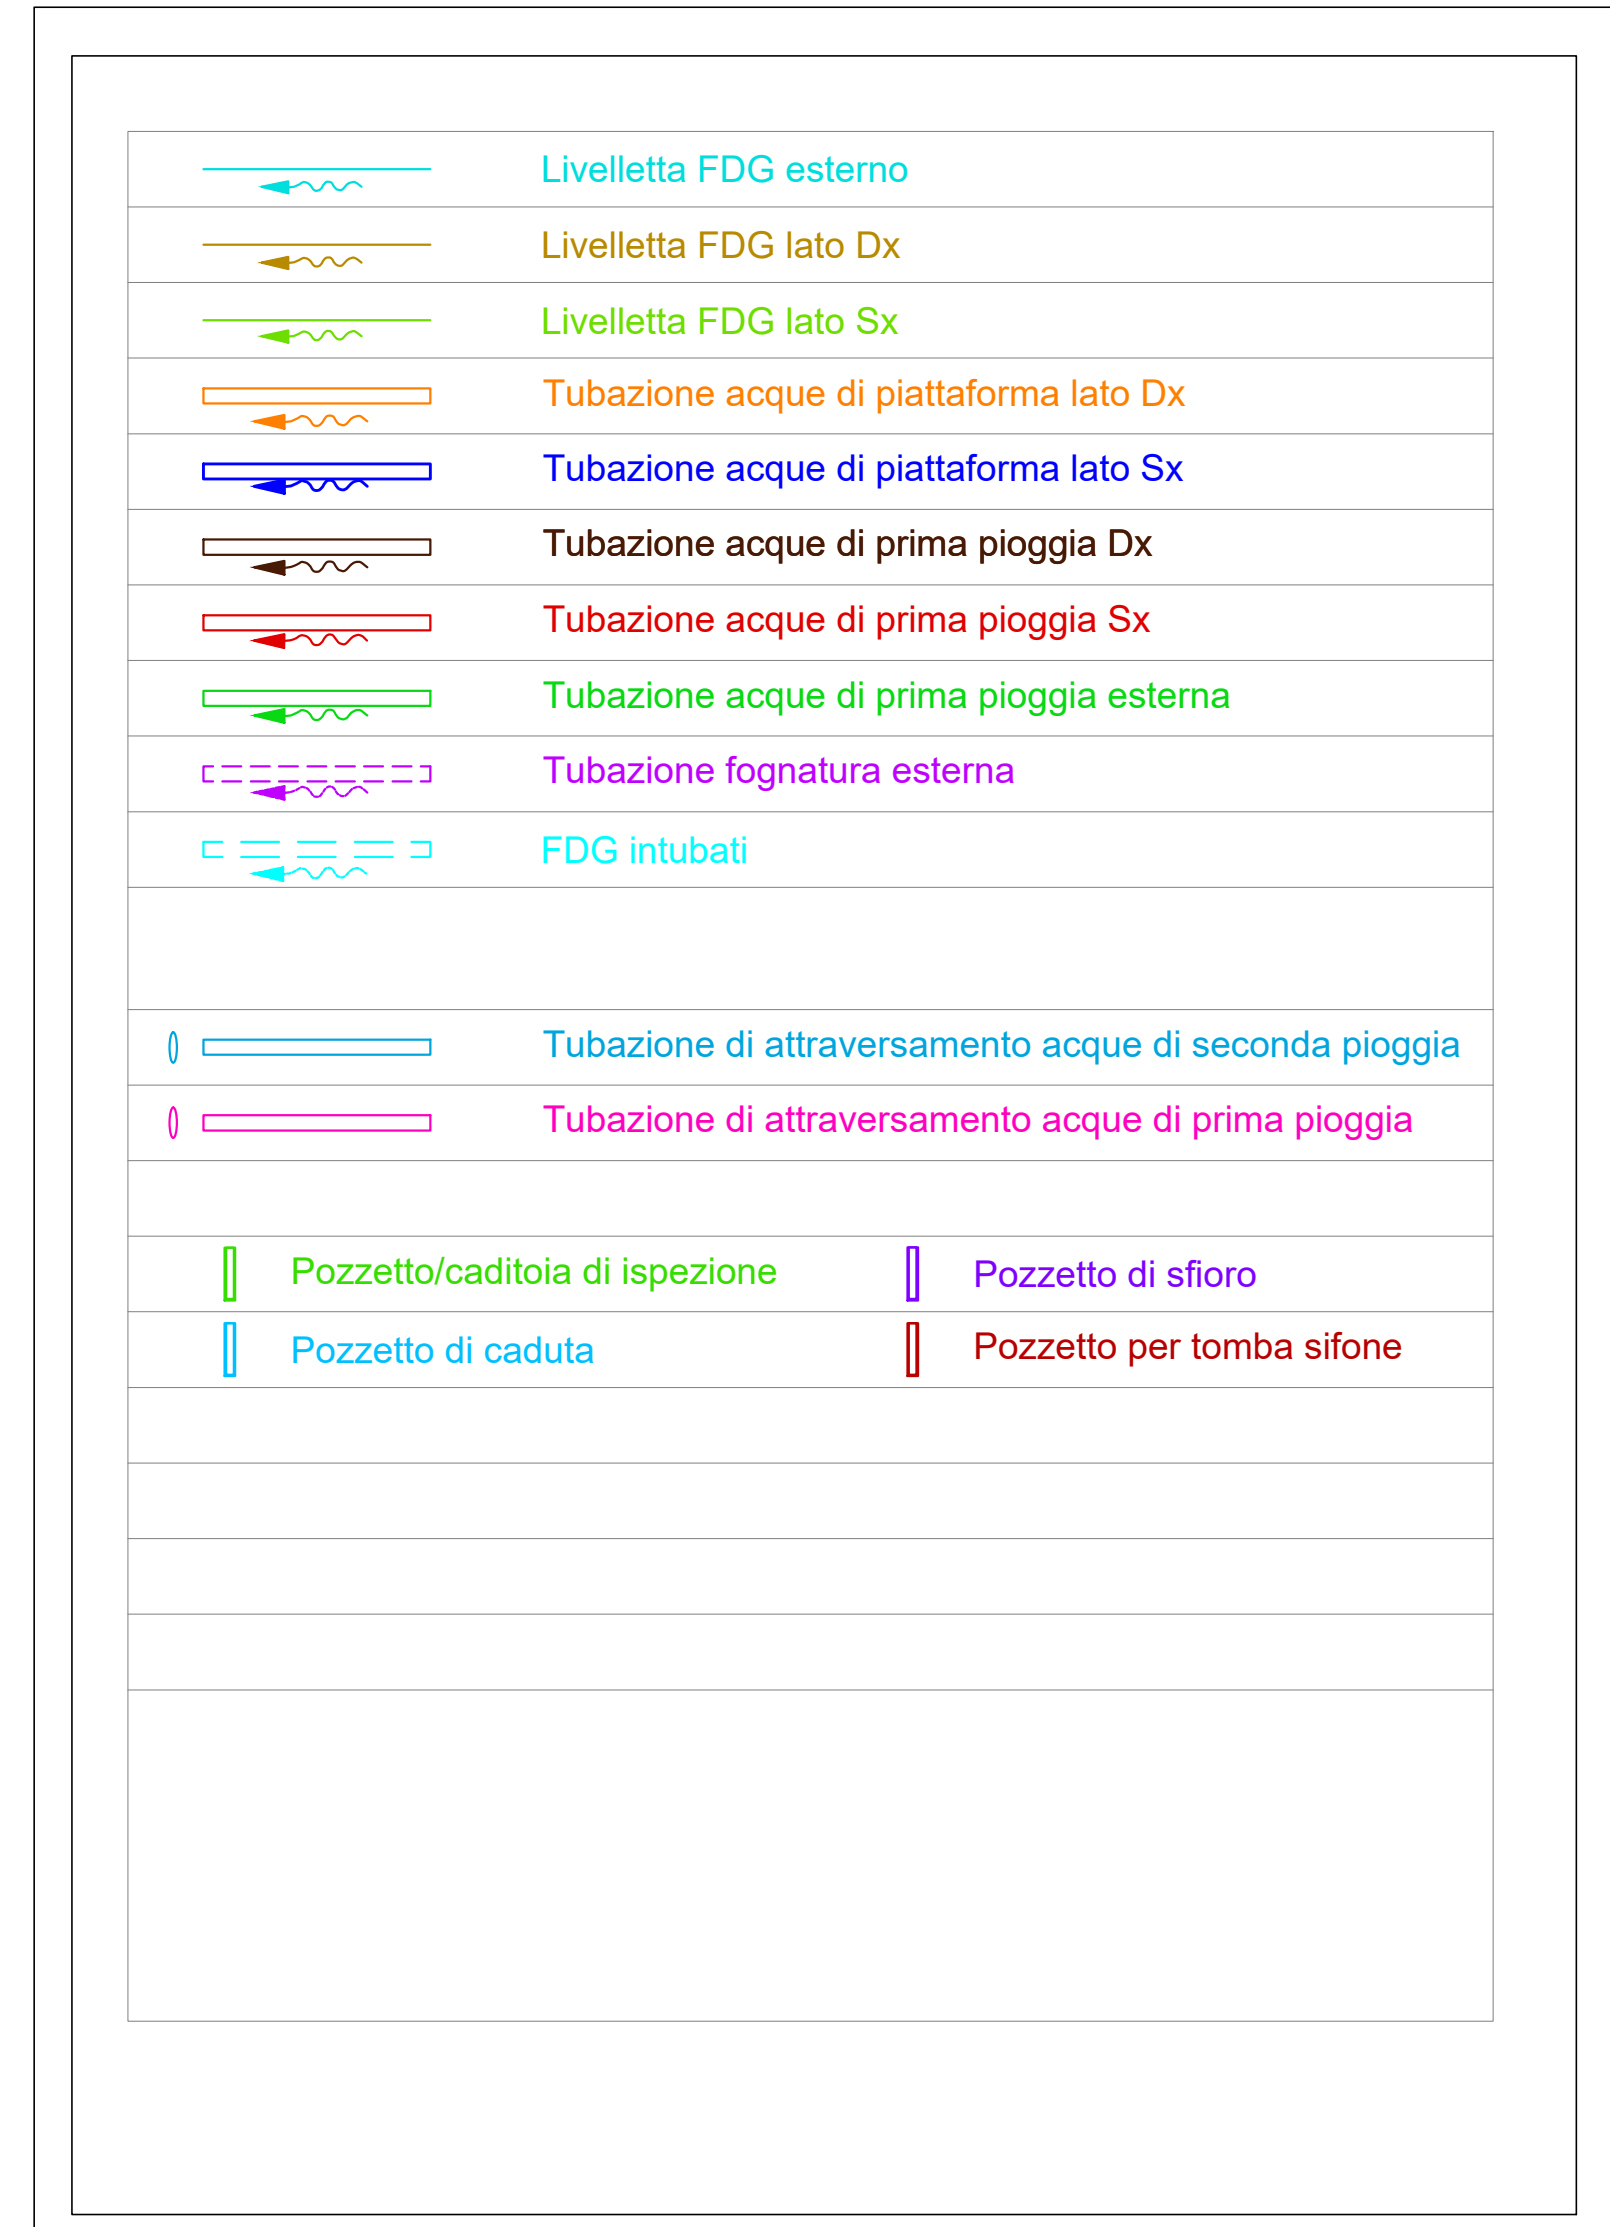

Dx



**Direzione Progettazione e Realizzazione Lavori**

Variante alla SS12 da Buttapietra alla tangenziale SUD di Verona

**PROGETTO DEFINITIVO** COD. VE29

PROGETTAZIONE: MANDATARIA: RAGGRUPPAMENTO: PROGETTISTI:	MANDANTI:   	No. Do. e Servizi s.r.l. Società di Ingegneria 
IL RESPONSABILE DELL'INTEGRAZIONE DELLE PRESTAZIONI SPECIALISTICHE: Ing. Antonio Alvaro - SIGECO ENGINEERING srl Ordine Ingegneri Provincia di Cosenza n. A282		IL PROGETTISTA: Arch. Giuseppe Luciano - SIGECO Eng. srl Ordine Architetti di Reggio Cal. n. A2316 Ing. Francesco Tucci - IDROSTRADE srl Ordine Ingegneri Cosenza n. A532 Ing. Carmine Guido - MDLO e Serv. srl Ordine Ingegneri Cosenza n. A1379 Ing. Sandra D'Agostini - Ordine Ingegneri Belluno n. A457 Ing. Antonio Barci - BARCI Eng. srl Ordine Ingegneri Cosenza n. A1003
IL COORDINATORE PER LA SICUREZZA IN FASE DI PROGETTAZIONE: Arch. Giuseppe Luciano - SIGECO ENGINEERING srl Ordine Architetti Provincia di Reggio Calabria n. A2316		GRUPPO DI PROGETTAZIONE: Ing. Giovanni Costa - Steel Project Engineering - Ordine Ingegneri Livorno n. A1652 Arch. Alessandro Alvaro - SIGECO Eng. srl Ordine Architetti Cosenza n. A5385 Dott. Geol. Domenico Carrà - SIGECO Eng. srl Ordine Geologi della Calabria n. 641 Dott. Geol. Francesco Mellinara - SIGECO Eng. srl Ordine Geologi della Calabria n. 1063
VISTO: IL RESPONSABILE DEL PROCEDIMENTO: Ing. Antonio Marsella		Ing. Stefano Zupo - SIGECO Eng. srl Ordine Ingegneri Cosenza n. A5385 Geom. Giuseppe Orsino - SIGECO Eng. srl Collegio Geometri Potenza n. 2296 Ing. Paolo Tucci - IDROSTRADE srl Ordine Ingegneri Cosenza n. A5488 Ing. Mario Perri - IDROSTRADE srl Ordine Ingegneri Cosenza n. A3784 Arch. Simona Tucci - IDROSTRADE srl Ordine Ingegneri Cosenza n. A1657 Ing. Roberto Scriverio - MDLO e Serv. srl Ordine Ingegneri Cosenza n. A2061 Ing. Emiliano Domestico - MDLO e Serv. srl Ordine Ingegneri Cosenza n. A5501 Geol. Carolina Simone - MDLO e Serv. srl Ordine Geologi della Calabria n. 730 Ing. Giorgio Barci - BARCI Eng. srl Ordine Ingegneri Prov. di Cosenza n. A5873 Dott.ssa Laura Casadei - Rara s.r.l. - Incc. ed. Operatori d'Atti Archeologia Prov. n. 2248

**IDRAULICA DEL CORPO STRADALE**  
 PROFILO LONGITUDINALE DELLE OPERE IDRAULICHE E FOSSI DI GUARDIA (Tav 4 di 13)  
**SVINCOLI E RAMPE**

CODICE PROGETTO	NOME FILE TOO101IDRFP32_A	REV.	SCALA:
CO ME 0029 D 2001	CODICE ELAB. TOO101IDRFP32	A	1:2000/1:200
D			
C			
B			
A	prima emissione	Dicembre 2021	idrostrade srl
REV.	DESCRIZIONE	DATA	SOCIETA'
			REDATTO
			VERIFICATO
			APPROVATO