Firmato digitalmente da
Antonino Alvaro
CN = Alvaro Antonino
C = IT

Settore 6

Sx

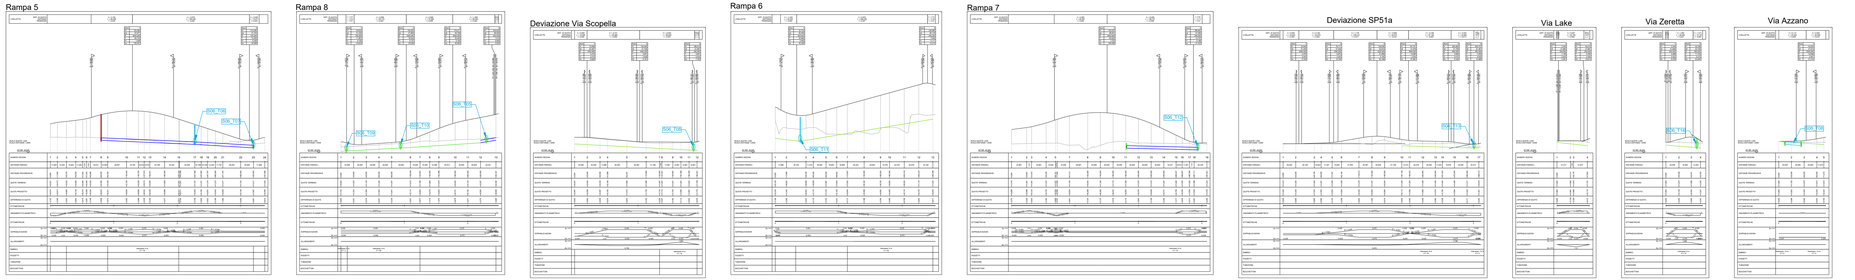

Dx

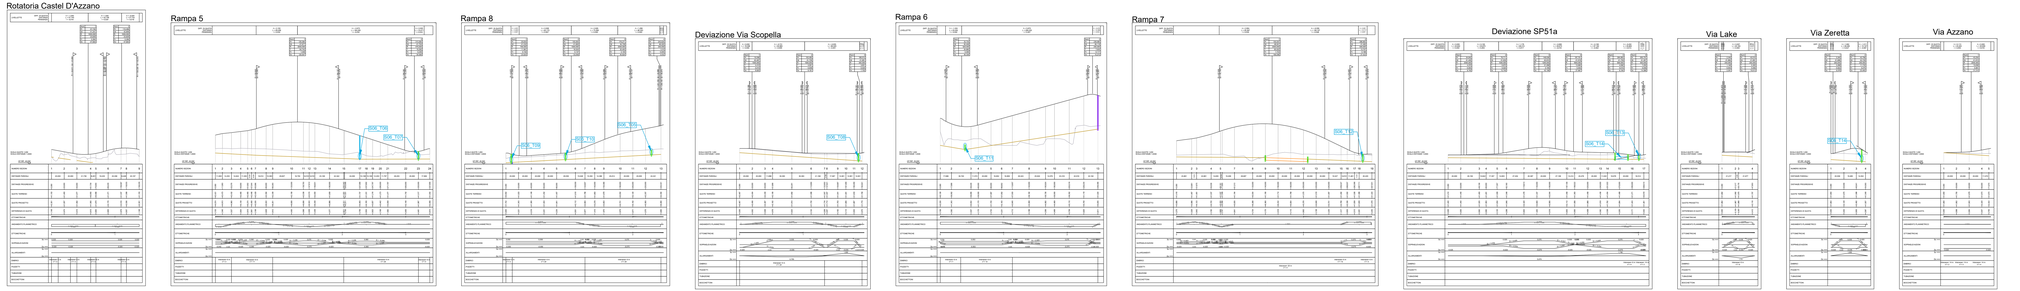

- Livelletta FDG esterno
- Livelletta FDG lato Dx
- Livelletta FDG lato Sx
- Tubazione acque di piattaforma lato Dx
- Tubazione acque di piattaforma lato Sx
- Tubazione acque di prima pioggia Dx
- Tubazione acque di prima pioggia Sx
- Tubazione acque di prima pioggia esterna
- Tubazione fognatura esterna
- FDG imbuati
- Tubazione di attraversamento acque di seconda pioggia
- Tubazione di attraversamento acque di prima pioggia
- Pozzetto/caditoia di ispezione
- Pozzetto di caduta
- Pozzetto di sifone
- Pozzetto per tomba sifone

Sanas
GRUPPO FS ITALIANE
Direzione Progettazione e Realizzazione Lavori

Variante alla SS12 da Buttapietra alla tangenziale SUD di Verona

PROGETTO DEFINITIVO — COD. VE29

PROGETTAZIONE: MANDATARIO / MANDANTE — Tecnital S.p.A. — Barci Engineering — ARS STRADE S.r.l.
RAGGRUPPAMENTO
PROGETTISTI:

IL RESPONSABILE DELL'INTEGRAZIONE DELLE PRESTAZIONI SPECIALISTICHE:
Ing. Antonio Di Bauro – SWECO ENGINEERING srl
Dottor Agronomi Provincia di Cosenza n. 429
IL COORDINATORE PER LA SICUREZZA IN FASE DI PROGETTAZIONE
Arch. Giuseppe Luciano – SWECO ENGINEERING srl
Architetti Provincia di Reggio Calabria n. A2737
I GEOLOGI:
Dott. Geol. Domenico Carlo - SWECO Ing. un Soc. Ordine Geologi della Calabria n. 941
Dott. Geol. Francesco Antinori – SWECO Ing. un Soc. Ordine Geologi della Calabria n. 1063
ESPERTO RESPONSABILE DEL PROCEDIMENTO:
Ing. Antonio Marinelli

IL PROGETTISTA:
Arch. Giuseppe Luciano – SWECO Ing. un Soc. Architetti e Reggio Cal. n. A2737
Ing. Antonio Di Bauro – SWECO Ing. un Soc. Ordine Ingegneri Cosenza n. 429
Ing. Carmine Gallo – ARCADIS s.r.l. un Soc. Ordine Ingegneri Cosenza n. A1278
Ing. Sandro D'Agostino – Ordine Ingegneri Belluno n. 1407
Ing. Alessio Bosi – SWECO Ing. un Soc. Ordine Ingegneri Cosenza n. A1557
GRUPPO DI PROGETTAZIONE:
Ing. Domenico Carlo – Soc. Ordine Geologia Calabria n. 941
Arch. Alessandro Alvaro – SWECO Ing. un Soc. Architetti Cosenza n. A1168
Ing. Gaetano Zupo – SWECO Ing. un Soc. Ordine Ingegneri Cosenza n. A189
Geom. Giuseppe Chiarlo – SWECO Ing. un Collegio Geometri Palermo n. 2286
Ing. Luca Bonfà – ARCADIS s.r.l. un Soc. Ordine Ingegneri Cosenza n. A1278
Ing. Mario Turci – ARCADIS s.r.l. un Soc. Ordine Ingegneri Cosenza n. A1278
Arch. Simone Turci – ARCADIS s.r.l. un Soc. Ordine Ingegneri Cosenza n. A1278
Ing. Rolando Scrivano – ROAD & Soc. un Soc. Ordine Ingegneri Cosenza n. A1561
Ing. Stefano Donnaloia – ROAD & Soc. un Soc. Ordine Ingegneri Cosenza n. A1561
Ing. Giuseppe Bruno – ROAD & Soc. un Soc. Ordine Ingegneri Cosenza n. A1561
Ing. Giorgio Bruni – ARS Soc. un Soc. Ordine Ingegneri Prov. di Genova n. A4021
Dott.ssa Laura Cassano – Ars s.r.l. un Soc. di Operatori dell'Arte Archeologi Prov. n. 2246

PROTOCOLLO: DATA:

IDRAULICA DEL CORPO STRADALE
PROFILO LONGITUDINALE DELLE OPERE IDRAULICHE E FOSSI DI GUARDIA (Tav 5 di 13)
SVINCOLI E RAMPE

CODICE PROGETTO	NOME FILE	REV.	SCALA
	T00ID01IDRFP33_A		
CODICE ELAB.		A	1:2000/1:200

REV.	DESCRIZIONE	DATA	SCRITTO	RESPETTO	VERIFICATO	APPROVATO
D						
C						
B						
A	prima emissione	Dicembre 2021	Sinatorvole srl	Ing. R. Turci	Ing. P. Turci	Ing. A. Alvaro