



Settore 8

Rampa 10

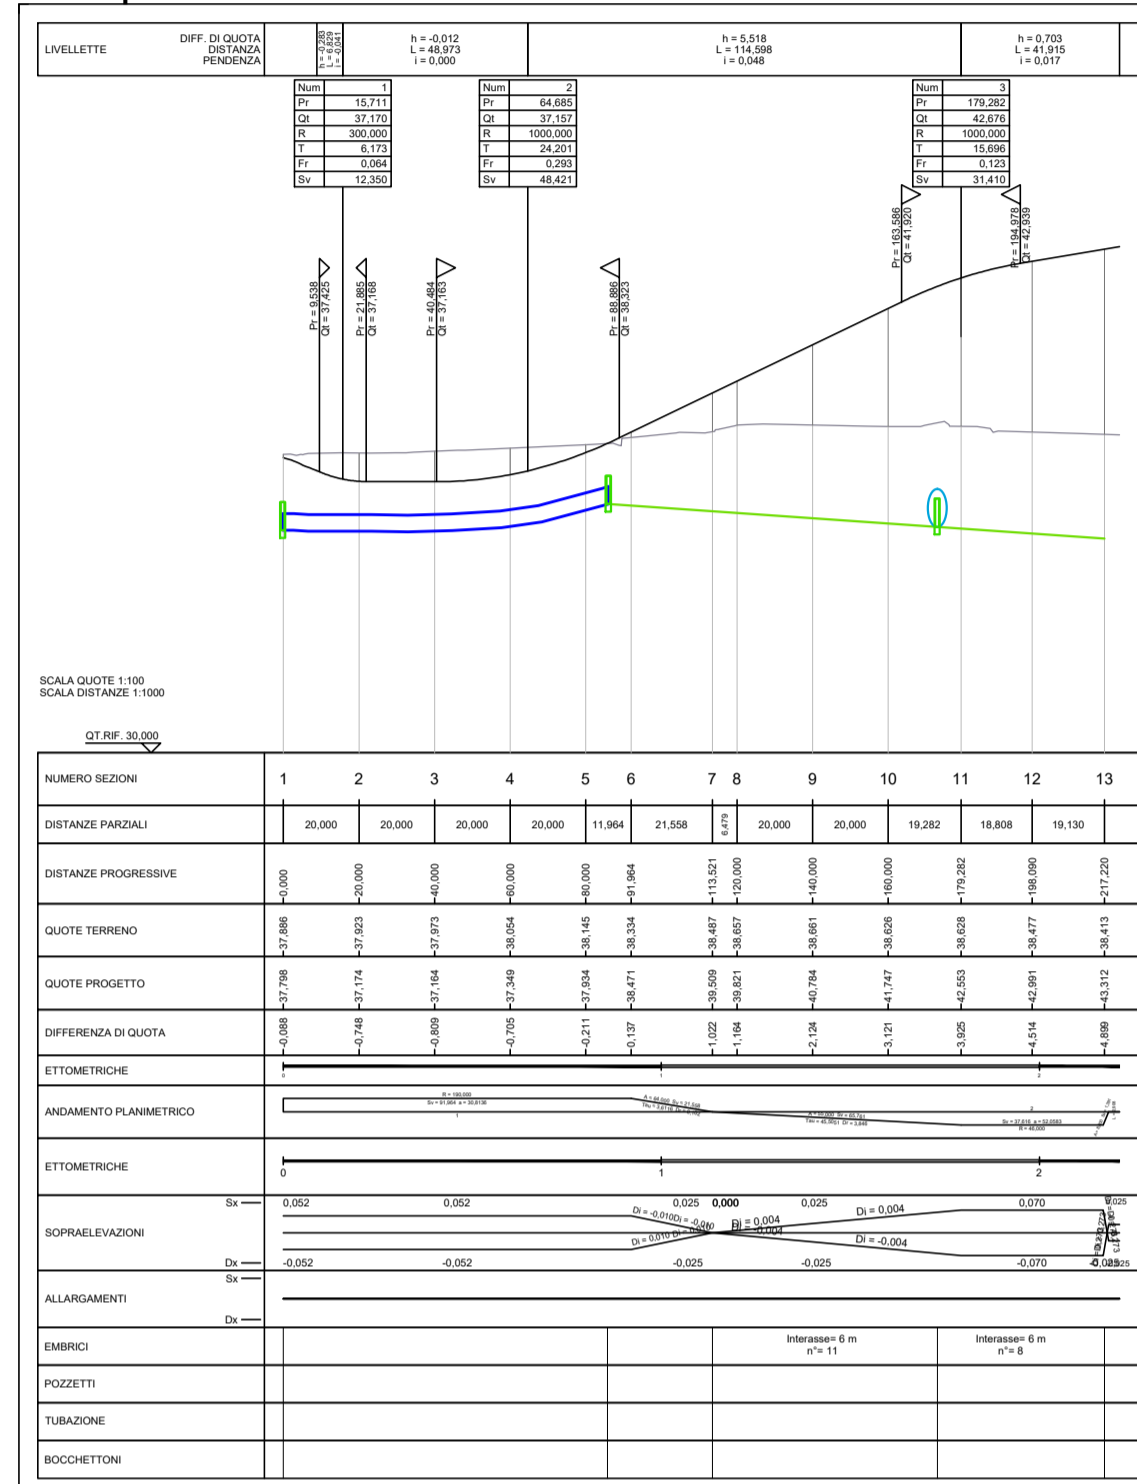


Sx

Rampa 11

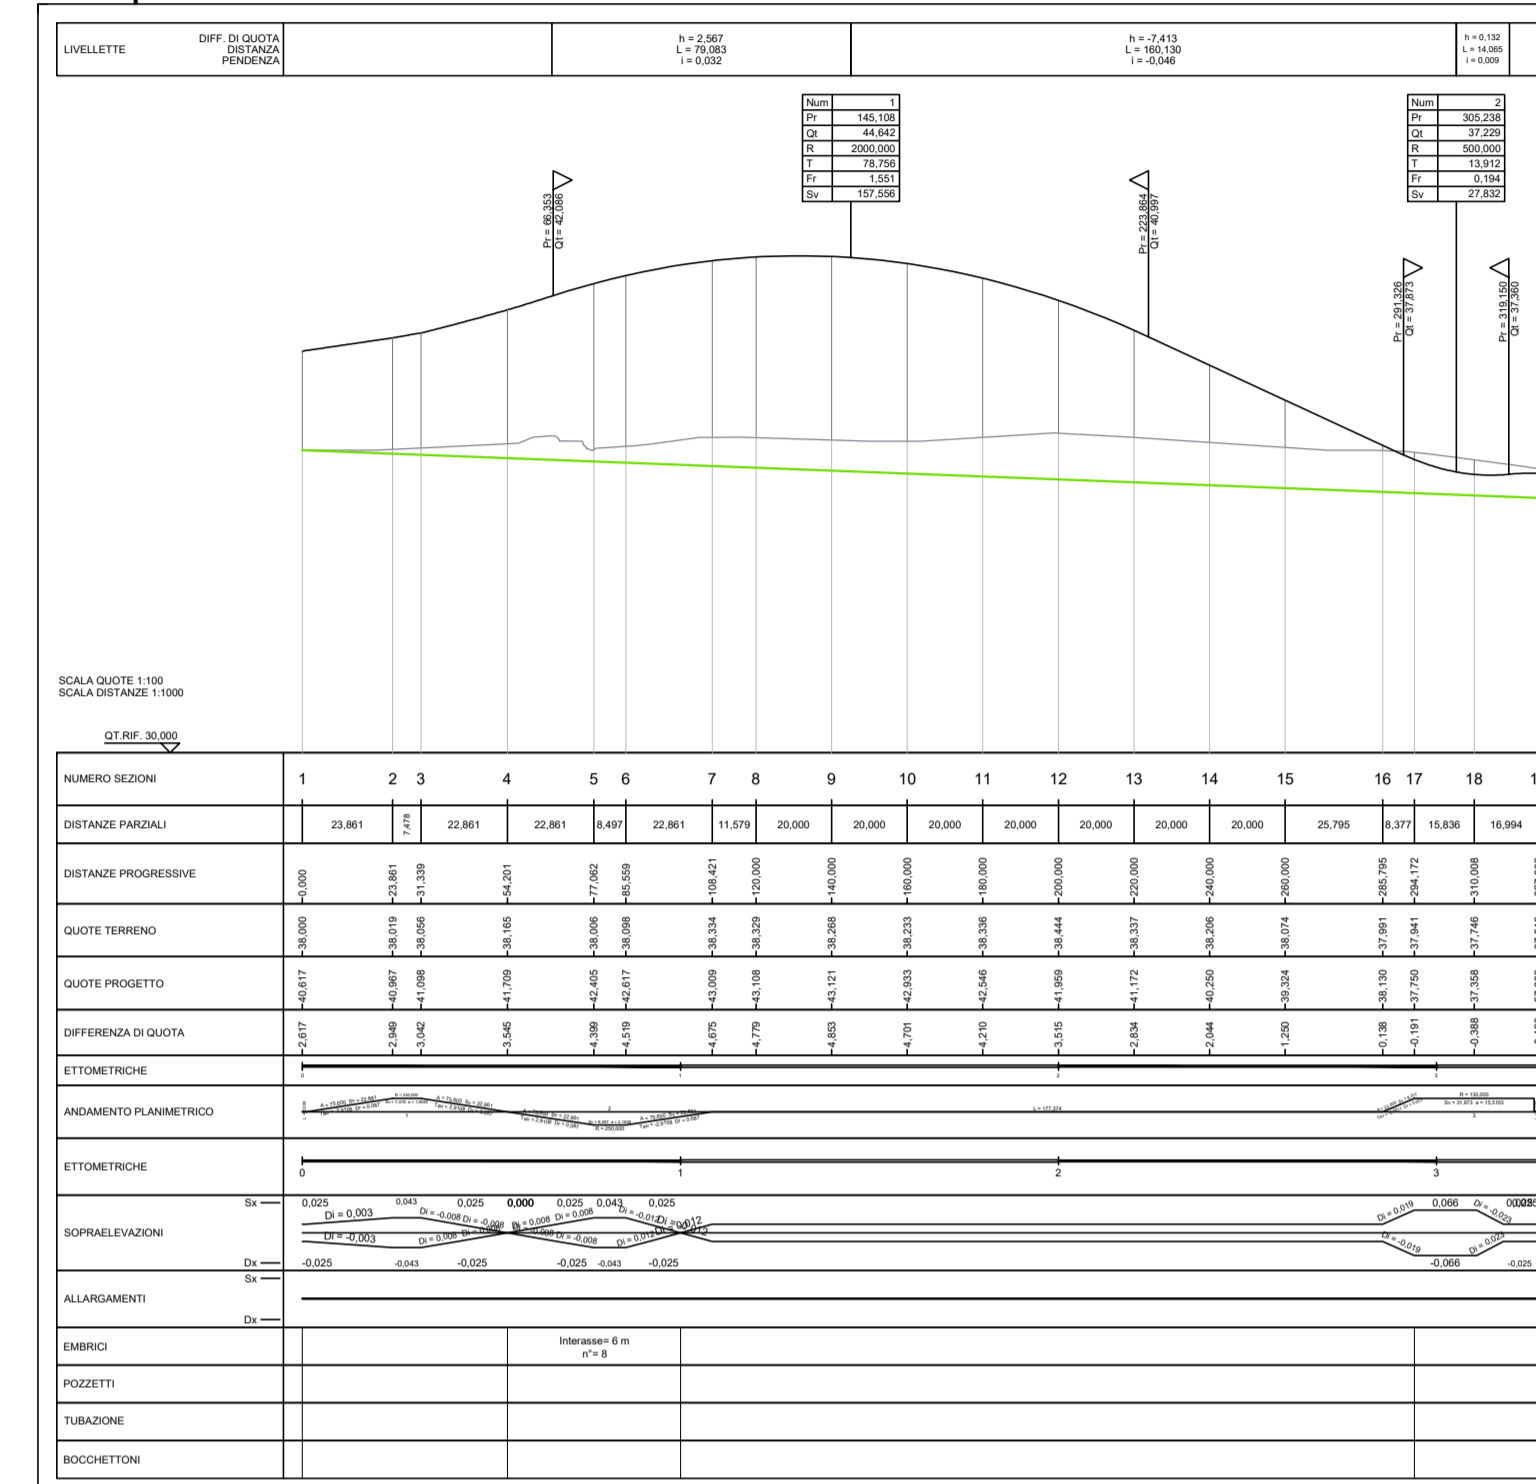


	Livellotta FDG esterno
	Livellotta FDG lato Dx
	Livellotta FDG lato Sx
	Tubazione acque di piattaforma lato Dx
	Tubazione acque di piattaforma lato Sx
	Tubazione acque di prima pioggia Dx
	Tubazione acque di prima pioggia Sx
	Tubazione acque di prima pioggia esterna
	Tubazione fognatura esterna
	FDG intubati
	Tubazione di attraversamento acque di seconda pioggia
	Tubazione di attraversamento acque di prima pioggia
	Pozzetto/caditoia di ispezione
	Pozzetto di sfioro
	Pozzetto di caduta
	Pozzetto per tomba sifone

Rampa 10

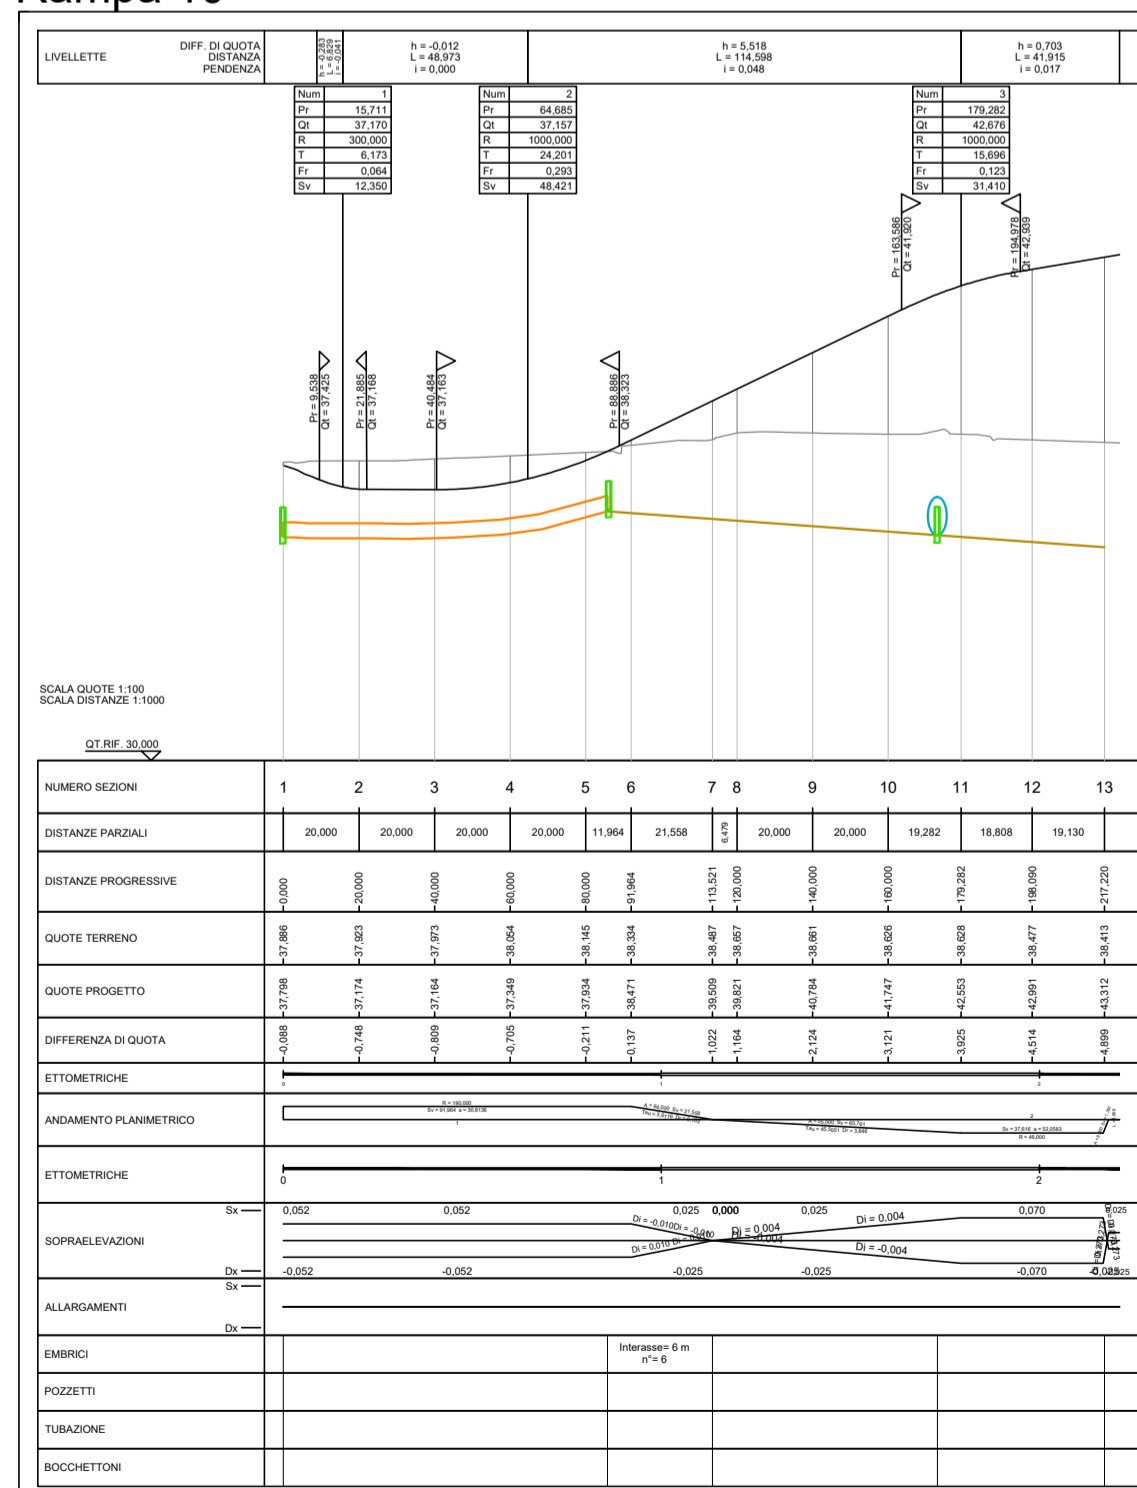

Dx

Rampa 11

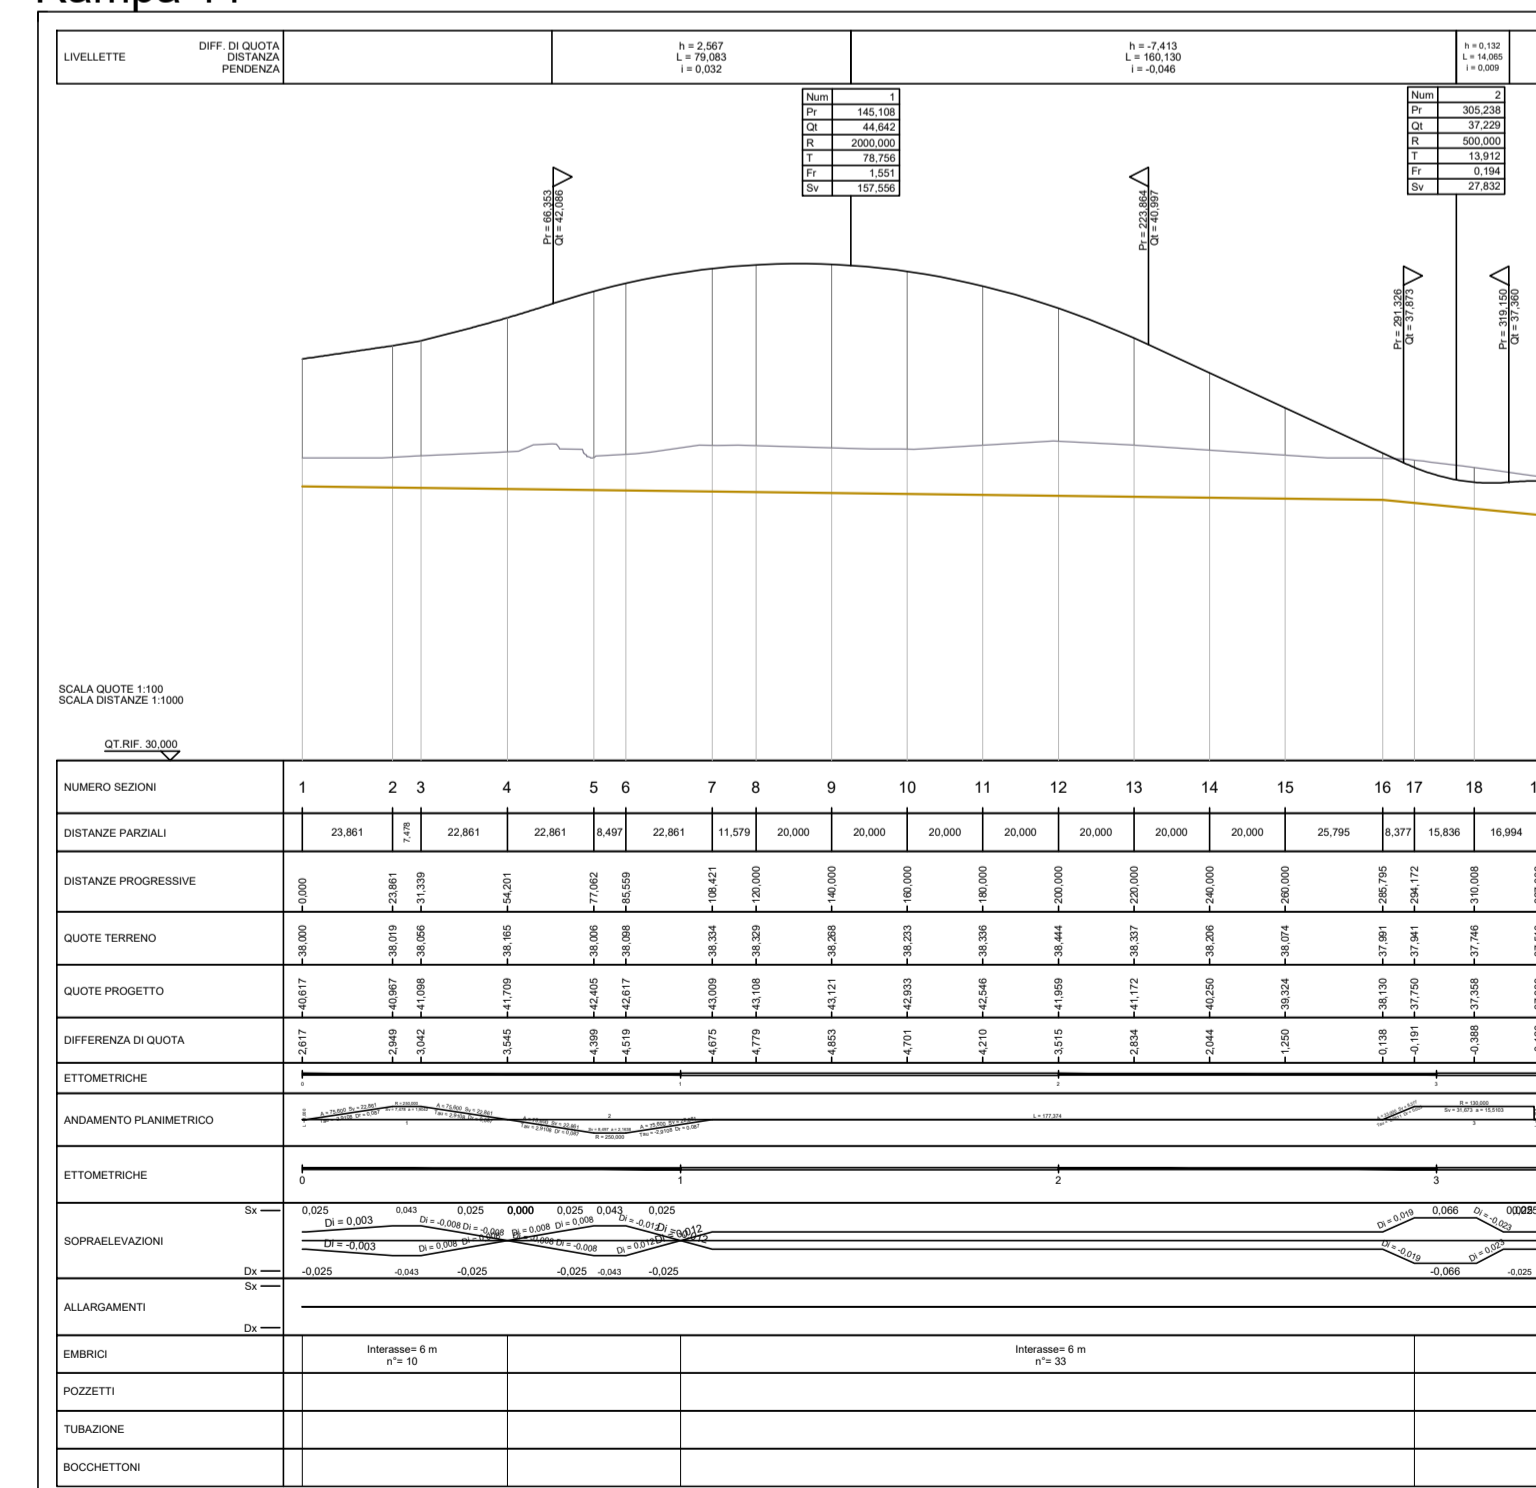

Sanas
GRUPPO FS ITALIANE

Direzione Progettazione e Realizzazione Lavori

Variante alla SS12 da Buttapietra alla tangenziale SUD di Verona

PROGETTO DEFINITIVO COD. VE29

PROGETTAZIONE:	MANDATARIA:	MANDANTI:	No.Do. e Servizi s.r.l. Società di Ingegneria
RAGGRUPPAMENTO:	Sigeco Engineering	IDRO. STRADE s.r.l.	Barci Engineering
PROGETTISTI:	<p>IL RESPONSABILE DELL'INTEGRAZIONE DELLE PRESTAZIONI SPECIALISTICHE: Ing. Antonino Alvaro - SIGECO ENGINEERING srl Ordine Ingegneri Provincia di Cosenza n. A282</p> <p>IL COORDINATORE PER LA SICUREZZA IN FASE DI PROGETTAZIONE: Arch. Giuseppe Luciano - SIGECO ENGINEERING srl Ordine Architetti Provincia di Reggio Calabria n. A2316</p> <p>IL PROGETTISTA: Arch. Giuseppe Luciano - SIGECO Eng. srl Ordine Architetti di Reggio Cal. n. A2316 Ing. Francesco Tucci - IDROSTRADE srl Ordine Ingegneri Cosenza n. A522 Ing. Carmine Guido - NO.DO. e Serv. srl Ordine Ingegneri Cosenza n. A1379 Ing. Sandro D'Agostini - Ordine Ingegneri Belluno n. A457</p> <p>GRUPPO DI PROGETTAZIONE: Ing. Giovanni Costa - Steel Project Engineering - Ordine Ingegneri Lodi n. A1632 Arch. Alessandra Alvaro - SIGECO Eng. srl Ordine Architetti Cosenza n. A1480 Dott. Geol. Domenico Carrà - SIGECO Eng. srl Ordine Geologi della Calabria n. 641 Dott. Geol. Francesco Molinaro - SIGECO Eng. srl Ordine Geologi della Calabria n. 1063 Geom. Giuseppe Cristoforo - SIGECO Eng. srl Collegio Geometri Potenza n. 2296</p> <p>VISTI/CH. RESPONSABILE DEL PROCEDIMENTO: Ing. Paolo Tucci - IDROSTRADE srl Ordine Ingegneri Cosenza n. A5488 Ing. Mario Pizzi - IDROSTRADE srl Ordine Ingegneri Cosenza n. A3784 Arch. Simona Tucci - IDROSTRADE srl Ordine Ingegneri Cosenza n. A1637 Ing. Roberto Scivano - NO.DO. e Serv. srl Ordine Ingegneri Cosenza n. A2061 Ing. Emiliano Domestico - NO.DO. e Serv. srl Ordine Ingegneri Cosenza n. A5001 Geol. Carolina Simone - NO.DO. e Serv. srl Ordine Geologi della Calabria n. 730 Ing. Giorgio Barci - BARCI Eng. srl Ordine Ingegneri Prov. di Cosenza n. A5053 Dott.ssa Laura Casadei - Iara s.r.l. - Inq. di Operatività Ambientale Arch. n. 2248</p>		

I GEOLOGI:

I VISTI/CH. RESPONSABILE DEL PROCEDIMENTO:

IDRAULICA DEL CORPO STRADALE
PROFILO LONGITUDINALE DELLE OPERE IDRAULICHE E FOSSI DI GUARDIA (Tav 7 di 13)
SVINCOLI E RAMPE

CODICE PROGETTO	NOME FILE	REV.	SCALA:
00VE0029D2001	TO0101DRFP35_A	A	1:2000/1:200
CODICE ELAB.	TO01001DRFP35		

D					
C					
B					
A	prima emissione	Dicembre 2021	Idrostrade srl	Ing. P. Tucci	Ing. F. Tucci
REV.	DESCRIZIONE	DATA	SOCIETA'	REDATTO	VERIFICATO
					Ing. A. Alvaro

APPROVATO