Firmato digitalmente da
Antonino Alvaro
CN = Alvaro Antonino
C = IT

Settore 9

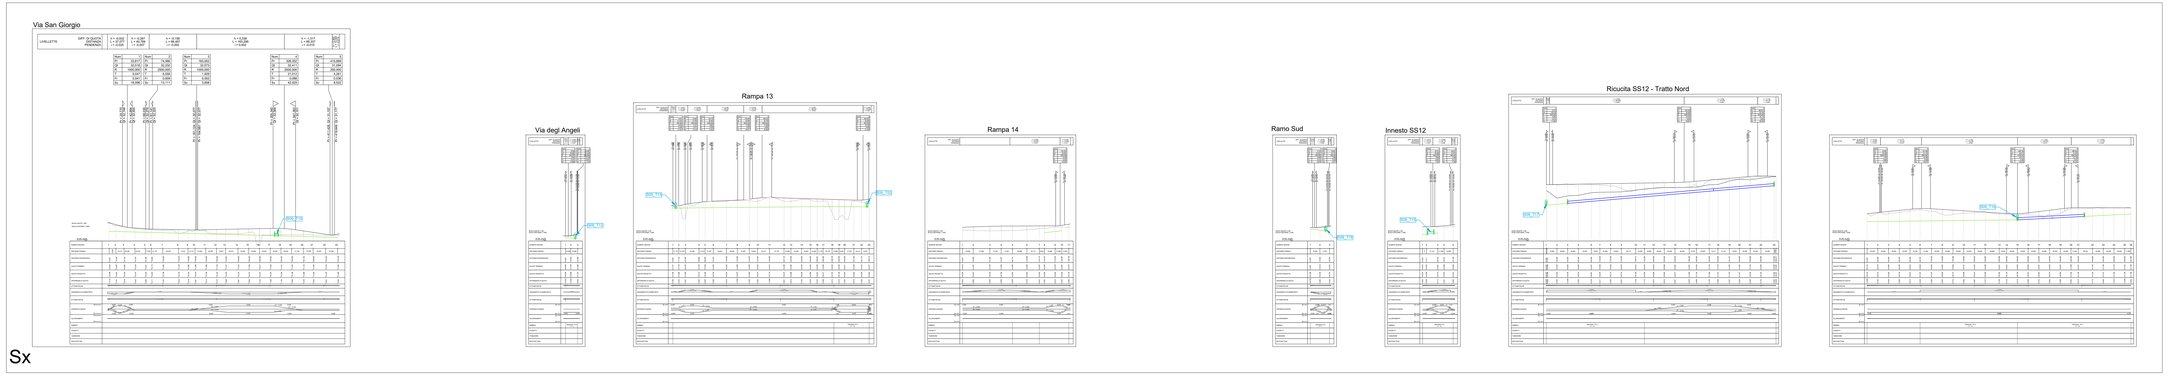

Sx

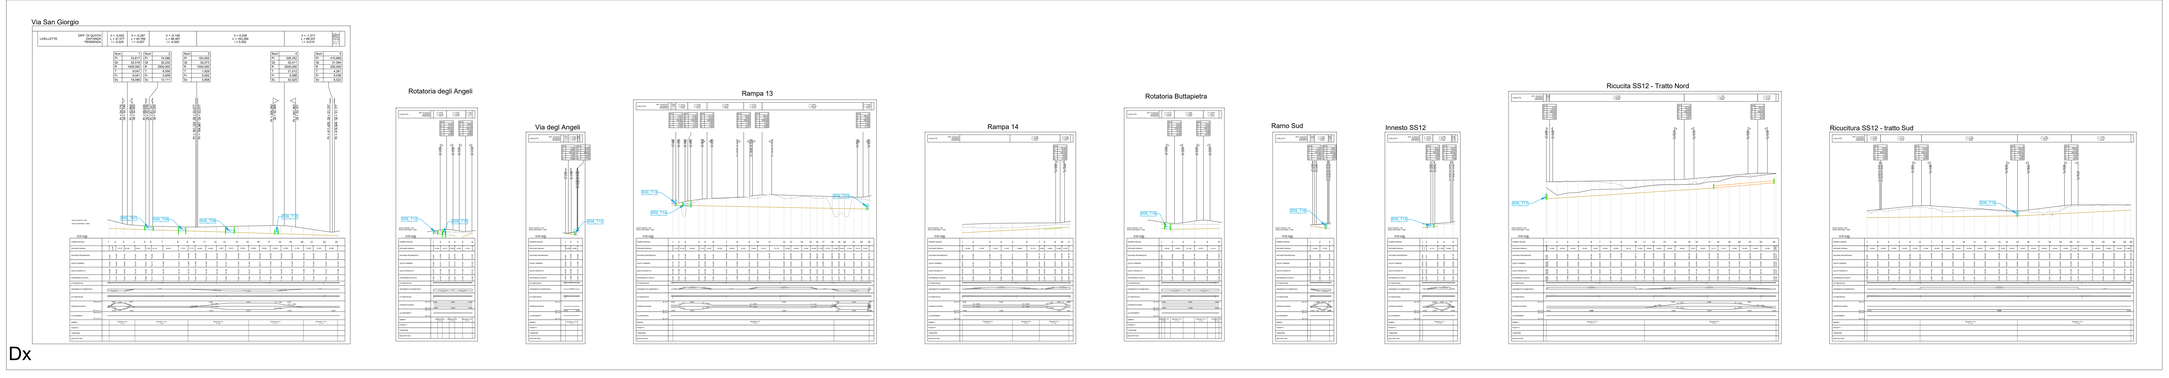

Dx

- Livelletta FDG esterno
- Livelletta FDG lato Dx
- Livelletta FDG lato Sx
- Tubazione acque di piattaforma lato Dx
- Tubazione acque di piattaforma lato Sx
- Tubazione acque di prima pioggia Dx
- Tubazione acque di prima pioggia Sx
- Tubazione acque di prima pioggia esterna
- Tubazione fognatura esterna
- FDG inibiti
- Tubazione di attraversamento acque di seconda pioggia
- Tubazione di attraversamento acque di prima pioggia
- Pozzetto/caditoia di ispezione
- Pozzetto di sfioro
- Pozzetto di caduta
- Pozzetto per tomba sifone

Anas
GRUPPO FS ITALIANE

Direzione Progettazione e Realizzazione Lavori

Variante alla SS12 da Buttapietra
alla tangenziale SUD di Verona

PROGETTO DEFINITIVO

COD. VE29

PROGETTAZIONE: MANDATARIA
Studio A Service s.r.l.
Società di Ingegneria
Barco
MANDANTI
IDRO STRADE s.r.l.
Barco
MANDANTI
PROGETTISTI

IL RESPONSABILE DELL'INTEGRAZIONE DELLE PRESTAZIONI SPECIALISTICHE:
Arch. Giuseppe Lucente – SINTEC ENGINEERING srl
Dottor Agronomo Provincia di Catania n. 1070
IL COORDINATORE PER LA SICUREZZA IN FASE DI PROGETTAZIONE:
Arch. Giuseppe Lucente – SINTEC ENGINEERING srl
Libero Architetto Provincia di Reggio Calabria n. 627/A

GRUPPO DI PROGETTAZIONE:
Ing. Antonino Alvaro – SINTEC ENGINEERING srl – Direttore tecnico
Arch. Alessandro Alvaro – SINTEC Srl, per conto Studio Consorziato
Ing. Stefano Zigiotto – Direttore tecnico Studio A Service s.r.l.
Ing. Andrea Zanni – SINTEC Srl, per conto Studio Consorziato
Ing. Fabio Turci – UNIVERSE srl, conto Studio Consorziato
Ing. Mirko Ferri – UNIVERSE srl, conto Studio Consorziato
Ing. Alberto Corradini – Studio A Service s.r.l. conto Studio Consorziato
Ing. Stefano Zanchetta – Studio A Service s.r.l. conto Studio Consorziato
Ing. Andrea Zanchetta – Studio A Service s.r.l. conto Studio Consorziato
Ing. Giorgio Bruni – SINTEC Srl, per conto Studio Consorziato
Dott.ssa Laura Cavallotti – Studio A Service s.r.l. conto Studio Consorziato

SUPPORTO SPECIALISTICO DEL PROGETTISTA:
Ing. Antonino Bellanda

PROTOCOLLO | DATA

IDRAULICA DEL CORPO STRADALE
PROFILO LONGITUDINALE DELLE OPERE IDRAULICHE E FOSSI DI GUARDIA (Tav. 8 di 15)
SVINCOLI E RAMPE

CODICE PROGETTO	NOME FILE	REV.	SCALA:
	T00GD01GRPP36_A	A	1:200/1:500
PROGETTO: E 1 7 0 1 0 0	LIVELLO PROGR.: 0 0 0 1		

REV.	DESCRIZIONE	DATA	REDATTO	VERIFICATO	APPROVATO
D					
C					
B					
A	prima emissione	Ottobre 2013	Geotecnek srl	Ing. M. Tocci	Ing. A. Alvaro