



Settore 10

Ricucitura SS12 - tratto Sud

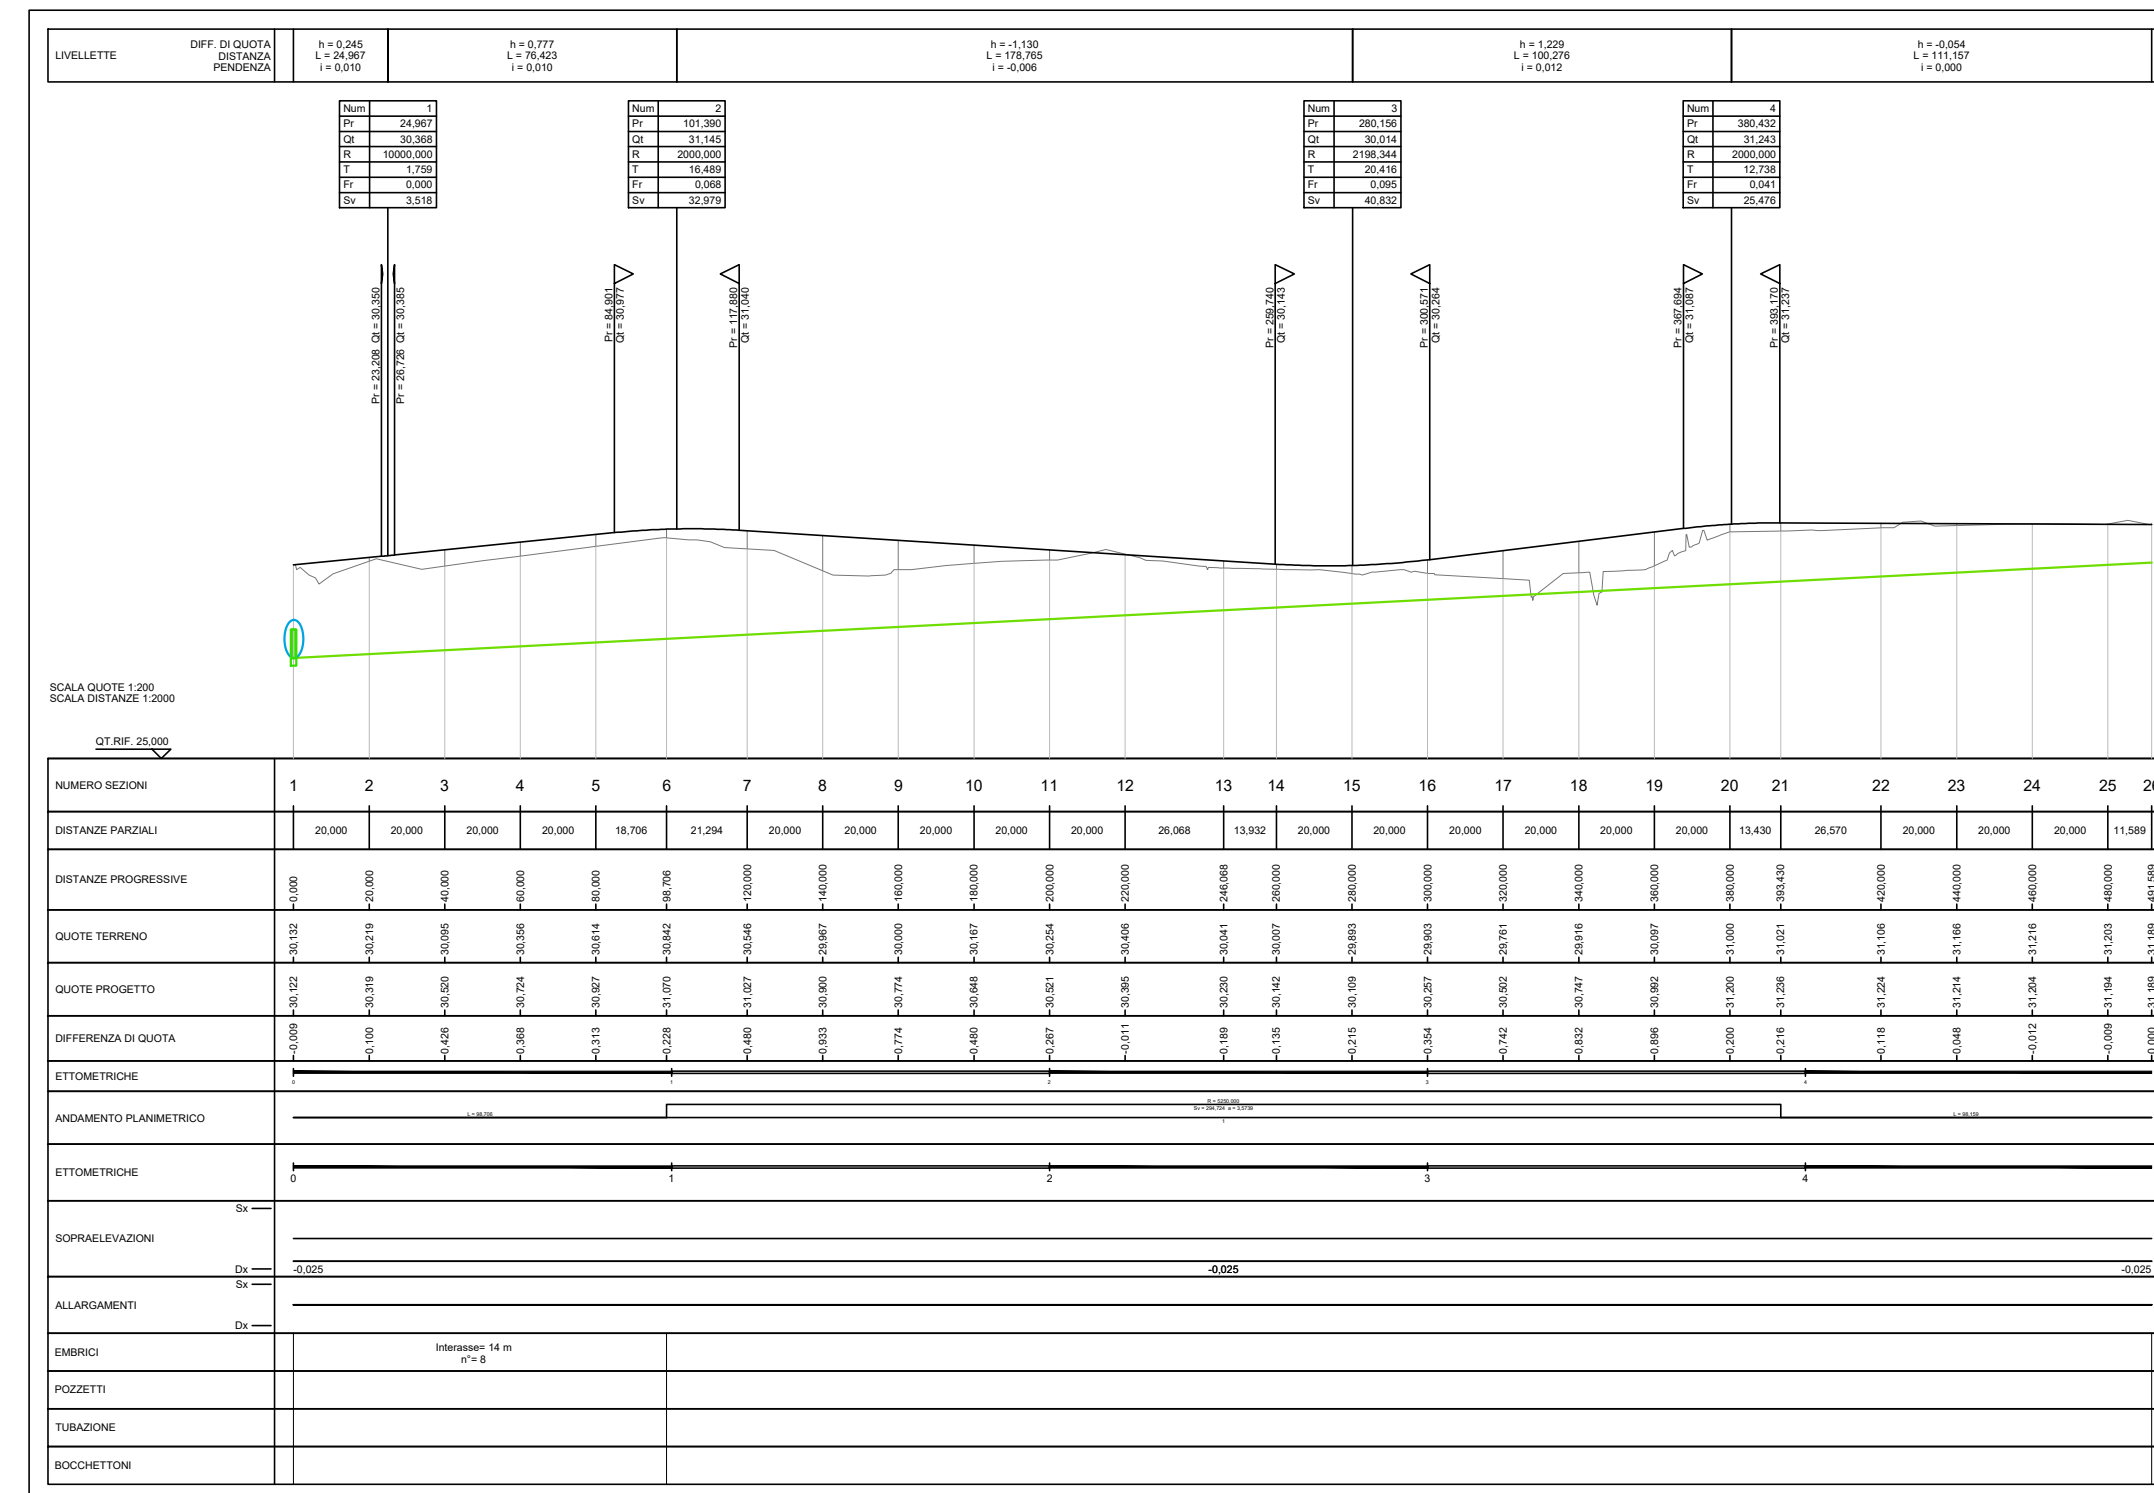

Sx

Ricucitura SS12 - tratto Sud

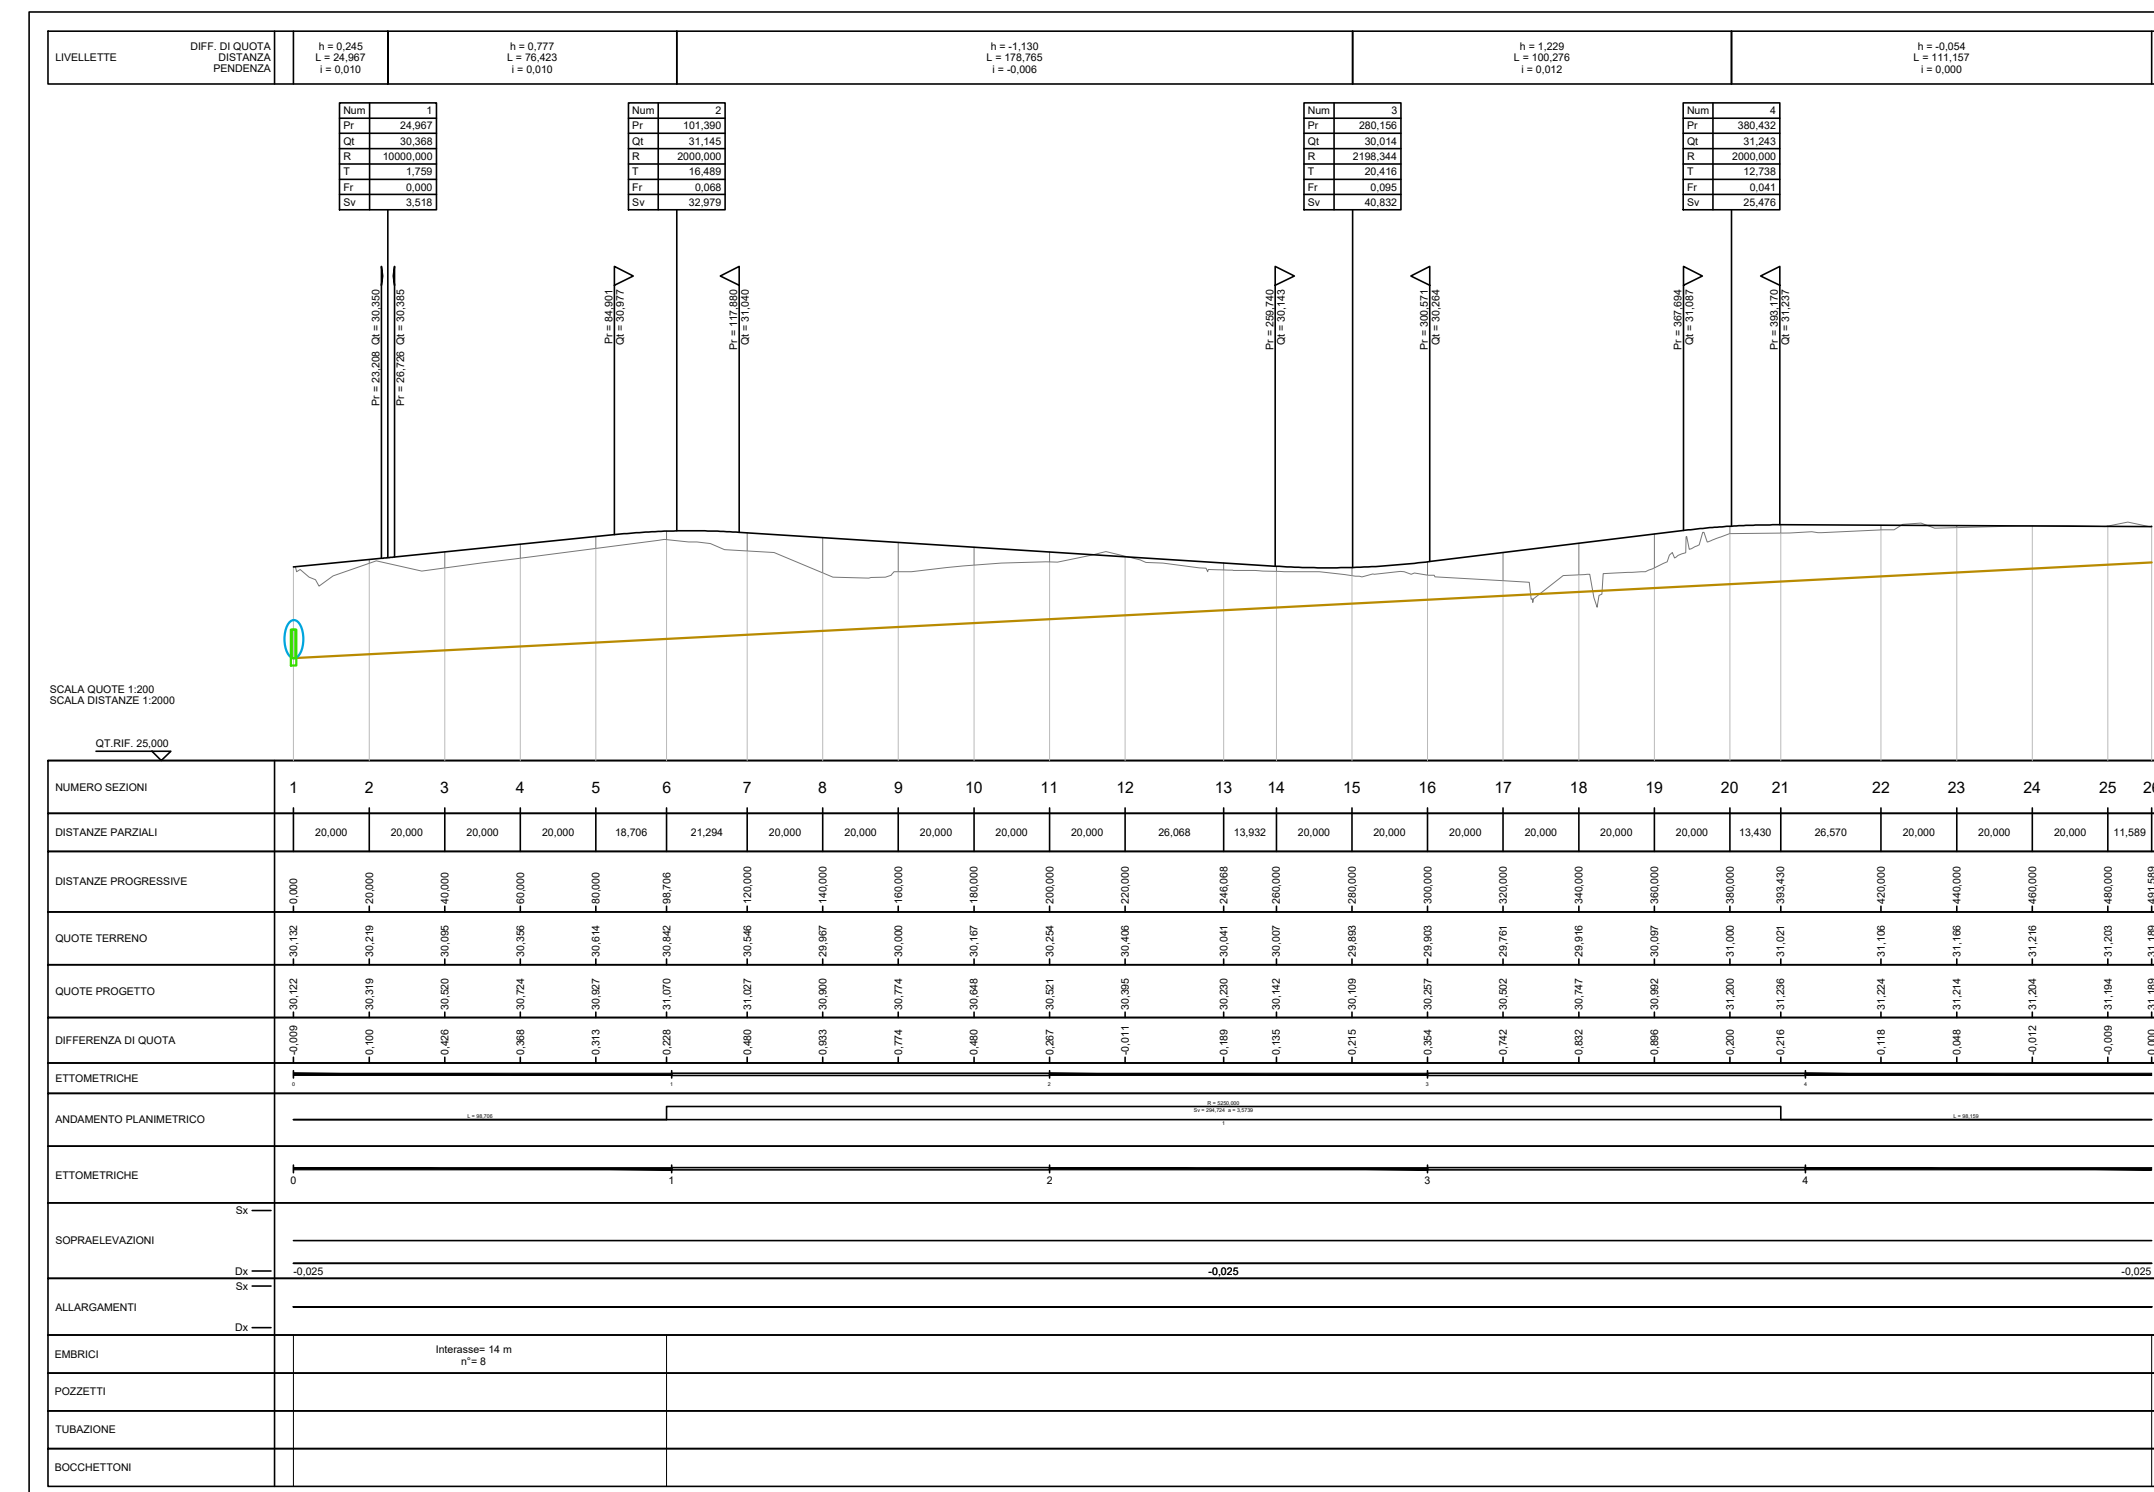

Dx

- Livelletta FDG esterno
- Livelletta FDG lato Dx
- Livelletta FDG lato Sx
- Tubazione acque di piattaforma lato Dx
- Tubazione acque di piattaforma lato Sx
- Tubazione acque di prima pioggia Dx
- Tubazione acque di prima pioggia Sx
- Tubazione acque di prima pioggia esterna
- Tubazione fognatura esterna
- FDG intubati

- Tubazione di attraversamento acque di seconda pioggia
- Tubazione di attraversamento acque di prima pioggia

- Pozzetto/caditoia di ispezione
- Pozzetto di sfioro
- Pozzetto di caduta
- Pozzetto per tomba sifone

Sanas
GRUPPO FS ITALIANE

Direzione Progettazione e Realizzazione Lavori

Variante alla SS12 da Buttapietra alla tangenziale SUD di Verona

PROGETTO DEFINITIVO cod. VE29

PROGETTAZIONE: MANDATARIA: MANDANTI:

RAGGRUPPAMENTO:

PROGETTISTI:

IL RESPONSABILE DELL'INTEGRAZIONE DELLE PRESTAZIONI SPECIALISTICHE:
 Arch. Giuseppe Luciano - SIGECO ENGINEERING srl
 Ing. Francesco Tucci - IDROSTRAD s.r.l. Ordine Ingegneri Caserta n. A522
 Ing. Carmine Galdo - NO.DI. e Serv. srl Ordine Ingegneri Caserta n. A1379
 Ing. Sandro D'Agostini - Ordine Ingegneri Salerno n. A457
 Ing. Antonio Barci - IDROSTRAD s.r.l. Ordine Ingegneri Caserta n. A1023

IL COORDINATORE PER LA SICUREZZA IN FASE DI PROGETTAZIONE:
 Arch. Giuseppe Luciano - SIGECO ENGINEERING srl
 Ordine Architetti Provincia di Reggio Calabria n. A2316

IL PROGETTISTA:
 Ing. Giovanni Cisto - Star Project Engineering - Ordine Ingegneri Livorno n. A1627
 Arch. Alessandro Alvaro - SIGECO Eng. srl Ordine Architetti Caserta n. A1465
 Arch. Cristiano Zupo - SIGECO Eng. srl Ordine Ingegneri Caserta n. A5395
 Geom. Giuseppe Cigliano - SIGECO Eng. srl Collegio Geometri Palermo n. 2296

IL GRUPPO DI PROGETTAZIONE:
 Ing. Roberto Scriverio - NO.DI. e Serv. srl Ordine Ingegneri Caserta n. A5081
 Ing. Emiliano Diomestico - NO.DI. e Serv. srl Ordine Ingegneri Caserta n. A5051
 Geom. Cristiano Simone - NO.DI. e Serv. srl Ordine Geometri della Calabria n. 733
 Ing. Giorgio Barci - IDROSTRAD s.r.l. Ordine Ingegneri Prov. di Caserta n. A5873
 Dott. SSO Laura Casadei - Koro s.r.l. - Inc. di Operatori abilitati Archeologia Prov. n. 2248

VISTO-IL RESPONSABILE DEL PROCEDIMENTO:
 Ing. Antonio Marsella

PROTOCOLLO: DATA:

IDRAULICA DEL CORPO STRADALE
 PROFILO LONGITUDINALE DELLE OPERE IDRAULICHE E FOSSI DI GUARDIA (Tav 9 di 13)
SVINCOLI E RAMPE

CODICE PROGETTO: **COVE0029D2001** NOME FILE: **TOIDO1DRFP37_A** REV. **A** SCALA: **1:2000/1:200**

CODICE ELAB.: **TOO1001DRFP37**

REV.	DESCRIZIONE	DATA	SOCIETA'	REDAITTO	VERIFICATO	APPROVATO
A	prima emissione	Dicembre 2021	idrostrade srl	Ing. P. Tucci	Ing. F. Tucci	Ing. A. Alvaro