Firmato digitalmente da
Antonino Alvaro
CN = Alvaro Antonino
C = IT

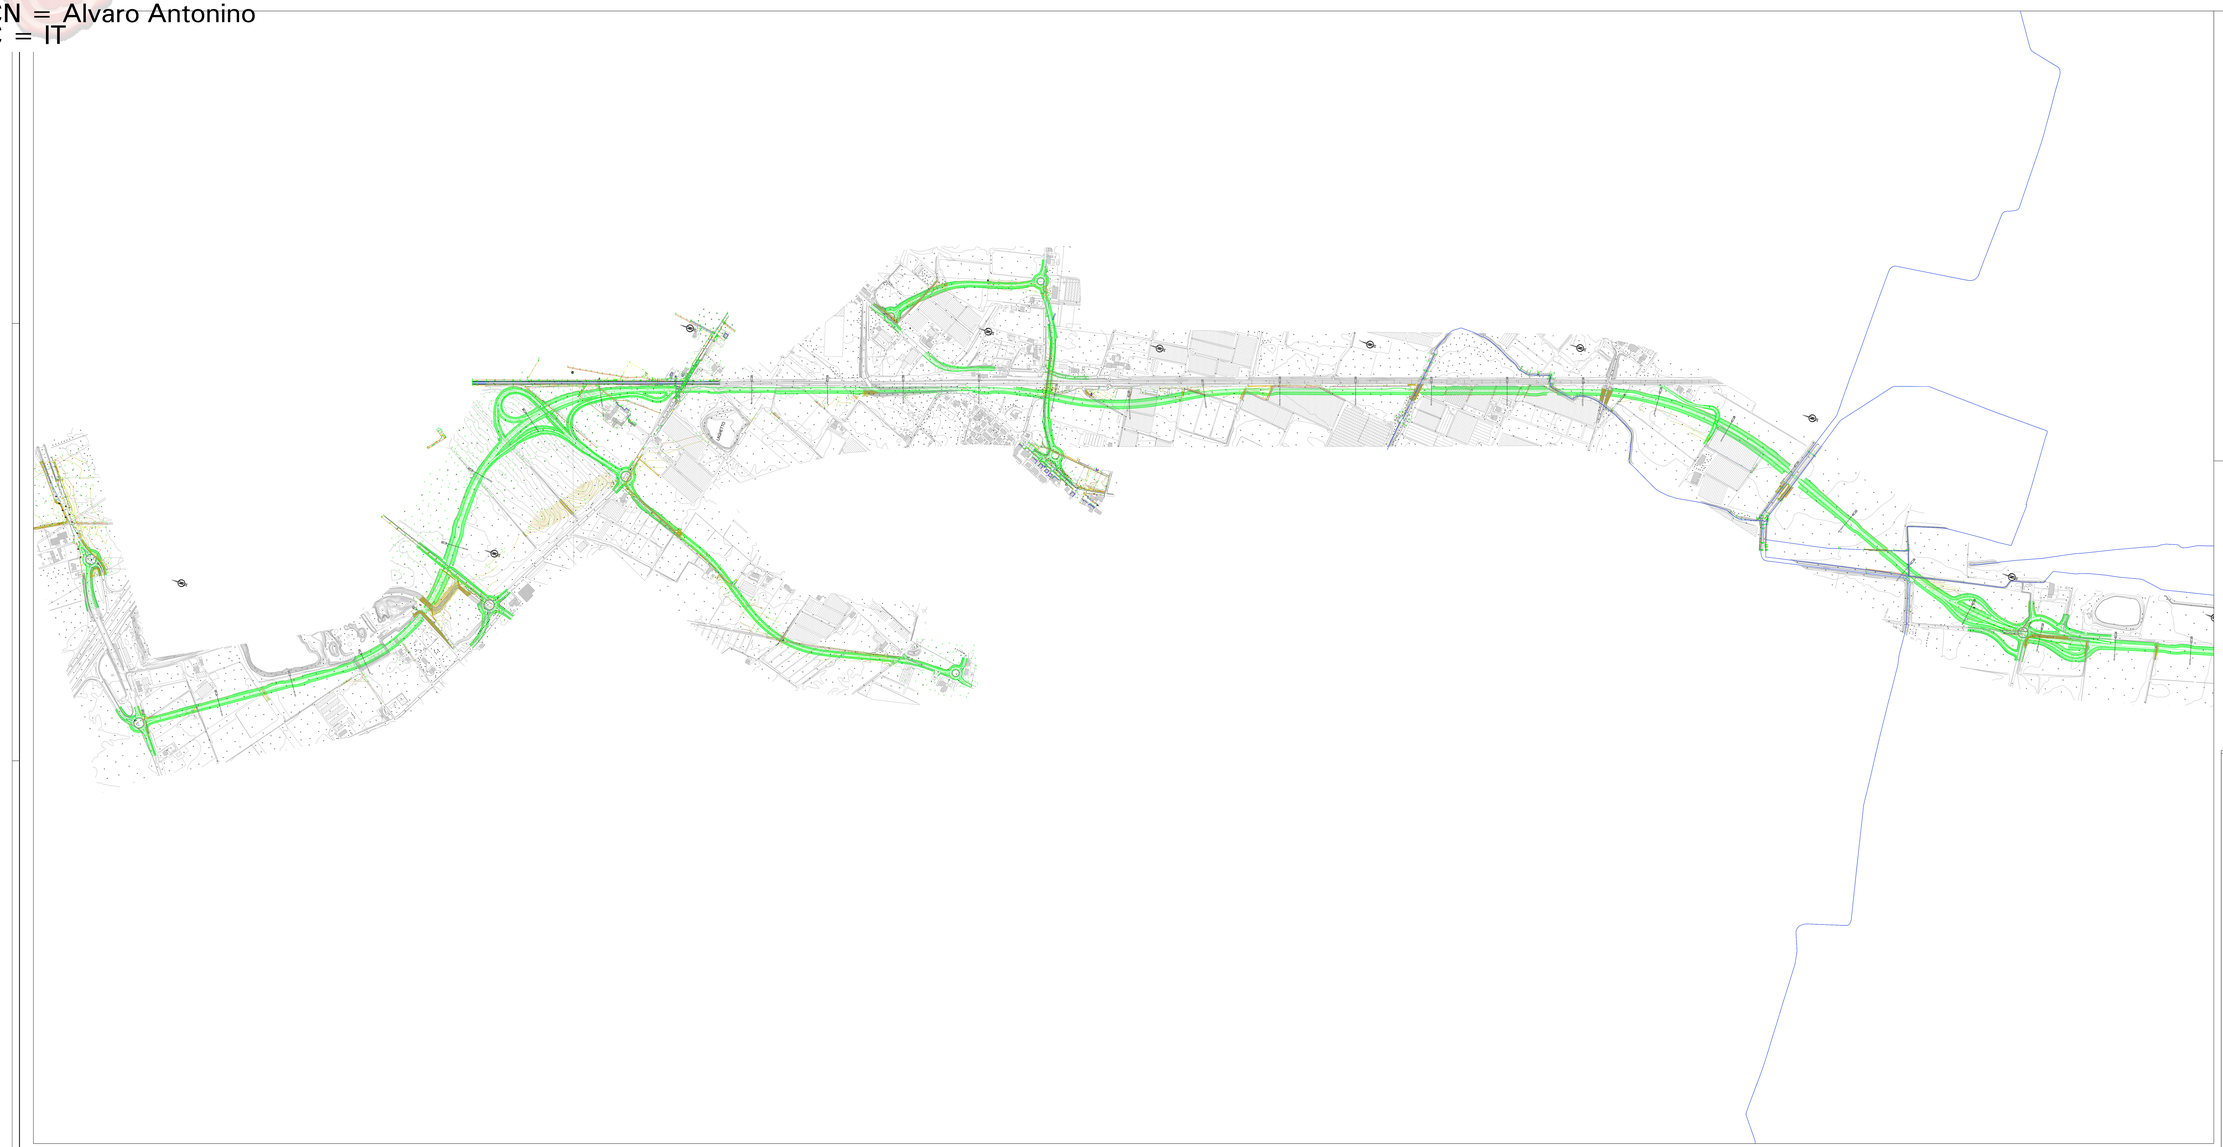

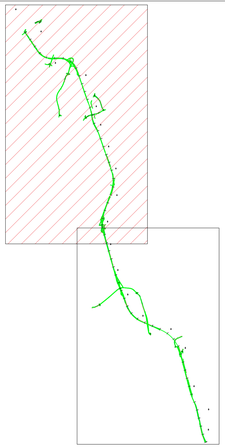

anas
GRUPPO FS ITALIANE

Direzione Progettazione e Realizzazione Lavori

Variante alla SS12 da Buttapietra
alla tangenziale SUD di Verona

PROGETTO DEFINITIVO COD. VE29

PROGETTAZIONE: MANDATARIA: MANDANTI:
RAGGRUPPAMENTO:
PROGETTISTI:

Sigeco Engineering — No.Do. e Servizi s.r.l. Società di Ingegneria — IDRO.STRADE s.r.l. — Barci Engineering — Studio Associato Nicolò Ferrari Architetti

IL RESPONSABILE DELL'INTEGRAZIONE DELLE PRESTAZIONI SPECIALISTICHE:
Ing. Antonino Alvaro – SIGECO ENGINEERING srl
Ordine Ingegneri Provincia di Cosenza n. A282

IL COORDINATORE PER LA SICUREZZA IN FASE DI PROGETTAZIONE:
Arch. Giuseppe Luciano – SIGECO ENGINEERING srl
Ordine Architetti Provincia di Reggio Calabria n. A1216

I GEOLOGI:
Dott. Geol. Domenico Carrà– SIGECO Eng. srl Ordine Geologi della Calabria n. 841
Dott. Geol. Francesco Molinaro – SIGECO Eng. srl Ordine Geologi della Calabria n. 1362

VISTO IL RESPONSABILE DEL PROCEDIMENTO:
Ing. Antonio Meriella

IL PROGETTISTA:
Arch. Giuseppe Luciano – SIGECO Eng. srl Ordine Architetti di Reggio Cal. n. A1216
Ing. Francesco Tucci – ERRESTRADE srl Ordine Ingegneri Cosenza n. A822
Ing. Carmine Gallo – NO.DO. e Serv. srl Ordine Ingegneri Cosenza n. A1279
Ing. Sandro D'Agostino – Ordine Ingegneri Belluno n. A457
Ing. Antonio Barci – BARCI Eng. srl Ordine Ingegneri Cosenza n. A1033

GRUPPO DI PROGETTAZIONE:
Ing. Giovanni Ciarlo – Gear Project Engineering – Ordine Ingegneri Livorno n. A1432
Arch. Alessandro Arcuri – SIGECO Eng. srl Ordine Architetti Cosenza n. A1485
Ing. Gaetano Zupo – SIGECO Eng. srl Ordine Ingegneri Cosenza n. A1280
Geom. Giuseppe Crispino – SIGECO Eng. srl Collegio Geometri Potenza n. 2289
Ing. Paolo Tucci – ERRESTRADE srl Ordine Ingegneri Cosenza n. A1468
Ing. Mario Pierri – ERRESTRADE srl Ordine Ingegneri Cosenza n. A1294
Arch. Simona Tucci – ERRESTRADE srl Ordine Ingegneri Cosenza n. A1427
Ing. Roberto Schiavo – NO.DO. e Serv. srl Ordine Ingegneri Cosenza n. A1001
Ing. Emiliano Dormeletto– NO.DO. e Serv. srl Ordine Ingegneri Cosenza n. A1031
Geol. Carmilla Simone – NO.DO. e Serv. srl Ordine Geologi della Calabria n. 159
Ing. Giorgio Barci – BARCI Eng. srl Ordine Ingegneri Pisa al Cosenza n. A1033
Dott.ssa Laura Cassetti – Idro.str. – Sez. A. Geologi Ordine Archeologi Pro. n. 2248

PROTOCOLLO: DATA:

OPERE IDRAULICHE RELATIVE ALLE INTERFERENZE
COROGRAFIA RETE IDROGRAFICA
Tav. 1 di 2

CODICE PROGETTO	NOME FILE	REV.	SCALA:
E 3 V E 0 2 2 D 2 2 0 0 1	T00ID03IDRC001_A	A	1:5000
	CODICE ELAB. T 0 0 I D 0 3 I D R C 0 0 1		

REV.	DESCRIZIONE	DATA	SOCIETA'	REDATTO	VERIFICATO	APPROVATO
D						
C						
B						
A	primo emissione	Dicembre 2022	Errestrade srl	Ing. P. Tucci	Ing. F. Tucci	Ing. A. Alvaro