Firmato digitalmente da
Antonino Alvaro
CN = Alvaro Antonino
C = IT

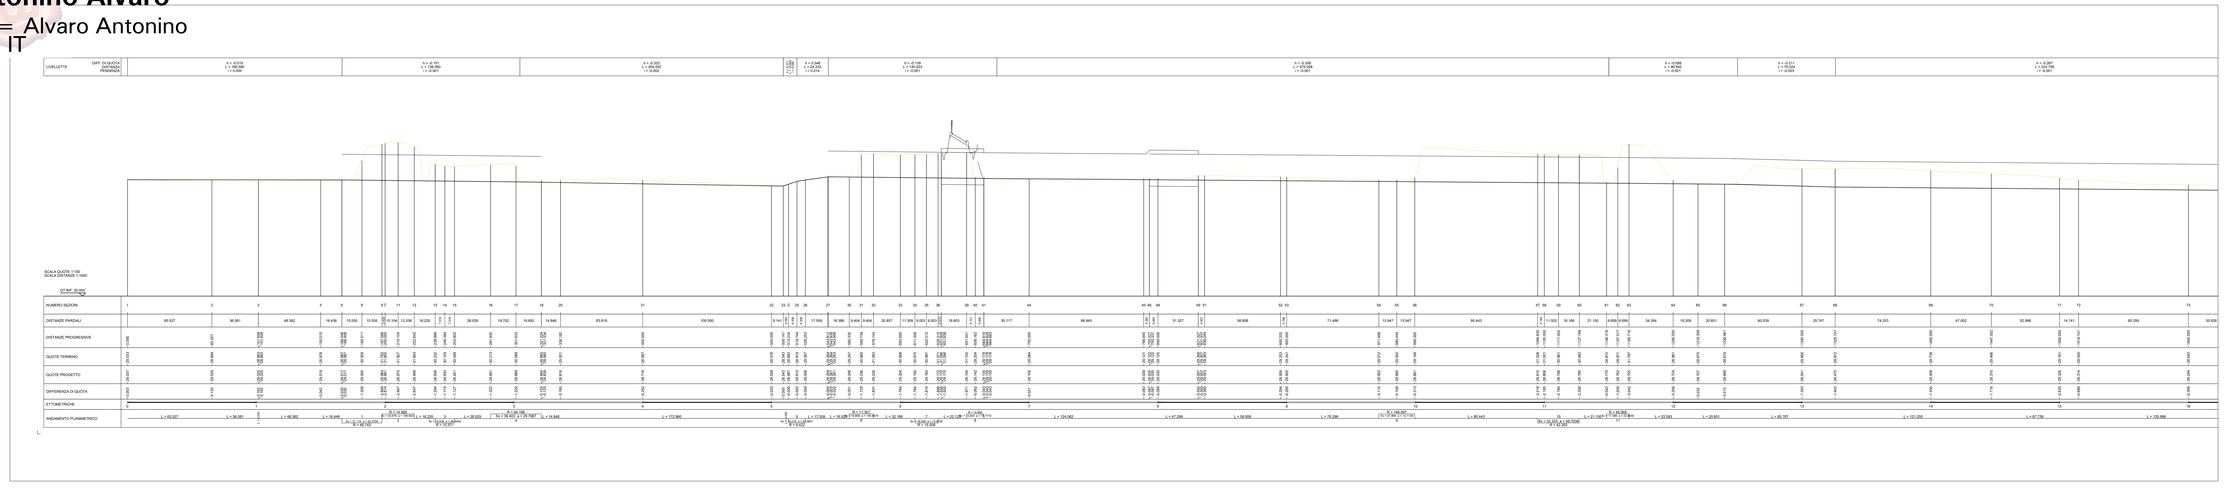

Sanas GRUPPO FS ITALIANE

Direzione Progettazione e Realizzazione Lavori

Variante alla SS12 da Buttapietra
alla tangenziale SUD di Verona

PROGETTO DEFINITIVO

COD. VE29

PROGETTAZIONE: MANDATARIA: Sigma Studio; MANDANTI: Ing.Do. e Servizi s.r.l. Società di Ingegneria; IDRO STRADE s.r.l.; Barci Engineering; GEOTECHNICAL DESIGN GROUP

RAGGRUPPAMENTO PROGETTISTI

IL RESPONSABILE DELL'INTEGRAZIONE DELLE PRESTAZIONI SPECIALISTICHE:
Ing. Antonino Alvaro – ISSICI2 ENGINEERING srl
Dottore Ingegnere Tecnico di Ottaviano n. 4262

IL COORDINATORE PER LA SICUREZZA IN FASE DI PROGETTAZIONE:
Arch. Giuseppe Lucione – ISSICI2 ENGINEERING srl
Ordine Architetti Provincia di Reggio Calabria n. A2734

I GEOLOGI:
Dott. Geol. Domenico Carrà - 9653 Ing. or Ordine Geologi della Calabria n. 441
Dott. Geol. Francesco Mollica – 9653 Ing. or Ordine Geologi della Calabria n. 742

VISTO, RESPONSABILE DEL PROCEDIMENTO:
Ing. Antonio Marrelli

IL PROGETTISTA:
Arch. Giuseppe Lucione – 3653D Ing. or Ordine Architetti di Reggio Cal. n. A2734
Ing. Francesco Suci – 3653ING# or Ordine Ingegneri Cosenza n. 6052
Dottore Agronomo e Forestale di Cosenza n. 452/B
Ing. Sante D'Agostino – Ordine Ingegneri Catanzaro n. A1278
Ing. Antonio Barci – 3653 Ing. or Ordine Ingegneri Cosenza n. 6102

GRUPPO DI PROGETTAZIONE:
Ing. Giuseppe Ciriaco – 3653 Ing. or Ordine Ingegneri Cosenza n. 4107
Arch. Alessandro Alvaro – 3653 Arg. or Ordine Architetti Cosenza n. 4168
Ing. Gaetano Zupo – 3653 Ing. or Ordine Ingegneri Cosenza n. 4586
Geom. Giuseppe Crispino – 3653 Ing. or Collegio Geometri Palermo n. 2006
Ing. Paolo Tucci – 3653INGI or Ordine Ingegneri Cosenza n. 4968
Ing. Giorgio Barci – 3653 Ing. or Ordine Ingegneri Pro. di Cosenza n. 4973
Arch. Simona Tucci – 3653INGI or Ordine Ingegneri Cosenza n. 4147
Ing. Roberto Scrivano – 4630 Ing. or Ordine Ingegneri Cosenza n. 4261
Ing. Cristiana Demarchi– 4630 Ing. or Ordine Ingegneri Cosenza n. 4261
Geol. Carolina Strano – 4630 Ing. or Ordine Geologi della Calabria n. 158
Ing. Giorgio Barci – 3653 Ing. or Ordine Ingegneri Pro. di Cosenza n. 4973
Dott.Anal. Laura Cosentini – Ord. Ch. I – Sez. A° Specialisti settori Archeologia Pos. n. 2244

PROTOCOLLO: DATA:

OPERE IDRAULICHE RELATIVE ALLE INTERFERENZE
DEVIAZIONE 02 – FOSSO CAPPELLA
PROFILO LONGITUDINALE

CODICE PROGETTO	NOME FILE	REV.	SCALA:
D 8 0 0 0 0 0 0 0 0 0 0 0 1	CODICE ELAB. T00ID03DRFP02_A	A	1:100;1:1000

REV.	DESCRIZIONE	DATA	SCHEDA	REDATTO	VERIFICATO	APPROVATO
D						
C						
B						
A	prima emissione	Dicembre 2022	idrostrade srl	Ing. P. Tucci	Ing. P. Tucci	Ing. N. Alvaro