



PLANIMETRIA UBICAZIONE SEZIONI DI COMPUTO

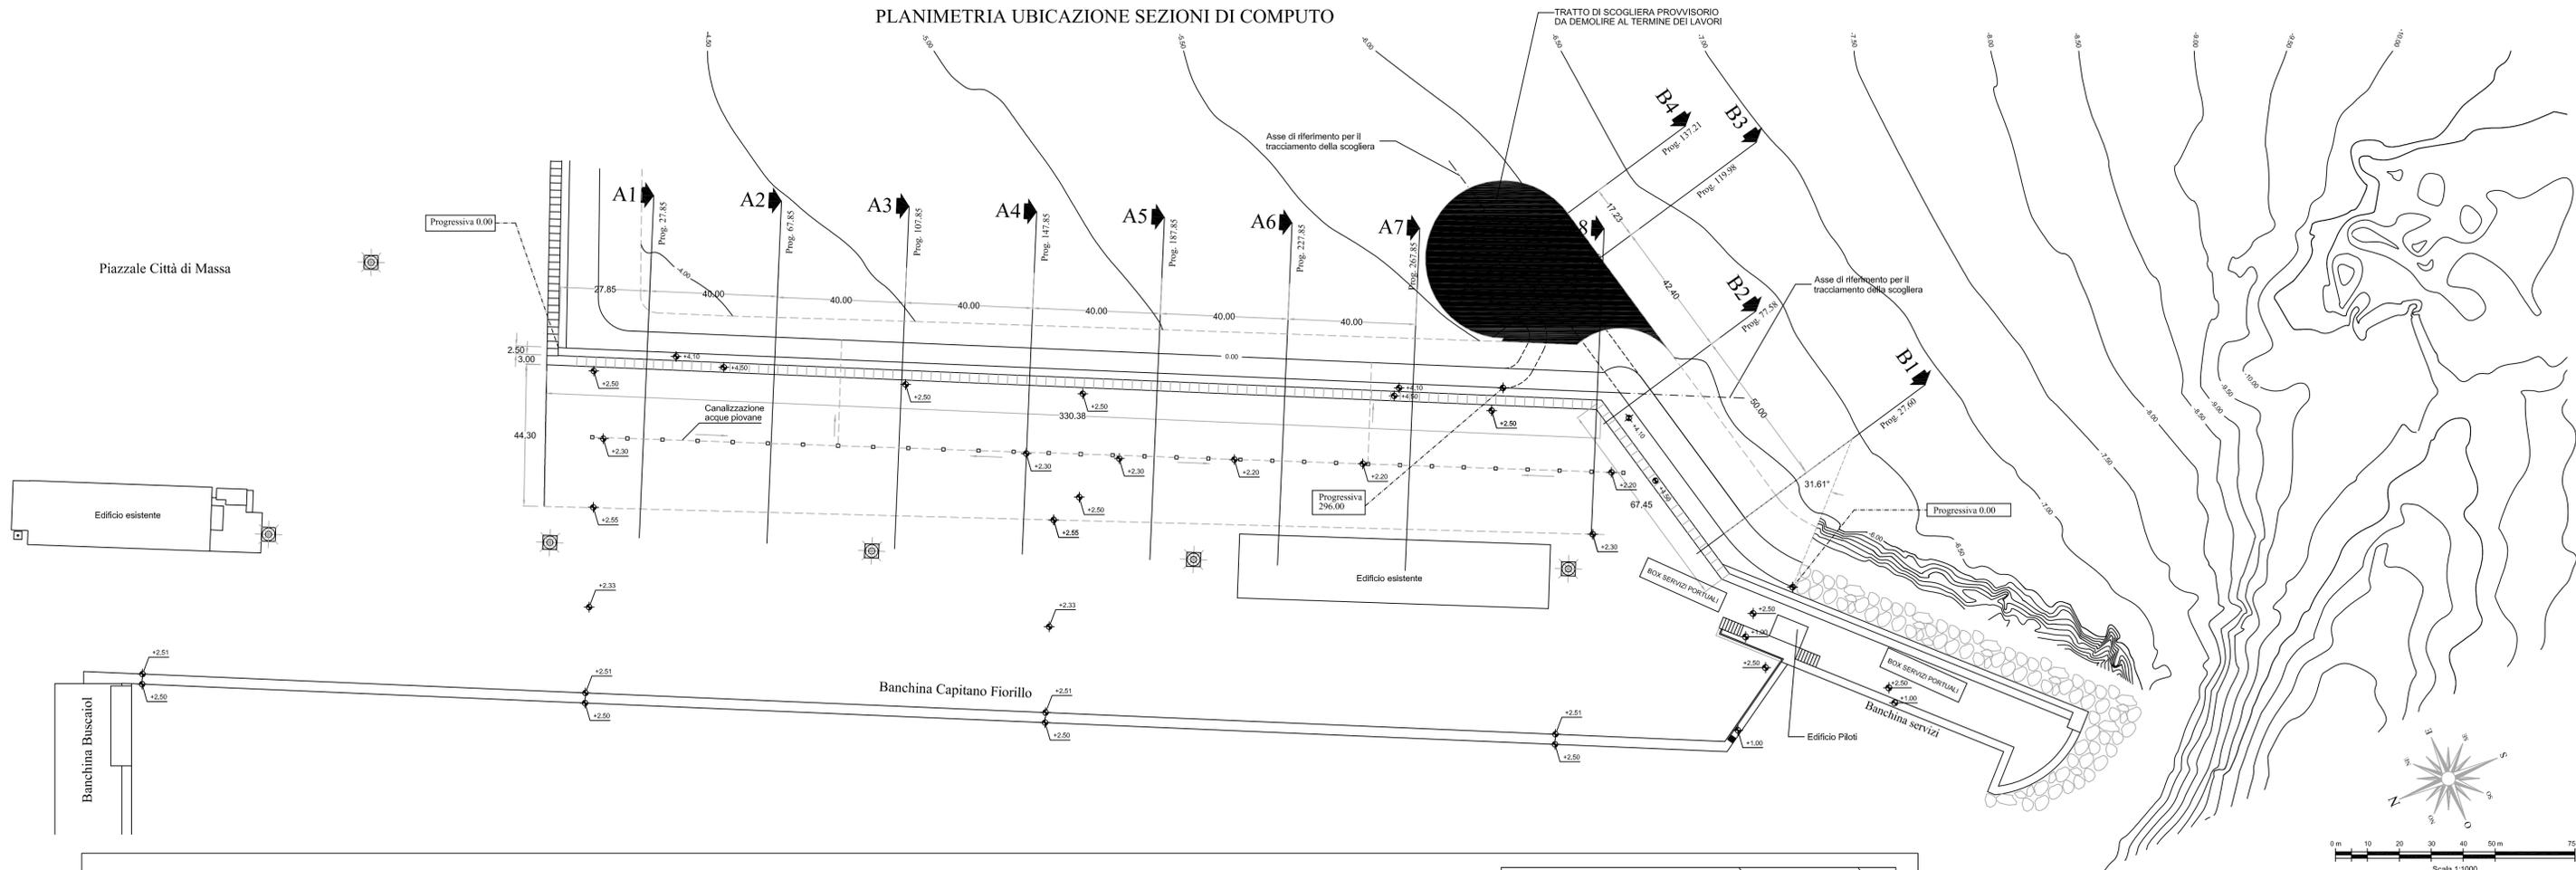

PLANIMETRIA DEI TRACCIAMENTI

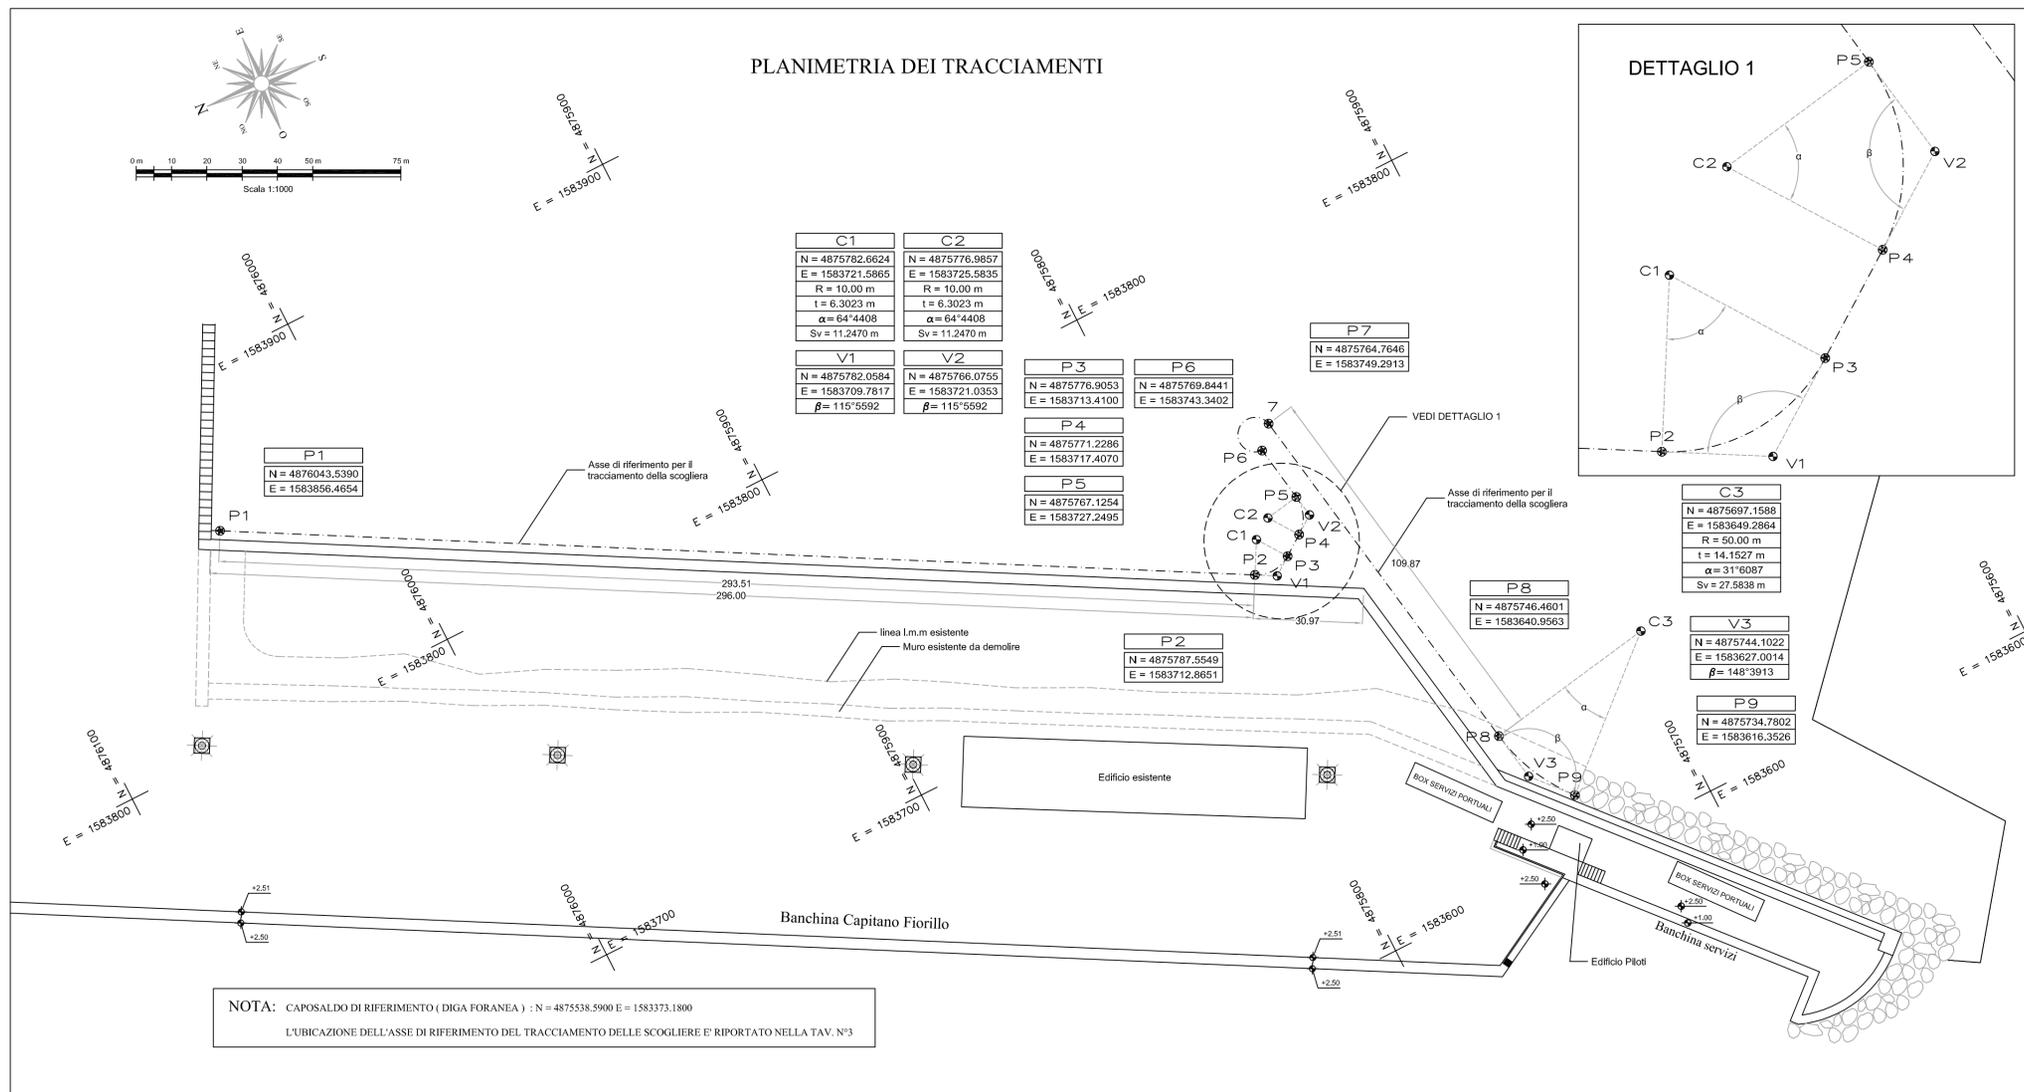

AUTORITA' PORTUALE DI
MARINA DI CARRARA

PORTO DI MARINA DI CARRARA

ADEGUAMENTO TECNICO-FUNZIONALE
DEL MOLO DI LEVANTE

PROGETTO DEFINITIVO

GRUPPO DI PROGETTAZIONE

PROGETTISTA: Dott. Ing. Paolo CONTINI	COLLABORATORI: Dott. Ing. Alessandro NUNZIATI Dott. Ing. Davide SALTARI
Servizi di Ingegneria: MODIMAR s. r. l. - Via Monte Zebio 40 00195 Roma	

COMMITTENTE: AUTORITA' PORTUALE MARINA DI CARRARA

RESPONSABILE DEL PROCEDIMENTO:	Ing. Ivano MELITO
--------------------------------	-------------------

Revisione	Data	Descrizione modifica
2		
1		
0		

Scala : 1:1000	Numero elaborato : 06	Titolo elaborato : NUOVA SCOGLIERA PLANIMETRIA DI TRACCIAMENTO E UBICAZIONE SEZIONI DI COMPUTO
Data : Luglio 2003		