Firmato digitalmente da
Antonino Alvaro
CN = Alvaro Antonino
C = IT

TORE 5

NIMETRIA BACINO DI LAMINAZIONE 5

SCALA 1:200

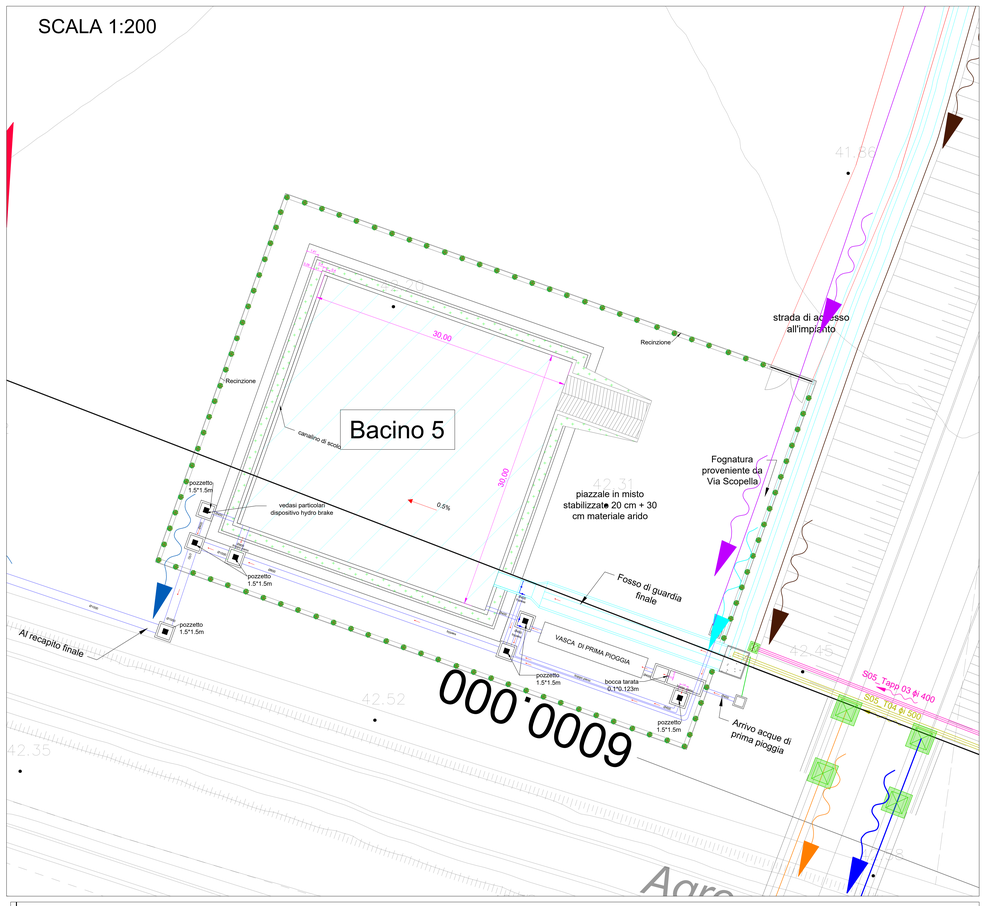

PLANIMETRIA INQUADRAMENTO BACINO DI LAMINAZIONE 5 ALL'INTERNO DEL SETTORE 5

SCALA 1:2000

- Tubazione acque di piattaforma lato Dx
- Tubazione acque di piattaforma lato Sx
- Tubazione acque di prima pioggia Dx
- Tubazione acque di prima pioggia Sx
- Tubazione acque di prima pioggia esterna
- Tubazione fognatura esterna
- Tubazione di scarico dei bacini
- Tubazione di drenaggio per la discarica
- FDG intubati
- FDG
- Tubazione di attraversamento acque di seconda pioggia
- Tubazione di attraversamento acque di prima pioggia
- Pozzetto/caditoia di ispezione
- Pozzetto di sfioro
- Pozzetto di caduta
- Pozzetto per tomba sifone
- Pozzetto bacino-impianto
- Scatolare idraulico
- Muro
- Ponte/Viadotto
- Sovrappasso
- Sottopasso

SCALA 1:200

bacino di laminazione 5

Schema di funzionamento

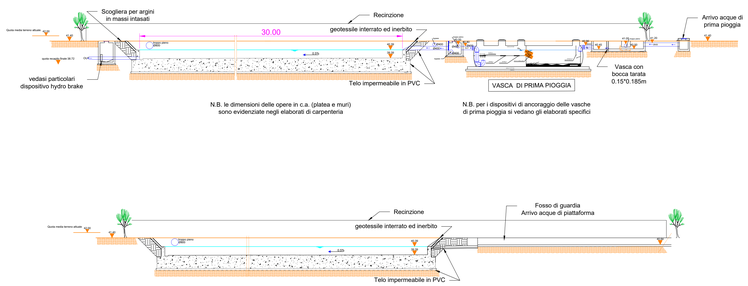

N.B. le dimensioni delle opere in c.a. (platea e muri) sono evidenziate negli elaborati di carpenteria

N.B. per i dispositivi di ancoraggio delle vasche di prima pioggia si vedano gli elaborati specifici

anas
GRUPPO FS ITALIANE

Direzione Progettazione e Realizzazione Lavori

Variante alla SS12 da Buttapietra alla tangenziale SUD di Verona

PROGETTO DEFINITIVO — COD. VE29

PROGETTAZIONE: MANDATARIA: Sigeco Engineering — MANDANTI: NoDo. e Servizi s.r.l. Società di Ingegneria; IDRO.STRADE s.r.l.; Barci Engineering; INGEGNERIA INTEGRATA

IL RESPONSABILE DELL'INTEGRAZIONE DELLE PRESTAZIONI SPECIALISTICHE:
Ing. Antonino Alvaro – SIGECO ENGINEERING srl
Ordine Ingegneri Provincia di Cosenza n. A292

IL COORDINATORE PER LA SICUREZZA IN FASE DI PROGETTAZIONE:
Arch. Giuseppe Luciano – SIGECO ENGINEERING srl
Ordine Architetti Provincia di Reggio Calabria n. A1316

I GEOLOGI:
Dott. Geol. Domenico Cambi– SIGECO Eng. srl Ordine Geologi della Calabria n. 841
Dott. Geol. Francesco Malvaso – SIGECO Eng. srl Ordine Geologi della Calabria n. 1362

VISTO IL RESPONSABILE DEL PROCEDIMENTO:
Ing. Antonio Marsella

PROTOCOLLO: DATA:

IL PROGETTISTA:
Arch. Giuseppe Luciano – SIGECO Eng. srl Ordine Architetti di Reggio Cal. n. A1316
Ing. Francesco Tucci – ORDITRADE srl Ordine Ingegneri Cosenza n. A822
Ing. Carmine Guido – NCJG1 s.r.l. srl Ordine Ingegneri Cosenza n. A1139
Ing. Sandro D'Agostino – Ordine Ingegneri Belluno n. A417
Ing. Antonio Barci – SIGECO Eng. srl Ordine Ingegneri Cosenza n. A1323

GRUPPO DI PROGETTAZIONE:
Ing. Giovanni Costa – Steel Project Engineering – Ordine Ingegneri Livorno n. A1632
Arch. Alessandro Alvaro – SIGECO Eng. srl Ordine Architetti Cosenza n. A1160
Ing. Gaetano Zupo – SIGECO Eng. srl Ordine Ingegneri Cosenza n. A1385
Geom. Giuseppe Crispino – SIGECO Eng. srl Collegio Geometri Palermo n. 2296
Ing. Paolo Tucci – ORDITRADE srl Ordine Ingegneri Cosenza n. A948
Ing. Mario Ferri – ORDITRADE srl Ordine Ingegneri Cosenza n. A1794
Arch. Simona Tucci – ORDITRADE srl Ordine Ingegneri Cosenza n. A1637
Ing. Roberto Soriano – NCJG1 s.r.l. srl Ordine Ingegneri Cosenza n. A2061
Ing. Emiliano Domenico – NCJG1 s.r.l. srl Ordine Ingegneri Cosenza n. A2061
Geol. Carolina Simone – NCJG1 s.r.l. srl Ordine Geologi della Calabria n. 731
Ing. Giorgio Barci – SIGECO Eng. srl Ordine Ingegneri Prov. di Cosenza n. A1672
Dott.ssa Laura Ciaccio – Kore s.r.l. – Soc. di Operatori dell'Archeologia Prev. n. 2248

PLANIMETRIE E PARTICOLARI IMPIANTI DI TRATTAMENTO ACQUE

PLANIMETRIE E PARTICOLARI IMPIANTI DI TRATTAMENTO ACQUE DI PRIMA PIOGGIA E BACIN DI INFILTRAZIONE E LAMINAZIONE (Tav 7 di 14)

CODICE PROGETTO	NOME FILE	REV.	SCALA:
CO VE2922 D 22001	CODICE ELAB. T00ID02IDRPP07_A	A	1:2000 / 1:200

REV.	DESCRIZIONE	DATA	SOCIETA'	REDATTO	VERIFICATO	APPROVATO
D						
C						
B						
A	primo emissione	Dicembre 2021	idrostrade srl	Ing. F. Tucci	Ing. F. Tucci	Ing. A. Alvaro