Firmato digitalmente da
Antonino Alvaro
CN = Alvaro Antonino
C = IT

PLANIMETRIA BACINO DI LAMINAZIONE 8

SCALA 1:200

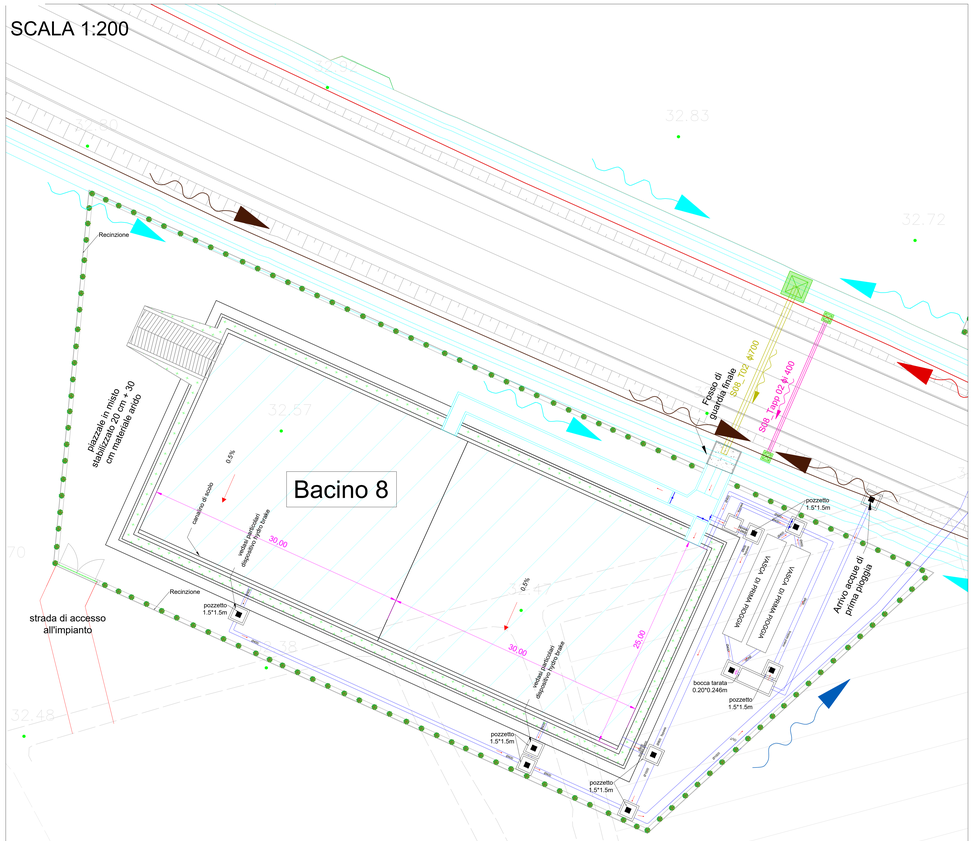

PLANIMETRIA INQUADRAMENTO BACINO DI LAMINAZIONE 8 ALL'INTERNO DEL SETTORE 8

SCALA 1:2000

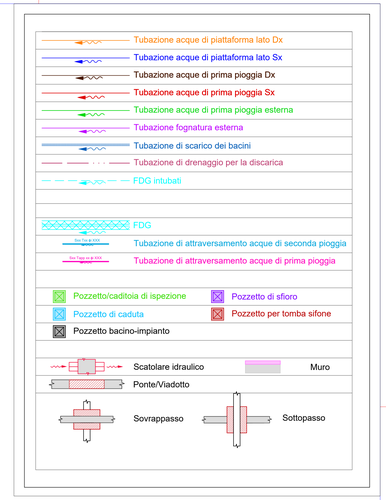

bacino di laminazione 8

Schema di funzionamento

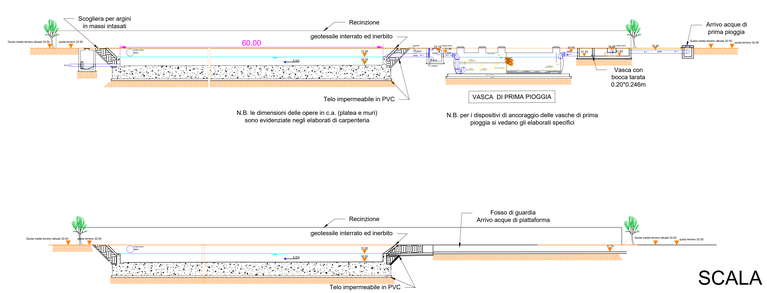

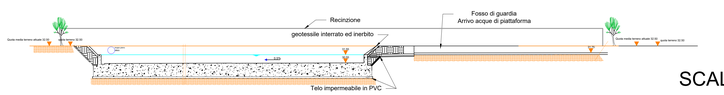

SCALA 1:200

Sanas
GRUPPO FS ITALIANE

Direzione Progettazione e Realizzazione Lavori

Variante alla SS12 da Buttapietra alla tangenziale SUD di Verona

PROGETTO DEFINITIVO — cod. VE29

PROGETTAZIONE: MANDATARIA: Sigeco Engineering — MANDANTI: No.Di. e Servizi s.r.l. Società di Ingegneria; IDRO.STRADE s.r.l.; Barci Engineering; ARCHEOLOGIA
RAGGRUPPAMENTO
PROGETTISTI:

IL RESPONSABILE DELL'INTEGRAZIONE DELLE PRESTAZIONI SPECIALISTICHE:
Ing. Antonino Alvaro – SIGECO ENGINEERING srl
Ordine Ingegneri Provincia di Cosenza n. 4282

IL COORDINATORE PER LA SICUREZZA IN FASE DI PROGETTAZIONE:
Arch. Giuseppe Luciano – SIGECO ENGINEERING srl
Ordine Architetti Provincia di Reggio Calabria n. 4276

I GEOLOGI:
Dott. Geol. Domenico Corrà – SIGECO Eng. srl Ordine Geologi delle Calabria n. 641
Dott. Geol. Francesco Milisenda – SIGECO Eng. srl Ordine Geologi delle Calabria n. 1063

VISTO IL RESPONSABILE DEL PROCEDIMENTO:
Ing. Antonio Marreda

PROTOCOLLO: DATA:

IL PROGETTISTA:
Arch. Giuseppe Luciano – SIGECO Eng. srl Ordine Architetti di Reggio Cal. n. 4276
Ing. Francesco Tucci – ERGOTRADE srl Ordine Ingegneri Cosenza n. 4502
Ing. Corrado Guido – NCUD s.r.l. srl Ordine Ingegneri Cosenza n. A1779
Ing. Sandro D'Agostini – Ordine Ingegneri Belluno n. 1457
Ing. Antonio Barci – BARCI Eng. srl Ordine Ingegneri Cosenza n. A1503

GRUPPO DI PROGETTAZIONE:
Ing. Giovanni Conte – Dear Project Engineering – Ordine Ingegneri Cosenza n. A1432
Arch. Alessandro Arcuria – SIGECO Eng. srl Ordine Architetti Cosenza n. 4140
Ing. Gaetano Zupo – SIGECO Eng. srl Ordine Ingegneri Cosenza n. 4138
Geom. Giuseppe Crispino – SIGECO Eng. srl Collegio Geometri Palermo n. 2246
Ing. Paolo Tucci – ERGOTRADE srl Ordine Ingegneri Cosenza n. 4548
Ing. Mario Perri – ERGOTRADE srl Ordine Ingegneri Cosenza n. 4178
Arch. Simona Tucci – ERGOTRADE srl Ordine Ingegneri Cosenza n. 4167
Ing. Roberto Soriano – NCUD s.r.l. srl Ordine Ingegneri Cosenza n. 4281
Ing. Emiliano Cannarozzo – NCUD s.r.l. srl Ordine Ingegneri Cosenza n. 4393
Geol. Cinzia Strano – NCUD s.r.l. srl Ordine Geologi delle Calabria n. 199
Ing. Giorgio Barci – BARCI Eng. srl Ordine Ingegneri Pro. di Cosenza n. 4503
Dott.ssa Laura Cassani – Ars s.r.l. – Soc. di Operatori dell'Archeologia Pos. n. 1246

TRATTAMENTO ACQUE DI PRIMA PIOGGIA E INVARIANZA IDRAULICA

PLANIMETRIA E PARTICOLARI IMPIANTI DI TRATTAMENTO ACQUE DI PRIMA PIOGGIA E BACINI DI INFILTRAZIONE E LAMINAZIONE (TAV 10 di 14)

CODICE PROGETTO	NOME FILE	REV.	SCALA:
CO VE0029 3 2201	T00ID02IDRPP10_A	A	1:2000/1:200
	CODICE ELAB. T 00 ID 02 IDR PP 10		

REV.	DESCRIZIONE	DATA	SOCIETÀ	REDATTO	VERIFICATO	APPROVATO
D						
C						
B						
A	prima emissione	Dicembre 2021	Idrostrade srl	Ing. F. Tucci	Ing. F. Tucci	Ing. A. Alvaro