Firmato digitalmente da
Antonino Alvaro
CN = Alvaro Antonino
C = IT

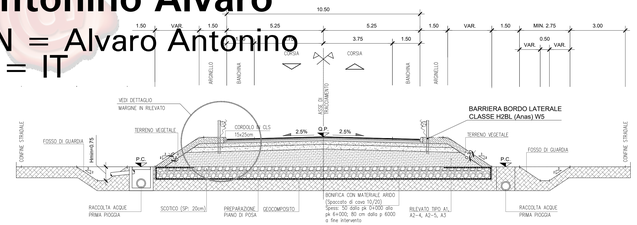

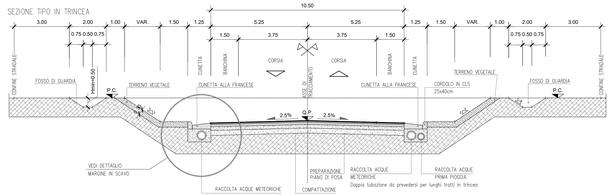

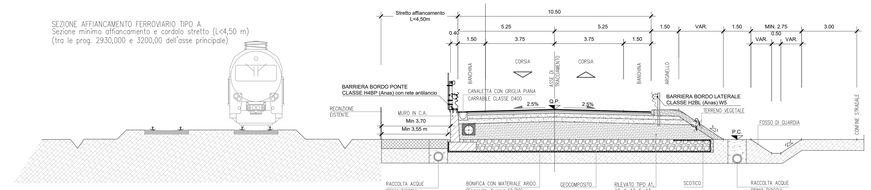

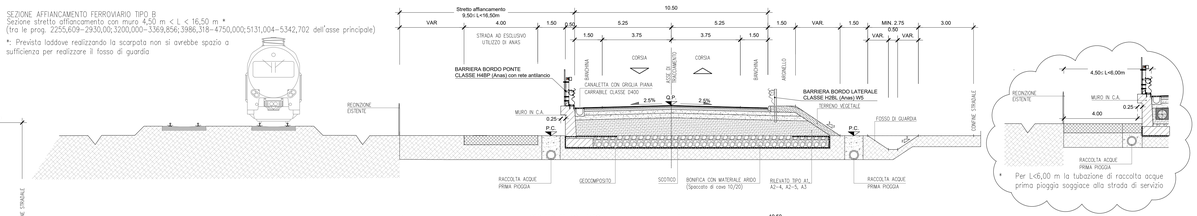

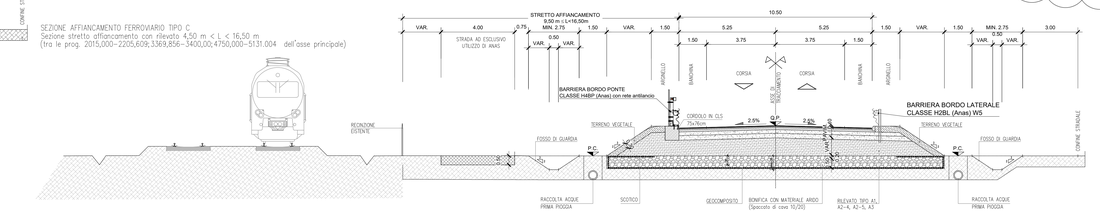

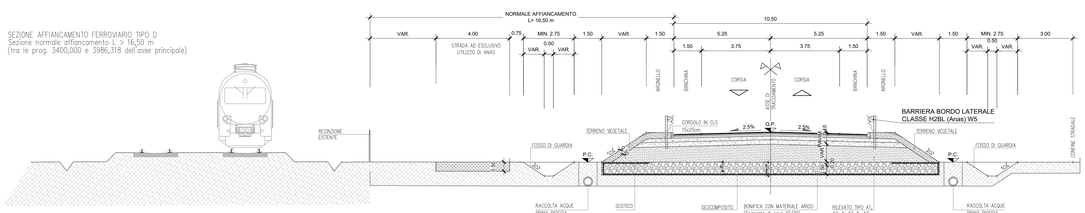

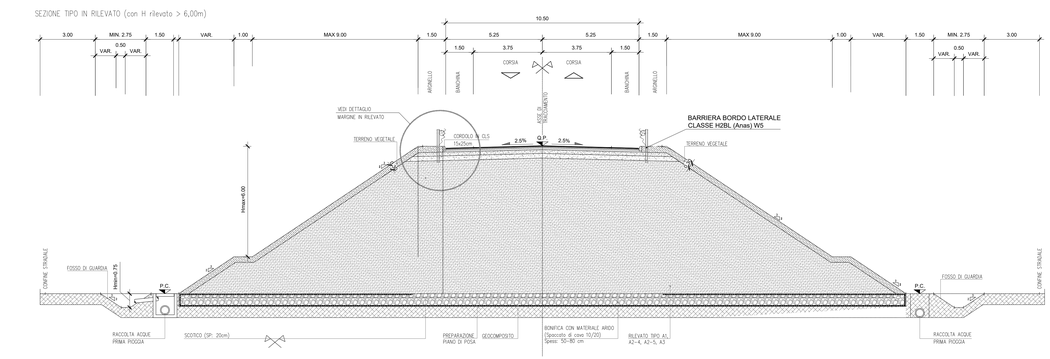

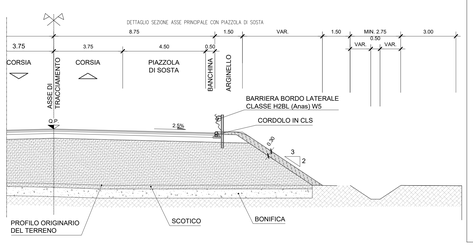

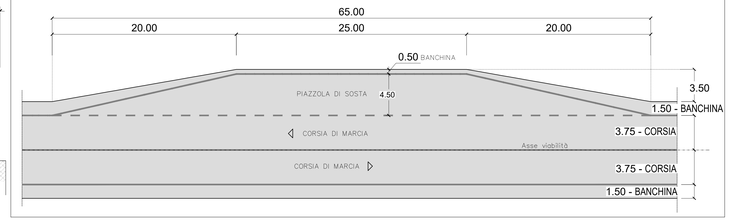

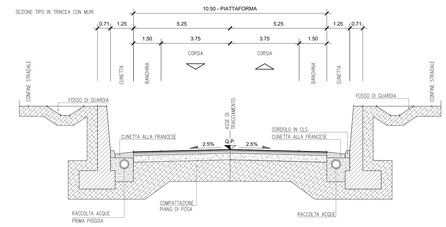

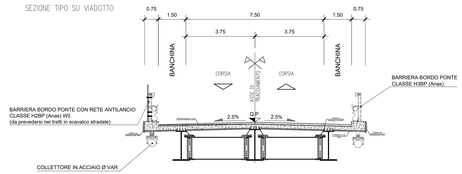

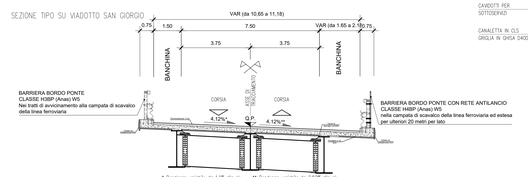

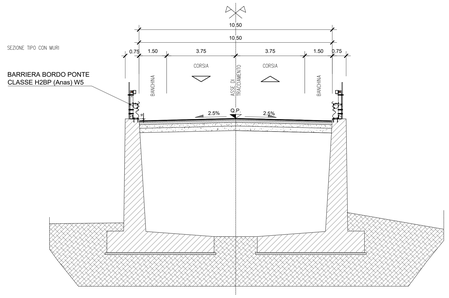

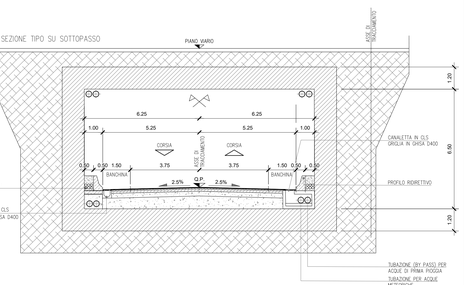

DETTAGLIO MARGINE IN RILEVATO

SCALA 1:20

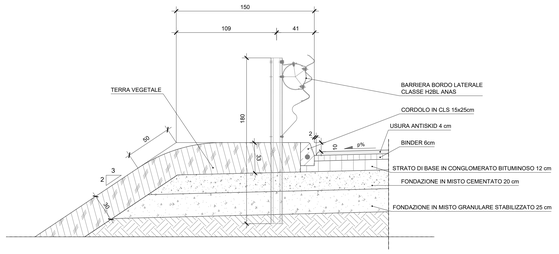

DETTAGLI MARGINE IN SCAVO

SCALA 1:20

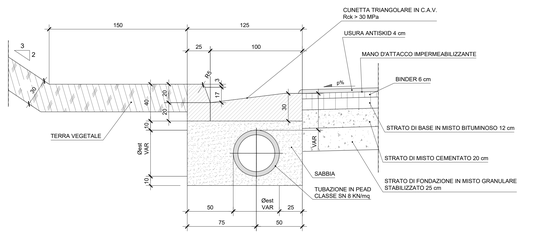

Per i particolari relativi ai fossi di guardia si rimanda agli elaborati T00ID01IDRPC01 e T00ID01IDRPC02

PARTICOLARE PAVIMENTAZIONE

Asse principale e Svincoli

SCALA 1:20

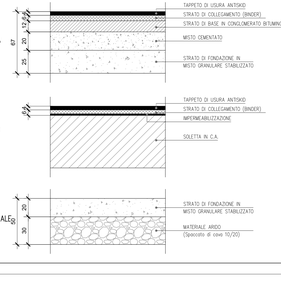

anas
GRUPPO FS ITALIANE

Direzione Progettazione e Realizzazione Lavori

Variante alla SS12 da Buttapietra alla tangenziale SUD di Verona

PROGETTO DEFINITIVO

COD. VE92

PROGETTAZIONE: MANDATARIA: Sigeco Engineering
MANDANTI: No.Da e Servizi s.r.l. / D'RO.STRADE s.r.l. / Barci Engineering / UNIVERSITÀ DEGLI STUDI DI NAPOLI PARTHENOPE
RAGGRUPPAMENTO
PROGETTISTI:

IL RESPONSABILE DELL'INTEGRAZIONE DELLE PRESTAZIONI SPECIALISTICHE:
Ing. Antonino Alvaro – SIGECO ENGINEERING srl
Ordine Ingegneri Provincia di Cosenza n. A2187

IL COORDINATORE PER LA SICUREZZA IN FASE DI PROGETTAZIONE:
Arch. Giuseppe Luciano – SIGECO ENGINEERING srl
Ordine Architetti Provincia di Reggio Calabria n. AJ1316

I GEOLOGI:
Dott. Geol. Domenico Corrò- SIGECO Eng. srl Ordine Geologi della Calabria n. 641
Dott. Geol. Francesco Meliraro – SIGECO Eng. srl Ordine Geologi della Calabria n. 1363

VISTO-IL RESPONSABILE DEL PROCEDIMENTO:
Ing. Antonio Marsella

PROTOCOLLO: DATA:

PROGETTISTI:
Arch. Giuseppe Luciano – SIGECO Eng. srl Ordine Architetti di Reggio Cal. n. AJ316
Ing. Francesco Tucci – ERGOTRADE srl Ordine Ingegneri Cosenza n. A922
Ing. Carmine Guido – NOLSO. e Serv. srl Ordine Ingegneri Cosenza n. A1379
Ing. Sandro D'Agostini – Ordine Ingegneri Belluno n. A457
Ing. Antonio Barci – BARCI Eng. srl Ordine Ingegneri Cosenza n. A1053

GRUPPO DI PROGETTAZIONE:
Ing. Guido Italiano – SIGECO Eng. srl Ordine Ingegneri di Reggio Calabria n. AI1177
Arch. Alessandro Alvaro – SIGECO Eng. srl Ordine Architetti Cosenza n. A1460
Ing. Gaetano Zupo – SIGECO Eng. srl Ordine Ingegneri Cosenza n. A1385
Geom. Giuseppe Crispino – SIGECO Eng. srl Collegio Geometri Potenza n. 2296
Ing. Paolo Tucci – ERGOTRADE srl Ordine Ingegneri Cosenza n. A988
Ing. Mario Francesco Perri – ERGOTRADE srl Ordine Ingegneri Cosenza n. A1394
Arch. Simona Tucci – ERGOTRADE srl Ordine Architetti Cosenza n. A1437
Ing. Roberto Simone – NOLSO. e Serv. srl Ordine Ingegneri Cosenza n. A2391
Ing. Emiliano Domestico- NOLSO. e Serv. srl Ordine Ingegneri Cosenza n. A5501
Geol. Geraldina Simone – NOLSO. e Serv. srl Ordine Geologi della Calabria n. 726
Ing. Giorgio Barci – BARCI Eng. srl Ordine Ingegneri Prov. di Cosenza n. A5873

Progetto Stradale

Sezioni tipo e particolari costruttivi - TAV.01

CODICE PROGETTO	NOME FILE	REV.	SCALA:
C0 VE 0029 D 2001	T00PS00TRAST01_A CODICE ELAB. T00 PS00 TRA ST01	A	1:100; 1:20

REV.	DESCRIZIONE	DATA	SOCIETA'	REDATTO	VERIFICATO	APPROVATO
D						
C						
B						
A	Prima emissione	12/2021	Ideastrade Srl	Dott. F. Tucci	Arch. G. Luciano	Dott. A. Alvaro