Firmato digitalmente da
Antonino Alvaro
CN = Alvaro Antonino
C = IT

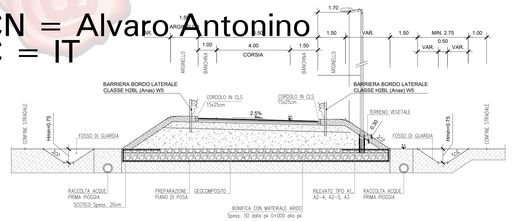

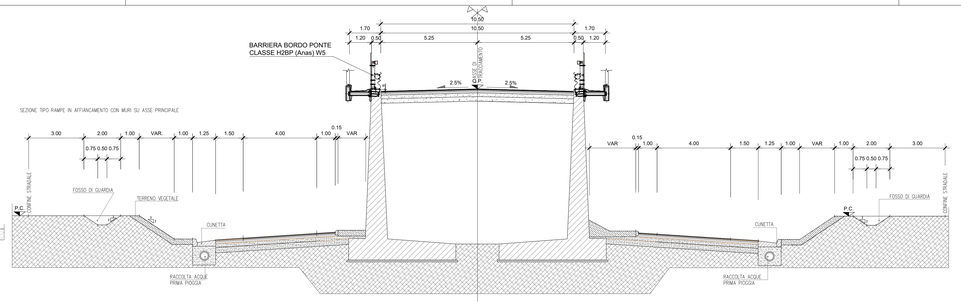

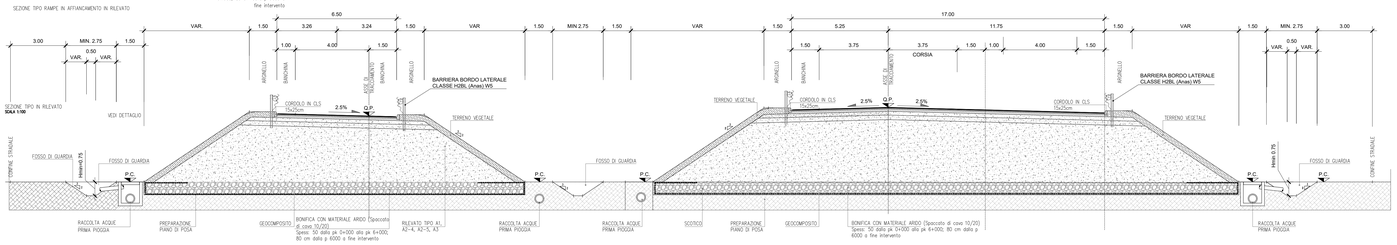

VIABILITA' SECONDARIA

SEZIONE TIPO F2 – LOCALE EXTRAURBANA SCALA 1:100

(D.M. 05/11/2001)

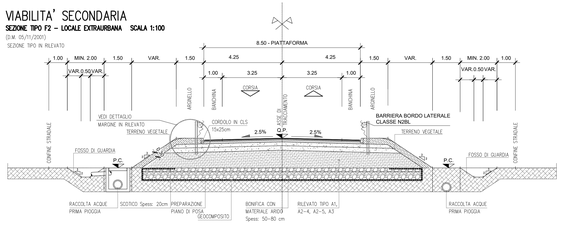

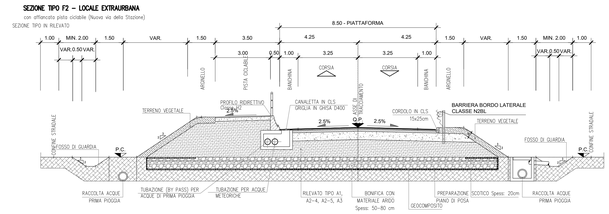

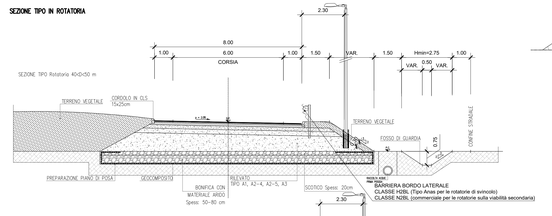

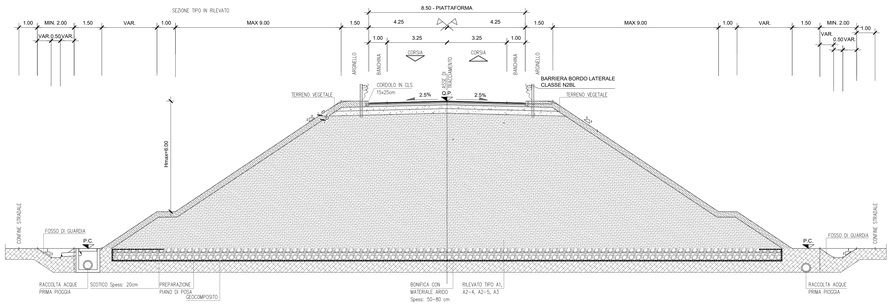

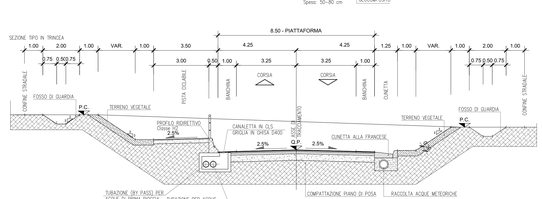

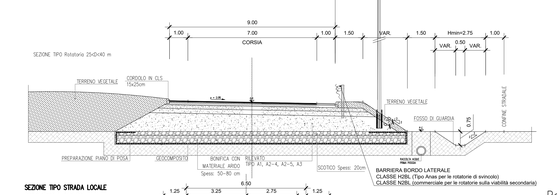

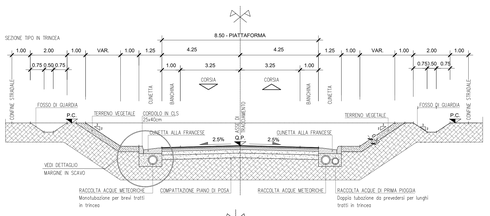

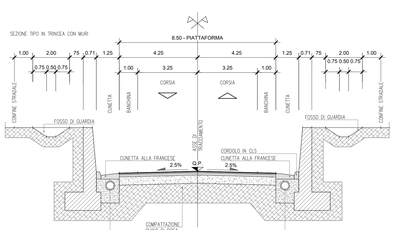

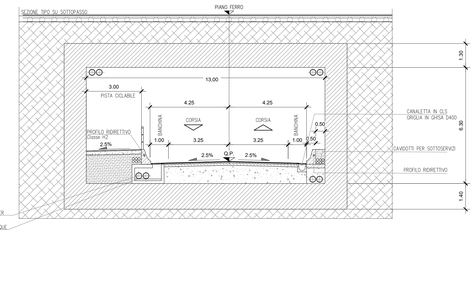

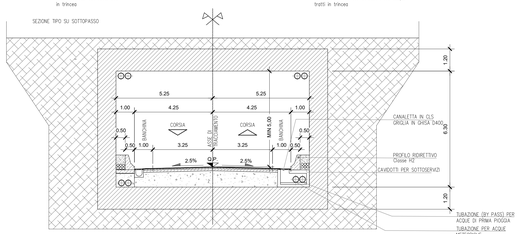

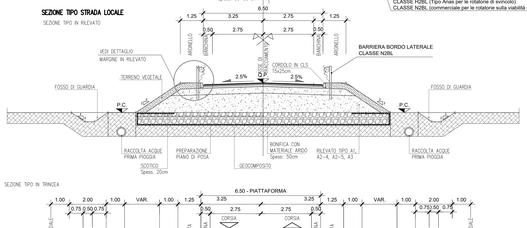

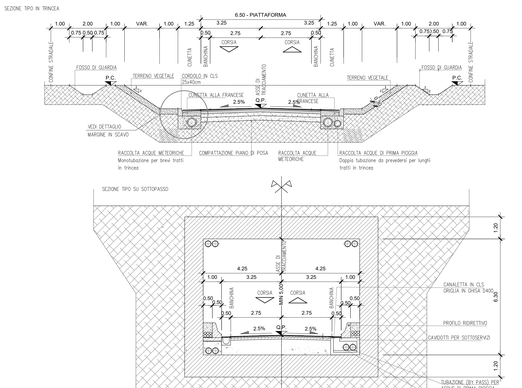

PARTICOLARE PAVIMENTAZIONE

SCALA 1:20

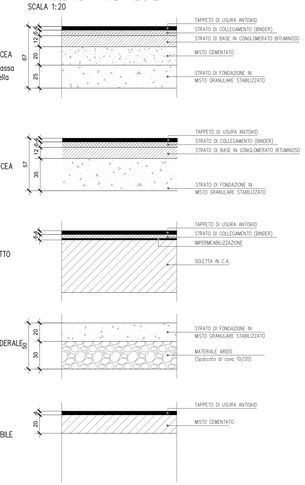

DETTAGLIO MARGINE IN RILEVATO VIABILITA' LOCALE

SCALA 1:20

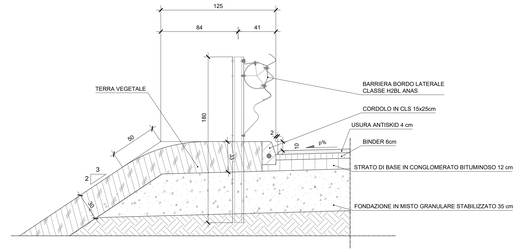

DETTAGLIO MARGINE IN RILEVATO

SCALA 1:20

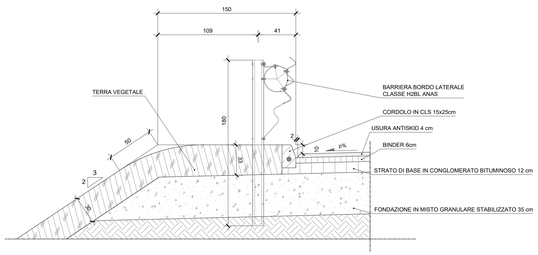

DETTAGLI MARGINE IN SCAVO

SCALA 1:20

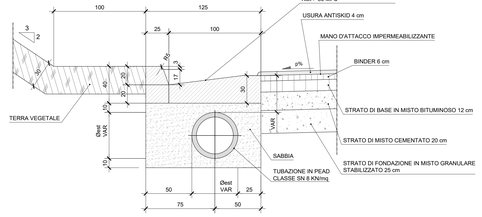

Per i particolari relativi ai fossi di guardia si rimanda agli elaborati TOOIDO1IDRPC01 e TOOIDO1IDRPC02

Sanas
GRUPPO FS ITALIANE

Direzione Progettazione e Realizzazione Lavori

Variante alla SS12 da Buttapietra alla tangenziale SUD di Verona

PROGETTO DEFINITIVO — COD. VE92

PROGETTAZIONE: MANDATARIA: — MANDANTI: — RAGGRUPPAMENTO

PROGETTISTI:

IL RESPONSABILE DELL'INTEGRAZIONE DELLE PRESTAZIONI SPECIALISTICHE:
Ing. Antonino Alvaro – SIGECO ENGINEERING srl
Ordine Ingegneri Provincia di Cosenza n. 4282

IL COORDINATORE PER LA SICUREZZA IN FASE DI PROGETTAZIONE:
Arch. Giuseppe Luciano – SIGECO ENGINEERING srl
Ordine Architetti Provincia di Reggio Calabria n. 823/A

I GEOLOGI:
Dott. Geol. Domenico Comi– 592/23 Org. srl Ordine Geologi della Calabria n. 641
Dott. Geol. Francesco Molinaro – 592/23 Org. srl Ordine Architetti Cosenza n. 4446

VISTO IL RESPONSABILE DEL PROCEDIMENTO:
Ing. Antonio Marsella

PROTOCOLLO: — DATA:

PROGETTISTI:
Arch. Giuseppe Luciano – SIGECO Org. srl Ordine Architetti di Reggio Cal. n. 823/A
Ing. Francesco Tucci – IDROTRADE srl Ordine Ingegneri Cosenza n. 4662
Ing. Carmine Guido – NOJSI e Servi. srl Ordine Ingegneri Cosenza n. 4139
Ing. Sandro D'Agostini – Ordine Ingegneri Belluno n. 1467
Ing. Antonio Barci – BARCI Eng. srl Ordine Ingegneri Cosenza n. 4150/1

GRUPPO DI PROGETTAZIONE:
Ing. Ovidio Italiano – 592/23 Org. srl Ordine Ingegneri di Reggio Calabria n. 421/T
Arch. Alessandro Alvaro – 592/23 Org. srl Ordine Architetti Cosenza n. 4446
Ing. Gaetano Zupo – 592/23 Org. srl Ordine Ingegneri Cosenza n. 4638
Geom. Giuseppe Crispino – 592/23 Org. srl Collegio Geometri Palermo n. 2296
Ing. Paola Tucci – IDROTRADE srl Ordine Ingegneri Cosenza n. 4948
Ing. Mario Francesco Perri – IDROTRADE srl Ordine Ingegneri Cosenza n. 4378
Arch. Simona Tucci – IDROTRADE srl Ordine Architetti Cosenza n. 4167
Ing. Roberto Soriano – NOJSI e Serv. srl Ordine Ingegneri Cosenza n. 4258/1
Ing. Emiliano Domestico– NOJSI e Serv. srl Ordine Ingegneri Cosenza n. 4550/1
Geol. Carolina Simone – NOJSI e Serv. srl Ordine Geologi della Calabria n. 731
Ing. Giorgio Barci – BARCI Eng. srl Ordine Ingegneri Prov. di Cosenza n. 4581/3

Progetto Stradale

Sezioni tipo e particolari costruttivi - TAV.02

CODICE PROGETTO	NOME FILE	REV.	SCALA:
CP VE0022 3 2001	T00PS00TRAST02_A		
	CODICE ELAB. T00PS00TRAST02	A	1:100; 1:20

REV.	DESCRIZIONE	DATA	SOCIETA'	REDATTO	VERIFICATO	APPROVATO
D						
C						
B						
A	Prima emissione	12/2021	Idro.Stradale Srl	F. Tucci	G. Luciano	A. Alvaro