


Quadro d'unione - scala 1:50.000

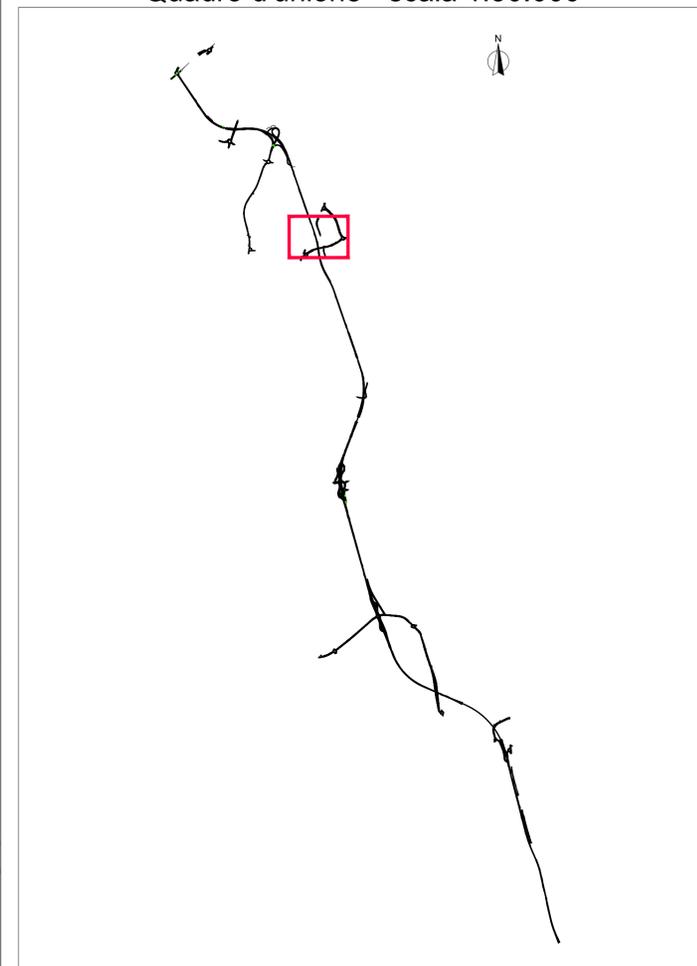

Direzione Progettazione e Realizzazione Lavori

Variante alla SS12 da Buttapietra alla tangenziale SUD di Verona

PROGETTO DEFINITIVO

COD. VE29

PROGETTAZIONE:	MANDATARIA:	MANDANTI:	
RAGGRUPPAMENTO:			
PROGETTISTI:			

IL RESPONSABILE DELL'INTEGRAZIONE DELLE PRESTAZIONI SPECIALISTICHE:
 Ing. Antonina Alvaro - SIGECO ENGINEERING srl
 Ordine Ingegneri Provincia di Cosenza n. A282

IL COORDINATORE PER LA SICUREZZA IN FASE DI PROGETTAZIONE:
 Arch. Giuseppe Luciano - SIGECO ENGINEERING srl
 Ordine Architetti Provincia di Reggio Calabria n. A2316

I GEOLOGI:
 Dott. Geol. Domenico Carrà - SIGECO Eng. srl Ordine Geologi della Calabria n. 641
 Dott. Geol. Francesco Molinaro - SIGECO Eng. srl Ordine Geologi della Calabria n. 1063

VISTO: IL RESPONSABILE DEL PROCEDIMENTO:
 Ing. Antonio Marsella

GRUPPO DI PROGETTAZIONE:
 Ing. Ovidio Italiano - SIGECO Eng. srl Ordine Ingegneri di Reggio Calabria n. A2177
 Arch. Alessandra Alvaro - SIGECO Eng. srl Ordine Architetti Cosenza n. A1490
 Ing. Gaetano Zupo - SIGECO Eng. srl Ordine Ingegneri Cosenza n. A5385
 Geom. Giuseppe Crispino - SIGECO Eng. srl Collegio Geometri Palermo n. 2296
 Ing. Paolo Tucci - IDROSTRADE srl Ordine Ingegneri Cosenza n. A5488
 Ing. Mario Francesco Panni - IDROSTRADE srl Ordine Ingegneri Cosenza n. A5784
 Arch. Simona Tucci - IDROSTRADE srl Ordine Architetti Cosenza n. A1637
 Ing. Roberto Scivano - NGDO. e Serv. srl Ordine Ingegneri Cosenza n. A2361
 Ing. Emiliano Domestico - NGDO. e Serv. srl Ordine Ingegneri Cosenza n. A5501
 Geol. Carolina Simone - NGDO. e Serv. srl Ordine Geologi della Calabria n. 730
 Ing. Giorgio Barci - IDROSTRADE srl Ordine Ingegneri Prov. di Cosenza n. A5873

PROTOCOLLO: DATA:

Progetto Stradale
 Riciciture via Stazione
 Planimetria di progetto

CODICE PROGETTO	NOME FILE	REV.	SCALA:
COVE0029 D2001	S05PS00TRAPPO1_A	A	1:1000
CODICE ELAB.	S05PS00TRAPPO1		

D					
C					
B					
A	Prima emissione	12/2021	Idro.Strade Srl	Ing. F. Tucci	Arch. G. Luciano
REV.	DESCRIZIONE	DATA	SOCIETA'	REDATTO	VERIFICATO
					Ing. A. Alvaro