


Quadro d'unione - scala 1:50.000

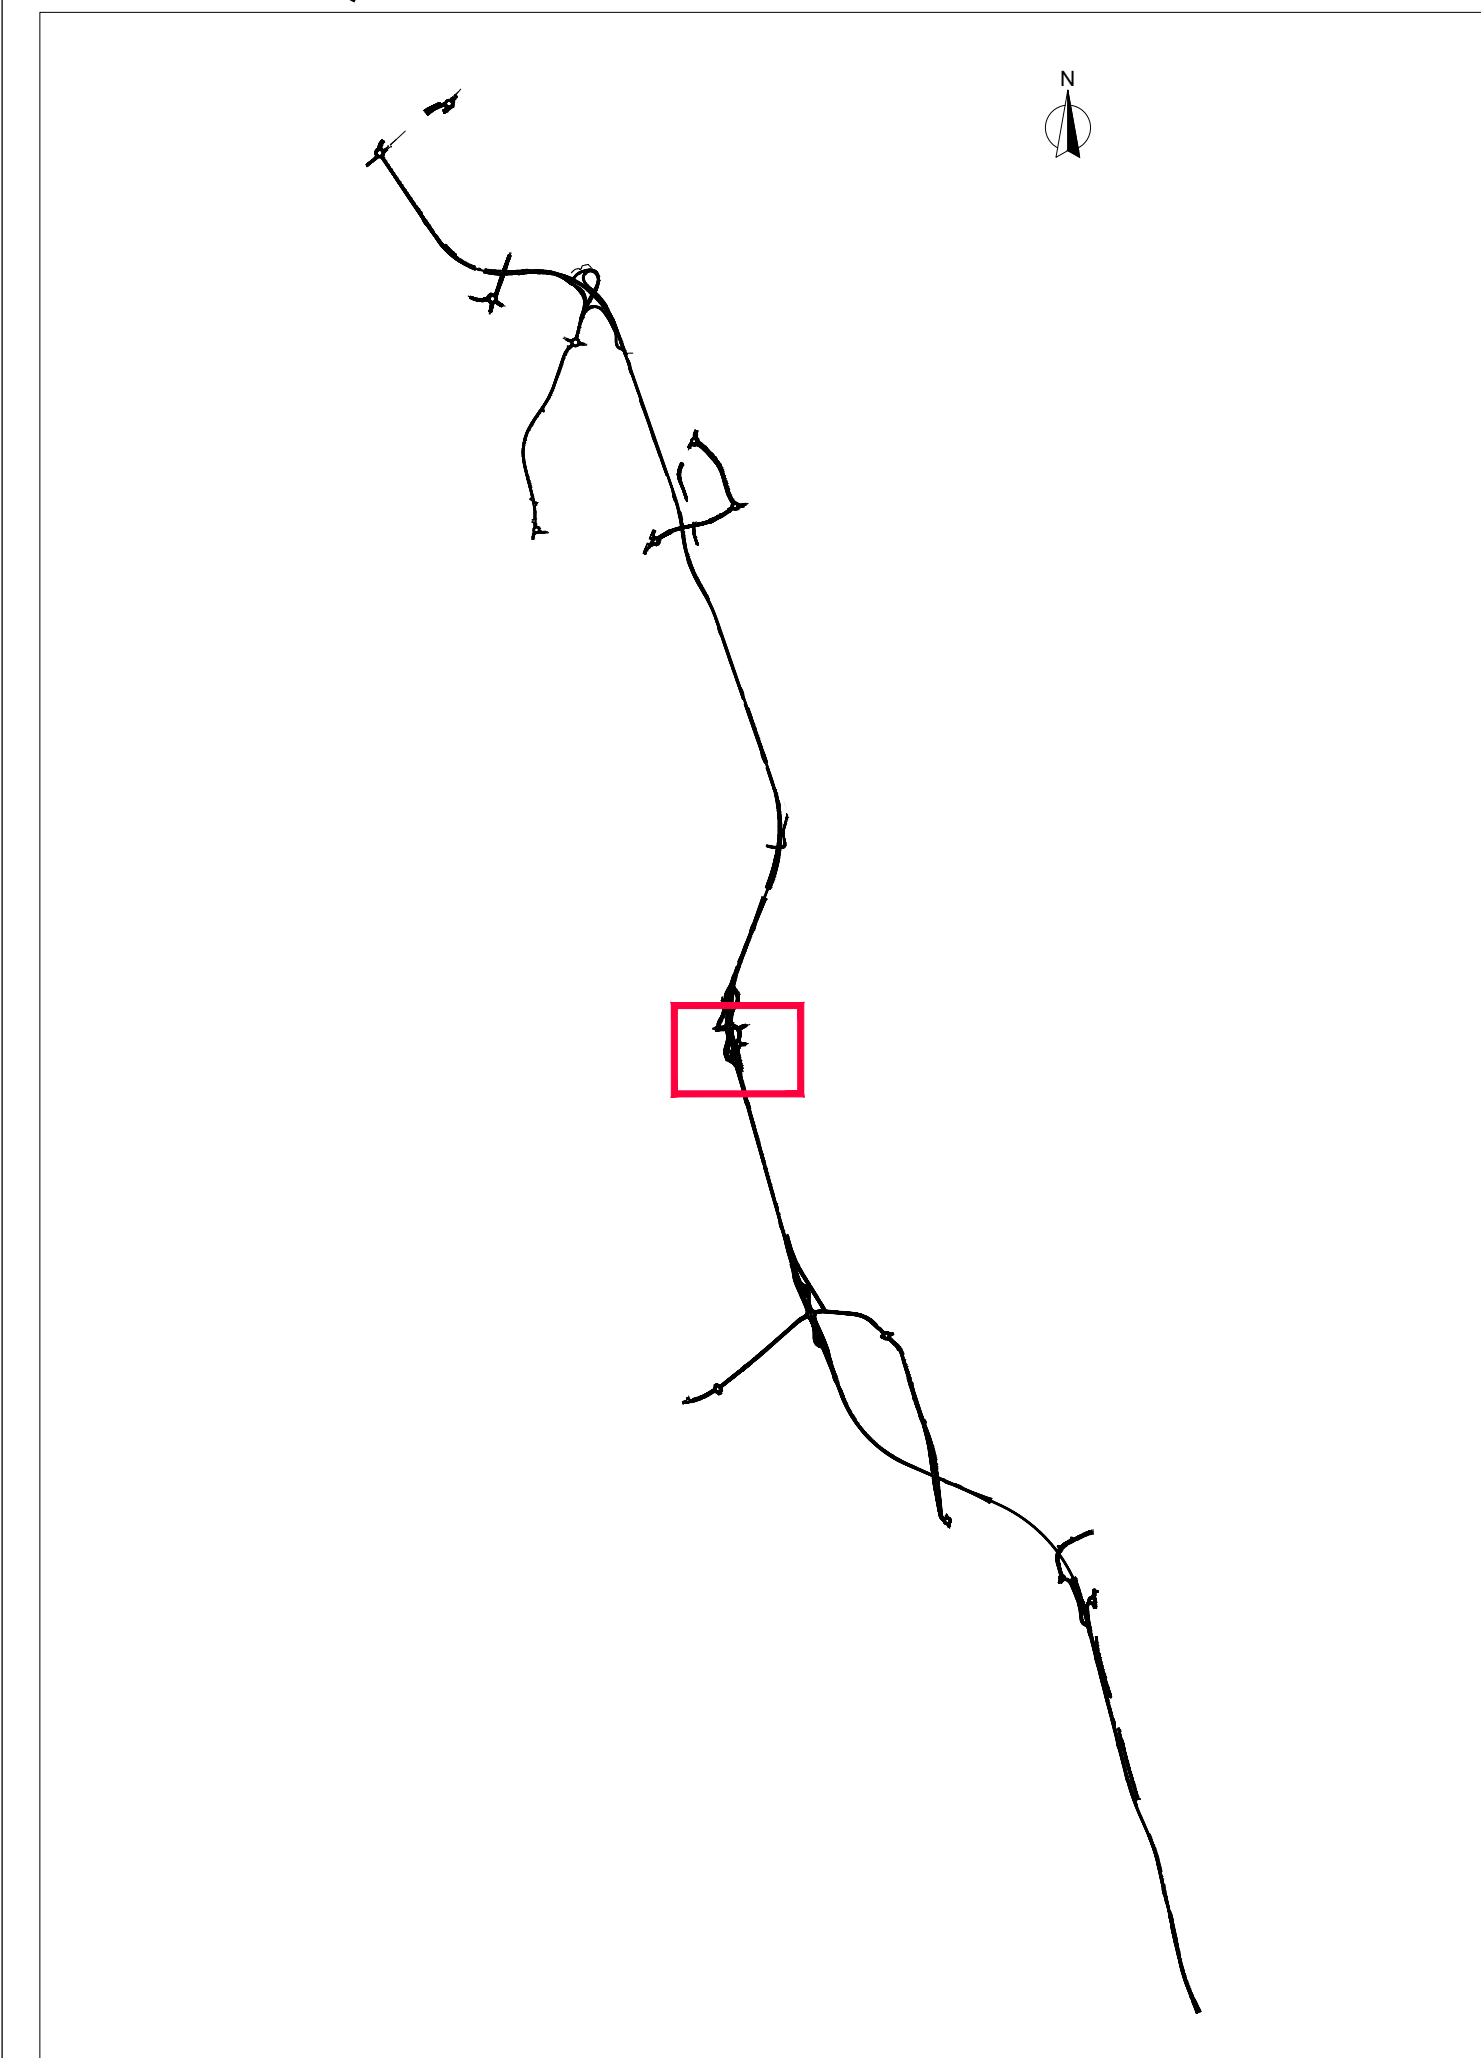

Direzione Progettazione e Realizzazione Lavori

Variante alla SS12 da Buttapietra alla tangenziale SUD di Verona

PROGETTO DEFINITIVO

COD. VE29

PROGETTAZIONE:	MANDATARIA:	MANDANTI:	
RAGGRUPPAMENTO:			
PROGETTISTI:			

IL RESPONSABILE DELL'INTEGRAZIONE DELLE PRESTAZIONI SPECIALISTICHE:  
 Ing. Antonina Alvaro - SIGECO ENGINEERING srl  
 Ordine Ingegneri Provincia di Cosenza n. A282

IL COORDINATORE PER LA SICUREZZA IN FASE DI PROGETTAZIONE:  
 Arch. Giuseppe Luciano - SIGECO ENGINEERING srl  
 Ordine Architetti Provincia di Reggio Calabria n. A2316

I GEOLOGI:  
 Dott. Geol. Domenico Carrà - SIGECO Eng. srl Ordine Geologi della Calabria n. 041  
 Dott. Geol. Francesco Mellano - SIGECO Eng. srl Ordine Geologi della Calabria n. 1063

VISTO: IL RESPONSABILE DEL PROCEDIMENTO:  
 Ing. Antonio Marsella

PROTOCOLLO: DATA:

PROGETTISTI:  
 Arch. Giuseppe Luciano - SIGECO Eng. srl Ordine Architetti di Reggio Cal. n. A2316  
 Ing. Francesco Tucci - IDROSTRADE srl Ordine Ingegneri Cosenza n. A822  
 Ing. Carmine Guido - NO.DI. e Serv. srl Ordine Ingegneri Cosenza n. A1379  
 Ing. Sandro D'Agostini - Ordine Ingegneri Salerno n. A457  
 Ing. Antonio Barci - BWR3 Eng. srl Ordine Ingegneri Cosenza n. A1003

GRUPPO DI PROGETTAZIONE:  
 Ing. Ovidio Italiano - SIGECO Eng. srl Ordine Ingegneri di Reggio Calabria n. A3177  
 Arch. Alessandra Alvaro - SIGECO Eng. srl Ordine Architetti Cosenza n. A1490  
 Ing. Gaetano Zupo - SIGECO Eng. srl Ordine Ingegneri Cosenza n. A5385  
 Geom. Giuseppe Crispino - SIGECO Eng. srl Collegio Geometri Palermo n. 2296  
 Ing. Paolo Tucci - IDROSTRADE srl Ordine Ingegneri Cosenza n. A5488  
 Ing. Mario Francesco Perri - IDROSTRADE srl Ordine Ingegneri Cosenza n. A5784  
 Arch. Simona Tucci - IDROSTRADE srl Ordine Architetti Cosenza n. A1637  
 Ing. Roberto Scivano - NO.DI. e Serv. srl Ordine Ingegneri Cosenza n. A3961  
 Ing. Emiliano Domesico - NO.DI. e Serv. srl Ordine Ingegneri Cosenza n. A5501  
 Geol. Carolina Simone - NO.DI. e Serv. srl Ordine Geologi della Calabria n. 730  
 Ing. Giorgio Barci - BWR3 Eng. srl Ordine Ingegneri Prov. di Cosenza n. A2873

Progetto Stradale  
 Viabilità secondaria Deviazione SP51A  
 Planimetria di progetto

CODICE PROGETTO	NOME FILE	REV.	SCALA:
CO VE0029 D 2001	S06PS00TRAPPO1_A	A	1:1000
CODICE ELAB.	S06PS00TRAPPO1		

D					
C					
B					
A	Prima emissione	12/2021	Idro.Strade Srl	Ing. F. Tucci	Arch. G. Luciano
REV.	DESCRIZIONE	DATA	SOCIETA'	REDATTO	VERIFICATO
				Ing. A. Alvaro	