

Tabella verticali: VS08_2 - Deviazione via Scopella

V 0		Ve 1		Vi 1		Ve 2		Vi 2		V 3	
E	149331,127	E	149350,653	E	149342,792	E	149302,196	E	149303,904	E	149305,834
N	350564,963	N	350489,704	N	350483,109	N	350408,745	N	350406,437	N	350377,632

Tabella verticali: VS08_1 - via Azzano

V 0		V 1	
E	149282,875	E	149356,597
N	350375,268	N	350382,860

Tabella raccordi: VS08_2 - Deviazione via Scopella


Rac. 1		Rac. 2	
Ce E	149221,256	Ce E	149364,263
Ce N	350507,476	Ce N	350395,219
E	149342,792	E	149303,904
N	350483,109	N	350406,437
Ve E	149350,653	Ve E	149302,196
Ve N	350489,704	Ve N	350408,745
R	120,000	R	60,000
Sv	60,786	Sv	25,603
Ang	29°1'22,7137"	Ang	24°26'55,1741"
Tan	31,060	Tan	12,999
Bs	3,954	Bs	1,392
	58,59		34,91

Tabella raccordi di transizione: VS08_2 - Deviazione via Scopella

Clot. 1		Clot. 2		Clot. 3		Clot. 4	
A	75,600	A	50,400	A	32,000	A	25,000
Sv	47,628	Sv	21,168	Sv	17,067	Sv	10,417
Ta u	-11°22'13,2508"	Ta u	5°3'12,5559"	Ta u	8°8'55,4391"	Ta u	-4°58'24,9311"
Dr	0,787	Dr	0,156	Dr	0,202	Dr	0,075
TL	31,818	TL	14,118	TL	11,390	TL	6,947
TK	15,936	TK	7,061	TK	5,700	TK	3,475
Xf	47,441	Xf	21,152	Xf	17,032	Xf	10,409
Yf	3,142	Yf	0,622	Yf	0,808	Yf	0,301
FF	1,000	FF	1,000	FF	1,000	FF	1,000
Ri	0,000	Ri	120,000	Ri	0,000	Ri	60,000
Rf	120,000	Rf	0,000	Rf	60,000	Rf	0,000



Quadro d'unione - scala 1:50.000

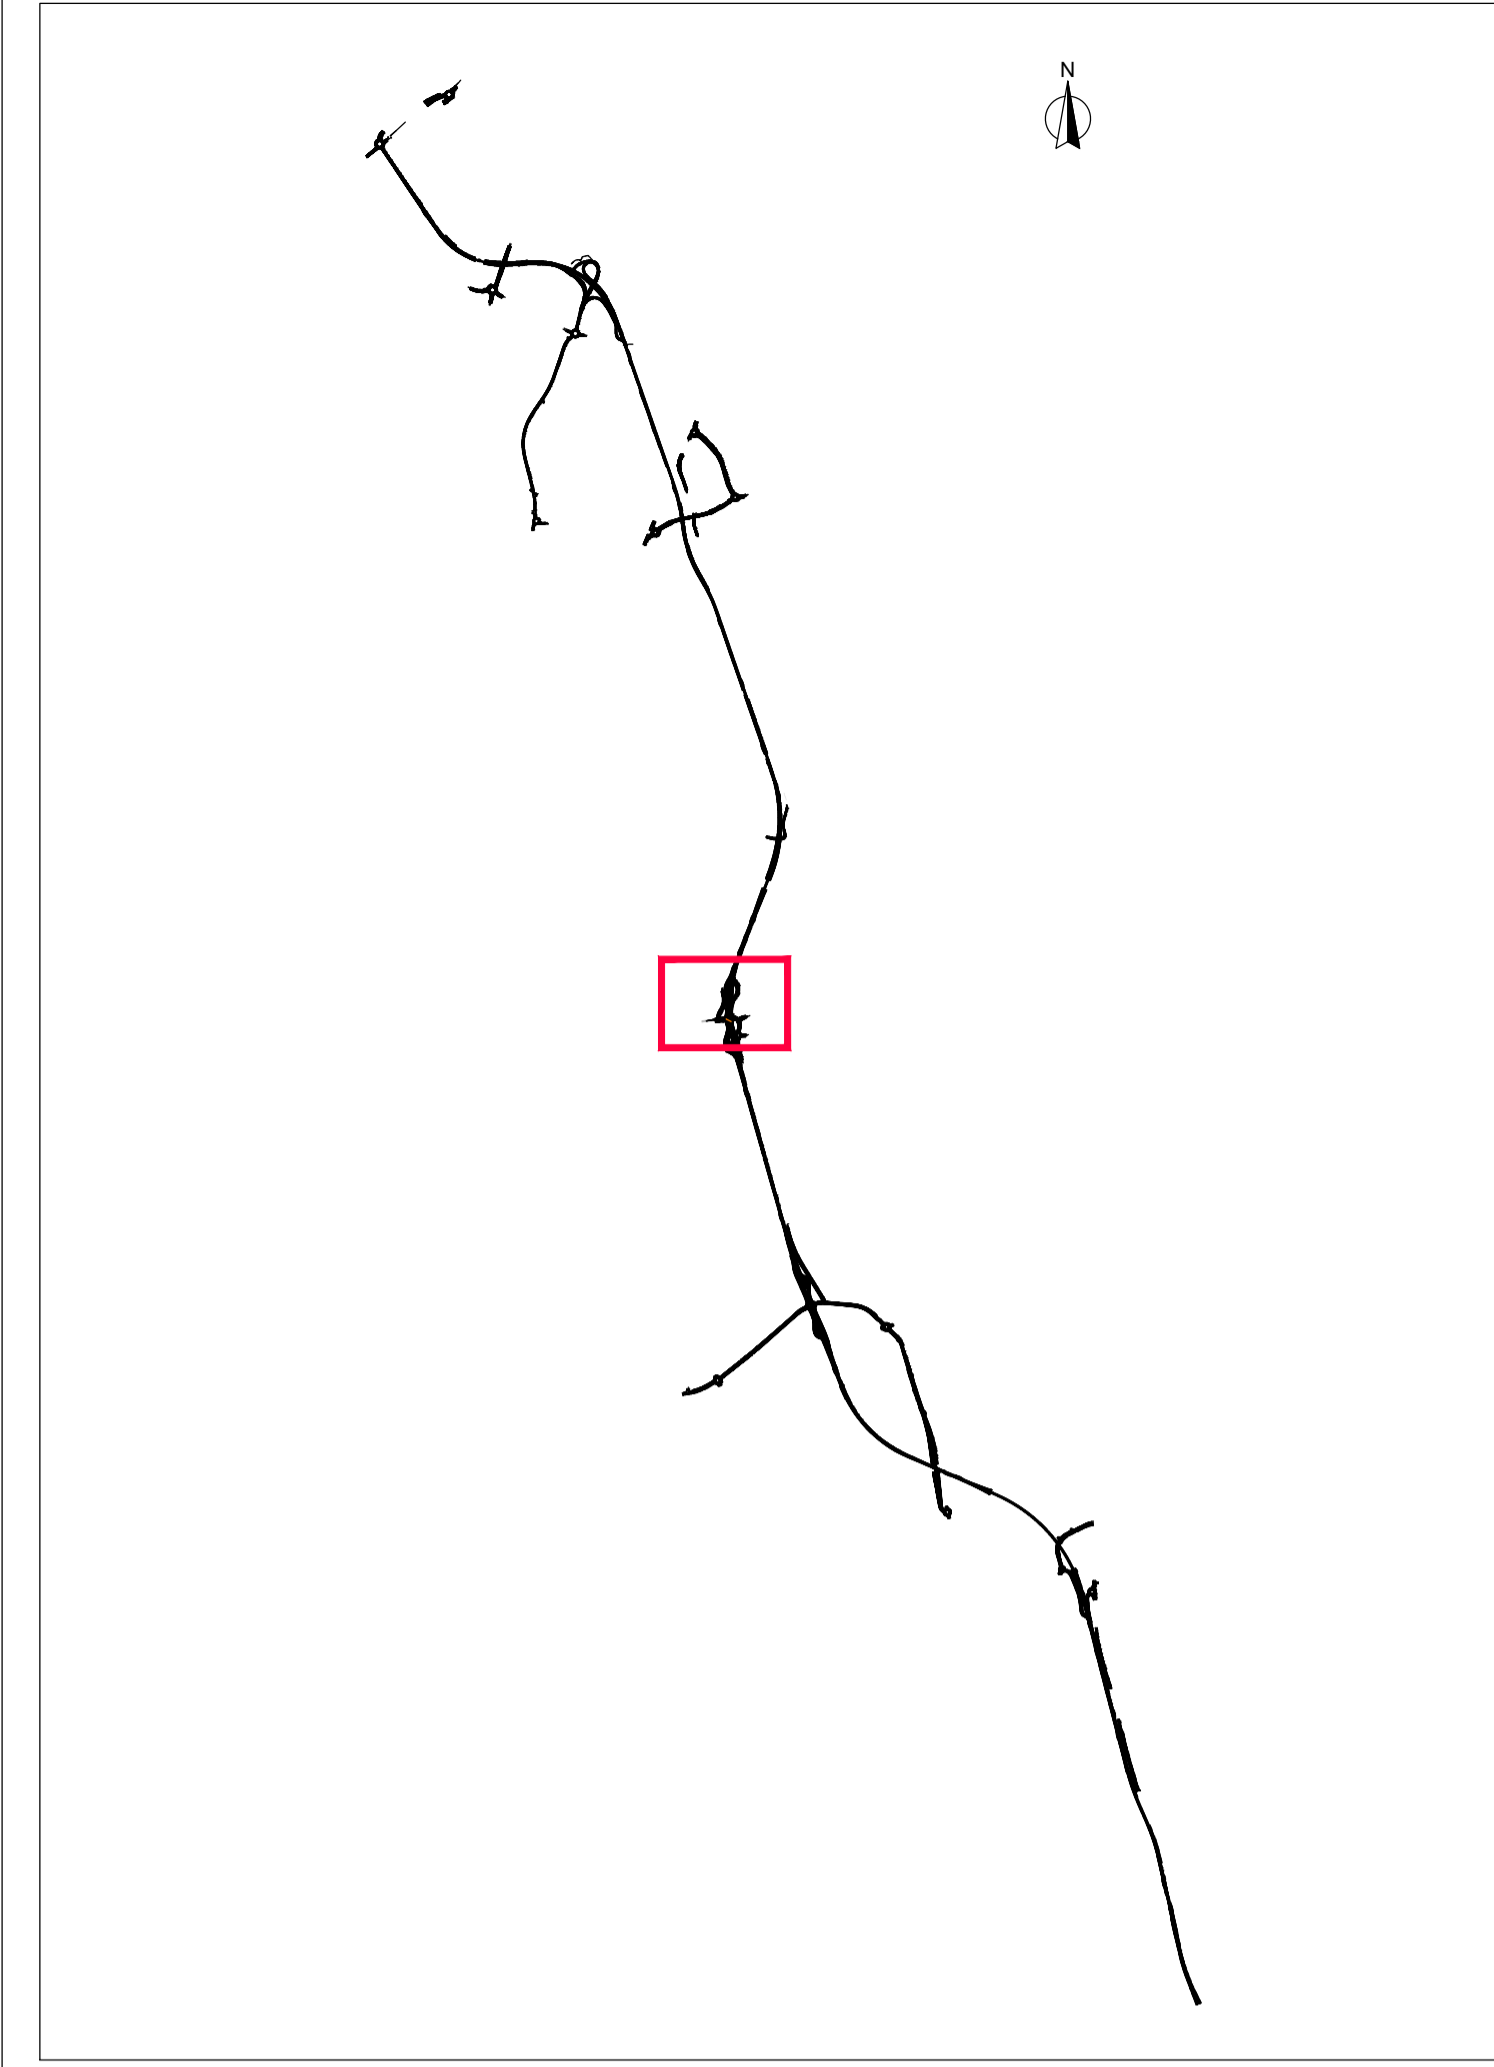

Direzione Progettazione e Realizzazione Lavori

Variante alla SS12 da Buttapietra alla tangenziale SUD di Verona

PROGETTO DEFINITIVO

COD. VE92

PROGETTAZIONE:	MANDATARIA:	MANDANTI:
RAGGRUPPAMENTO:		
PROGETTISTI:		

IL RESPONSABILE DELL'INTEGRAZIONE DELLE PRESTAZIONI SPECIALISTICHE:
 Ing. Antonina Alvaro - SIGECO ENGINEERING srl
 Ordine Ingegneri Provincia di Cosenza n. A232

IL COORDINATORE PER LA SICUREZZA IN FASE DI PROGETTAZIONE:
 Arch. Giuseppe Luciano - SIGECO ENGINEERING srl
 Ordine Architetti Provincia di Reggio Calabria n. A2316

I GEOLOGI:
 Dott. Geol. Domenico Carrà - SIGECO Eng. srl Ordine Geologi della Calabria n. 641
 Dott. Geol. Francesco Molinaro - SIGECO Eng. srl Ordine Geologi della Calabria n. 1063

VISTO: IL RESPONSABILE DEL PROCEDIMENTO:
 Ing. Antonio Marsella

GRUPPO DI PROGETTAZIONE:
 Ing. Ovidio Italiano - SIGECO Eng. srl Ordine Ingegneri di Reggio Calabria n. A2177
 Arch. Alessandra Alvaro - SIGECO Eng. srl Ordine Architetti Cosenza n. A1490
 Ing. Gaetano Zupo - SIGECO Eng. srl Ordine Ingegneri Cosenza n. A5385
 Geom. Giuseppe Crispino - SIGECO Eng. srl Collegio Geometri Palermo n. 2296
 Ing. Paolo Tucci - IDROSTRADE srl Ordine Ingegneri Cosenza n. A5488
 Ing. Mario Francesco Perri - IDROSTRADE srl Ordine Ingegneri Cosenza n. A5784
 Arch. Simona Tucci - IDROSTRADE srl Ordine Architetti Cosenza n. A1637
 Ing. Roberto Scivano - N.O.D.O. e Serv. srl Ordine Ingegneri Cosenza n. A2961
 Ing. Emiliano Damesico - N.O.D.O. e Serv. srl Ordine Ingegneri Cosenza n. A5501
 Geol. Carolina Simone - N.O.D.O. e Serv. srl Ordine Geologi della Calabria n. 730
 Ing. Giorgio Barci - IDROSTRADE srl Ordine Ingegneri Prov. di Cosenza n. A2873

PROTOCOLLO: DATA:

Progetto Stradale
 Viabilità secondaria via Azzano
 Planimetria di tracciamento

CODICE PROGETTO	NOME FILE	REV.	SCALA:
CO VE0029 D 2001	S07PS00TRAPT01_A	A	1:1000
CODICE ELAB.	S07PS00TRAPT01		
D			
C			
B			
A	Prima emissione	12/2021	Idro.Strade Srl
REV.	DESCRIZIONE	DATA	SOCIETA'
			Ing. F. Tucci
			Arch. G. Luciano
			Ing. A. Alvaro
			VERIFICATO
			APPROVATO