


Quadro d'unione - scala 1:50.000

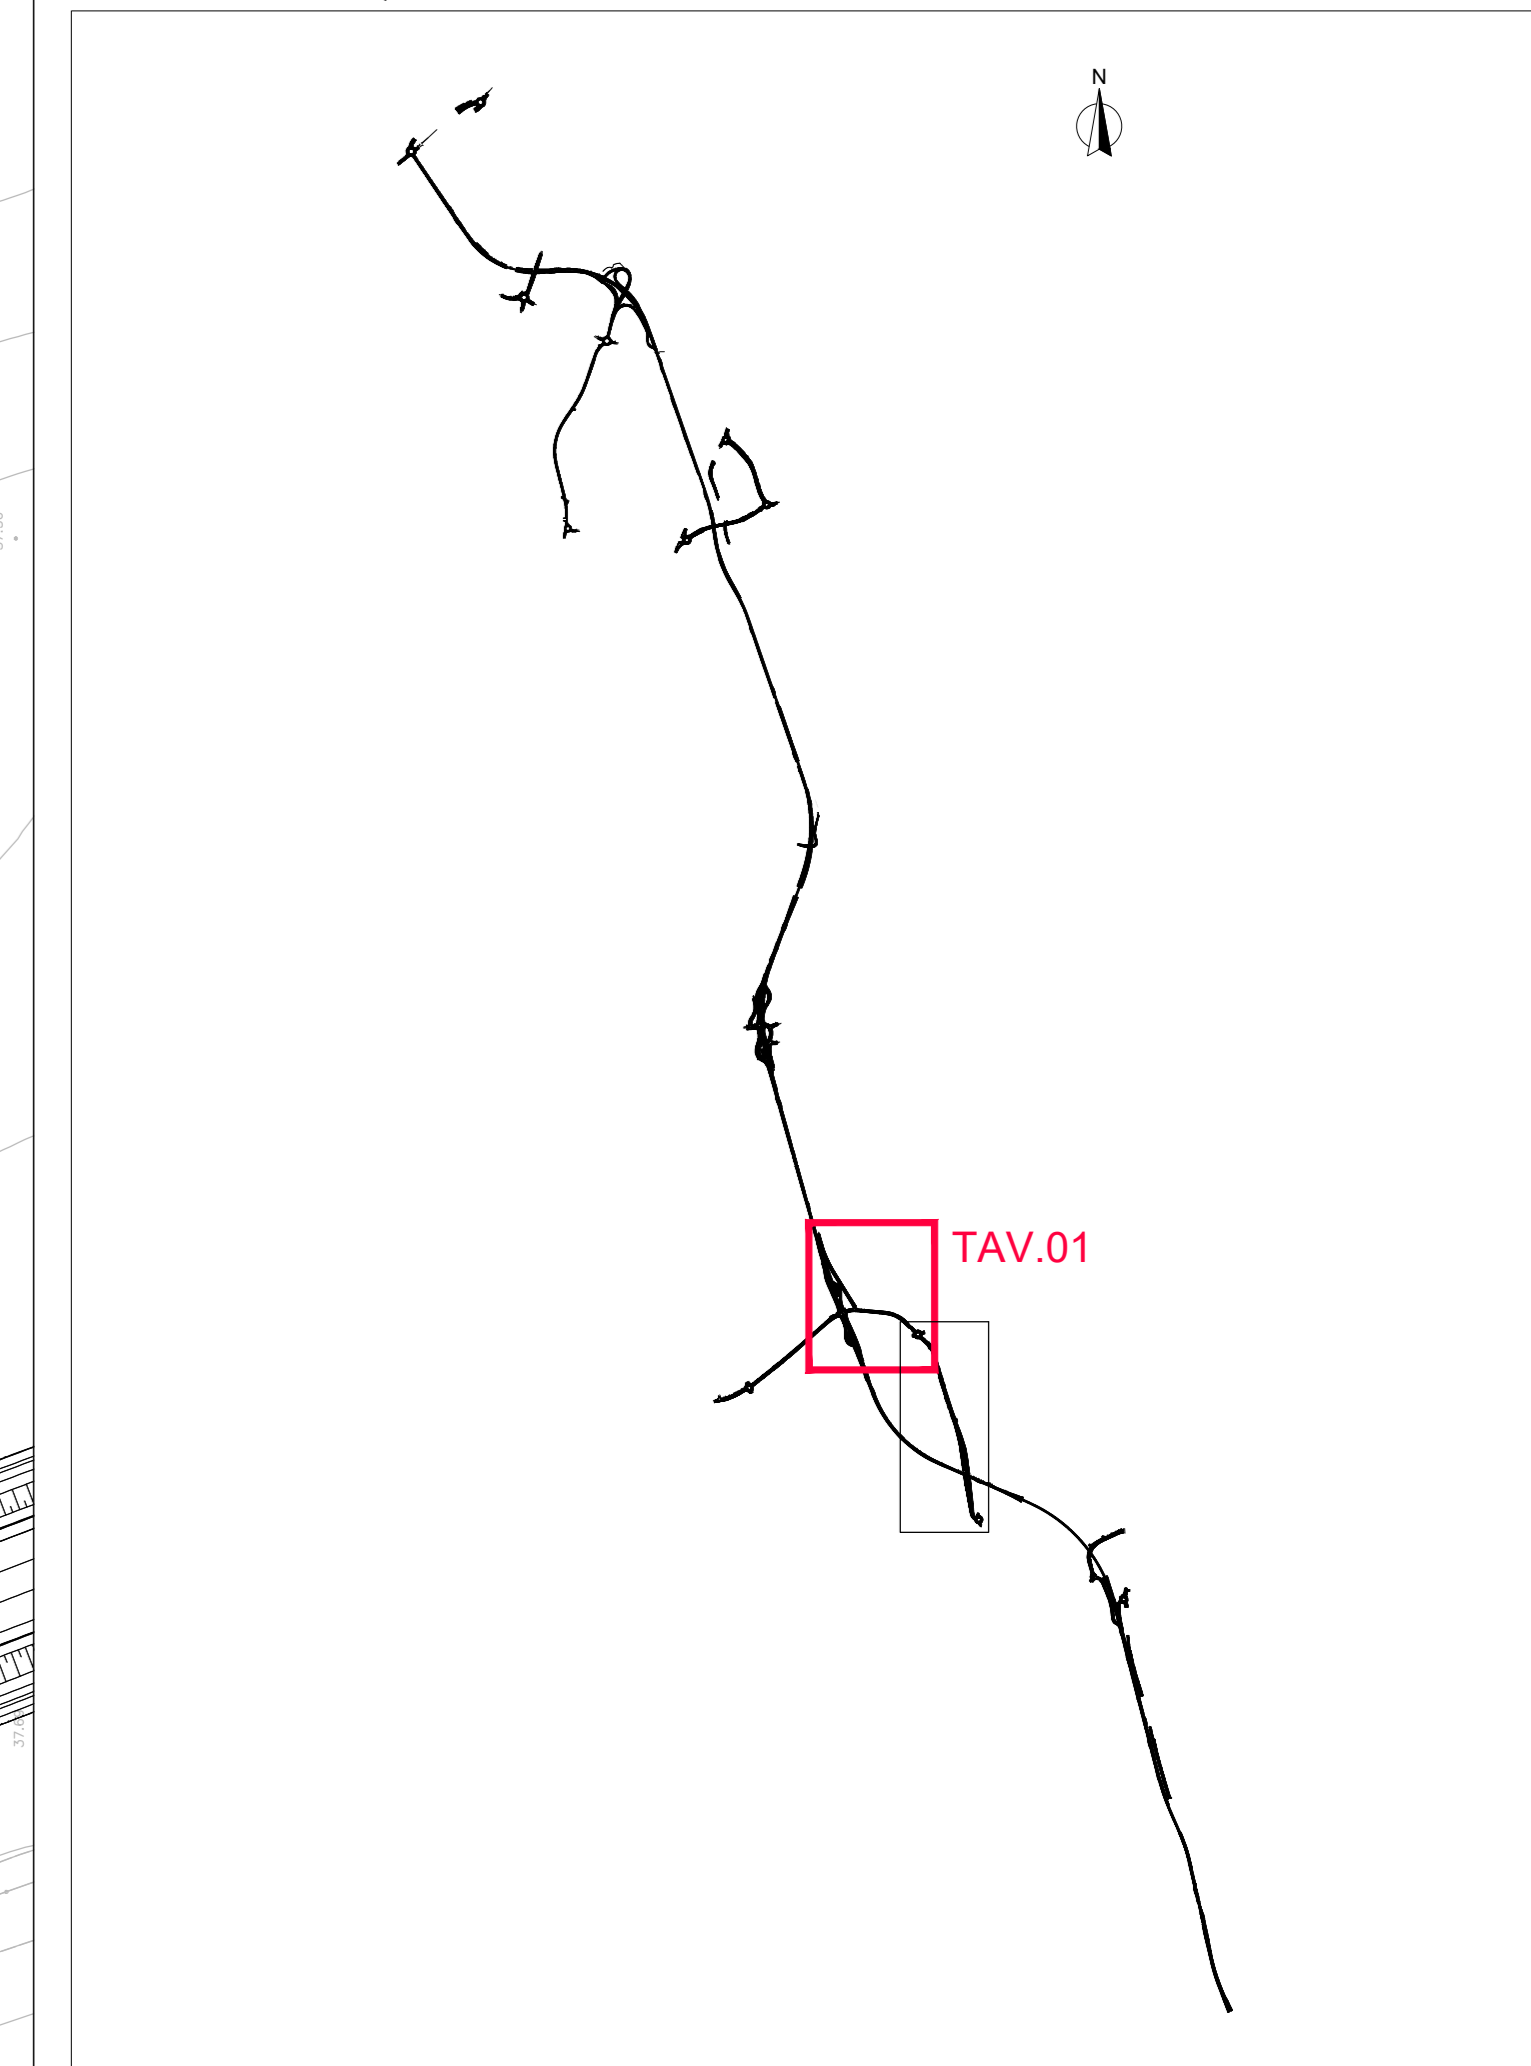

Sanas
GRUPPO FS ITALIANE

Direzione Progettazione e Realizzazione Lavori

Variente alla SS12 da Buttapietra
alla tangenziale SUD di Verona

PROGETTO DEFINITIVO cod. VE29

PROGETTAZIONE: MANDATARIA:	MANDANTI:	PROGETTISTI:
		<p>RESPONSABILE DELL'INTEGRAZIONE DELLE PRESTAZIONI SPECIALISTICHE:</p> <p>Ing. Antonino Alvaro - SIGECO ENGINEERING srl Ordine Ingegneri Provincia di Cosenza n. A282</p> <p>IL COORDINATORE PER LA SICUREZZA IN FASE DI PROGETTAZIONE:</p> <p>Arch. Giuseppe Luciano - SIGECO ENGINEERING srl Ordine Architetti Provincia di Reggio Calabria n. A2316</p> <p>IL COORDINATORE PER LA SICUREZZA IN FASE DI PROGETTAZIONE:</p> <p>Arch. Giuseppe Luciano - SIGECO ENGINEERING srl Ordine Ingegneri Provincia di Cosenza n. A282</p> <p>Ing. Carmine Guido - ACS2 s.r.l. srl Ordine Ingegneri Provincia di Cosenza n. A2319</p> <p>Ing. Sandra D'Agostini - Ordine Ingegneri Provincia di Cosenza n. A2316</p> <p>Ing. Antonio Barci - IDRO STRADE s.r.l. Ordine Ingegneri Provincia di Cosenza n. A2316</p> <p>Ing. Paolo Tucci - SIGECO ENGINEERING srl Ordine Ingegneri Provincia di Cosenza n. A2316</p> <p>Ing. Maria Francesca Pardi - SIGECO ENGINEERING srl Ordine Ingegneri Provincia di Cosenza n. A2316</p> <p>Arch. Stefano Tucci - SIGECO ENGINEERING srl Ordine Architetti Provincia di Cosenza n. A2316</p> <p>Ing. Roberto Soriano - ACS2 s.r.l. srl Ordine Ingegneri Provincia di Cosenza n. A2316</p> <p>Ing. Emiliano Damascio - ACS2 s.r.l. srl Ordine Ingegneri Provincia di Cosenza n. A2316</p> <p>Arch. Carolina Simoni - ACS2 s.r.l. srl Ordine Architetti Provincia di Cosenza n. A2316</p> <p>Ing. Giorgio Barci - IDRO STRADE s.r.l. Ordine Ingegneri Provincia di Cosenza n. A2316</p>
<p>IL RESPONSABILE DEL PROCEDIMENTO:</p> <p>Ing. Antonio Marsella</p>	<p>GRUPPO DI PROGETTAZIONE:</p> <p>Ing. Oreste Italiano - SIGECO ENGINEERING srl Ordine Ingegneri Provincia di Cosenza n. A2316</p> <p>Arch. Alessandro Alvaro - SIGECO ENGINEERING srl Ordine Architetti Provincia di Cosenza n. A2316</p> <p>Ing. Cristiano Zupo - SIGECO ENGINEERING srl Ordine Ingegneri Provincia di Cosenza n. A2316</p> <p>Ing. Giuseppe Cristofari - SIGECO ENGINEERING srl Ordine Ingegneri Provincia di Cosenza n. A2316</p>	<p>PROTOCOLLO: _____</p> <p>DATA: _____</p>

Progetto Stradale
Viabilità secondaria Ca Bassa
Planimetria di progetto TAV01

CODICE PROGETTO	NOME FILE	REV.	SCALA:
00VE0029 0 2001	S09PS00TRAPP01_A	A	1:1000
D			
C			
B			
A	Prima emissione	12/2021	Ing. Strada Srl
REV.	DESCRIZIONE	DATA	SOCIETA' REDATTO VERIFICATO APPROVATO