Firmato digitalmente da
Antonino Alvaro
CN = Alvaro Antonino
C = IT

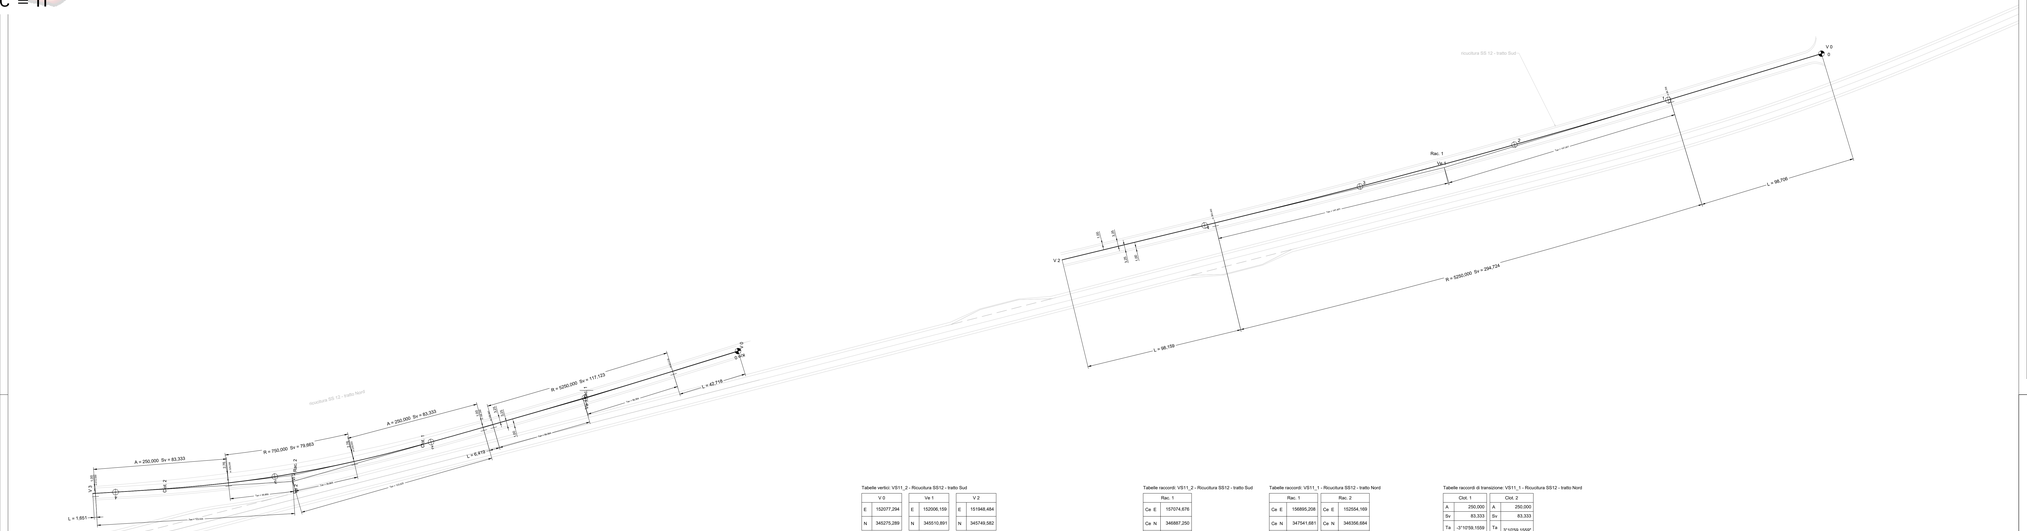

Tabelle vertici: VS11_2 - Ricucitura SS12 - tratto Sud

V 0		V e 1		V 2	
E	152077.294	E	152006.159	E	151948.484
N	345275.289	N	345510.891	N	345749.582

Tabelle vertici: VS11_1 - Ricucitura SS12 - tratto Nord

V 0		V e 1		V e 2		V 2		V 3	
E	151891.484	E	151861.604	E	151810.022	E	151813.747	E	151802.536
N	345962.005	N	346048.779	N	346230.062	N	346230.726	N	346365.043

Tabelle raccordi: VS11_2 - Ricucitura SS12 - tratto Sud

Rac. 1	
Cs E	157074.676
Cs N	346867.250
E	152006.159
N	345510.891
Vs E	152006.159
Vs N	345510.891
R	5250.000
Sv	-294.724
Ang	3°12'59.2793"
Tan	147.401
Bs	2.069
	87.83

Tabelle raccordi: VS11_1 - Ricucitura SS12 - tratto Nord

Rac. 1		Rac. 2	
Cs E	156895.208	Cs E	152554.169
Cs N	347541.681	Cs N	346356.684
E	151861.604	E	151813.747
N	346048.779	N	346230.726
Vs E	151861.604	Vs E	151810.022
Vs N	346048.779	Vs N	346230.062
R	5250.000	R	750.000
Sv	117.123	Sv	79.983
Ang	1°16'41.5805"	Ang	6°9'8.7944"
Tan	58.564	Tan	39.869
Bs	0.327	Bs	1.059
	100.00		100.00

Tabelle raccordi di transizione: VS11_1 - Ricucitura SS12 - tratto Nord

Clot. 1		Clot. 2	
A	250.000	A	250.000
Sv	83.333	Sv	83.333
Ta v	-3°10'59.1559"	Ta v	3°10'59.1559"
Dr	0.386	Dr	0.386
TL	55.565	TL	55.565
TK	27.798	TK	27.798
xt	83.308	yt	83.308
vt	1.543	Yt	1.543
FF	1.000	FF	1.000
Ri	0.000	Ri	750.000
Rf	750.000	Rf	0.000

Quadro d'unione - scala 1:50.000

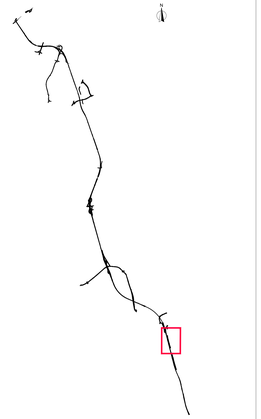

anas
GRUPPO FS ITALIANE

Direzione Progettazione e Realizzazione Lavori

Variante alla SS12 da Buttapietra
alla tangenziale SUD di Verona

PROGETTO DEFINITIVO

COD. VE92

PROGETTAZIONE: MANDATARIA: Sigeco Ingineering
MANDANTI: Geo.Da.e Servizi s.r.l. ; CIPIO STRADE s.r.l. ; Barci Engineering ; INGEGNERI

RAGGRUPPAMENTO PROGETTISTI

IL RESPONSABILE DELL'INTEGRAZIONE DELLE PRESTAZIONI SPECIALISTICHE:
Ing. Antonino Alvaro – SIGECO ENGINEERING srl
Ordine Ingegneri Provincia di Cosenza n. A282

IL COORDINATORE PER LA SICUREZZA IN FASE DI PROGETTAZIONE:
Arch. Giuseppe Luciano – SIGECO ENGINEERING srl
Ordine Architetti Provincia di Reggio Calabria n. A2716

IL GEOLOGO:
Dott. Geol. Domenico Gerrì- 9833 Ord. ed Ordine Geologi della Calabria n. 041
Dott. Geol. Francesco Molinaro – 9823 Ord. ed Ordine Geologi della Calabria n. 1067

VISTO IL RESPONSABILE DEL PROCEDIMENTO:
Ing. Antonio Marsella

PROTOCOLLO: DATA:

ESPERTI:
Arch. Giuseppe Luciano – 9823 Ord. ed Ordine Architetti di Reggio Cal. n. A2716
Ing. Francesco Tucci – ORSTRONZ srl Ordine Ingegneri Cosenza n. 4692
Ing. Carmine Guido – NCUS s.r.l. ed Ordine Ingegneri Cosenza n. A1379
Ing. Sandro D'Agostini – Ordine Ingegneri Bolzano n. 1467
Ing. Antonio Barci – BARCI Eng. ed Ordine Ingegneri Cosenza n. A1563

GRUPPO DI PROGETTAZIONE:
Ing. Ovidio Italiano – 9823 Ord. ed Ordine Ingegneri di Reggio Calabria n. A1177
Arch. Alessandra Alvaro – 9823 Ord. ed Ordine Architetti Cosenza n. A1480
Ing. Gaetano Zupo – 9823 Ord. ed Ordine Ingegneri Cosenza n. A1385
Geom. Giuseppe Crispino – 9823 Ord. ed Collegio Geometri Potenza n. 2206
Ing. Paolo Tucci – ORSTRONZ srl Ordine Ingegneri Cosenza n. A1480
Ing. Mario Francesco Perri – ORSTRONZ srl Ordine Ingegneri Cosenza n. A1284
Arch. Simona Tucci – ORSTRONZ srl Ordine Architetti Cosenza n. A1427
Ing. Roberto Scrivano – NCUS s.r.l. ed Ordine Ingegneri Cosenza n. A2551
Ing. Cristiano Demaddico- NCUS s.r.l. ed Ordine Ingegneri Cosenza n. A2551
Geol. Carolina Simone – NCUS s.r.l. ed Ordine Geologi della Calabria n. 720
Ing. Giorgio Barci – BARCI Eng. ed Ordine Ingegneri Pres. di Cosenza n. A1563

Progetto Stradale
Ricuciture SS12
Planimetria di tracciamento

CODICE PROGETTO	NOME FILE S10PS00TRAPT01_A	REV.	SCALA:
0 3 V E 0 0 2 9 D 2 0 0 1 1	CODICE ELAB. S 1 0 P S 0 0 T R A P T 0 1	A	1:1000

REV.	DESCRIZIONE	DATA	SOCIETA'	REDATTO	VERIFICATO	APPROVATO
D						
C						
B						
A	Prima emissione	12/2021	ars-Strade Srl	Ing. F. Cecci	Arch. G. Luciano	Ing. A. Alvaro