


Quadro d'unione - scala 1:50.000

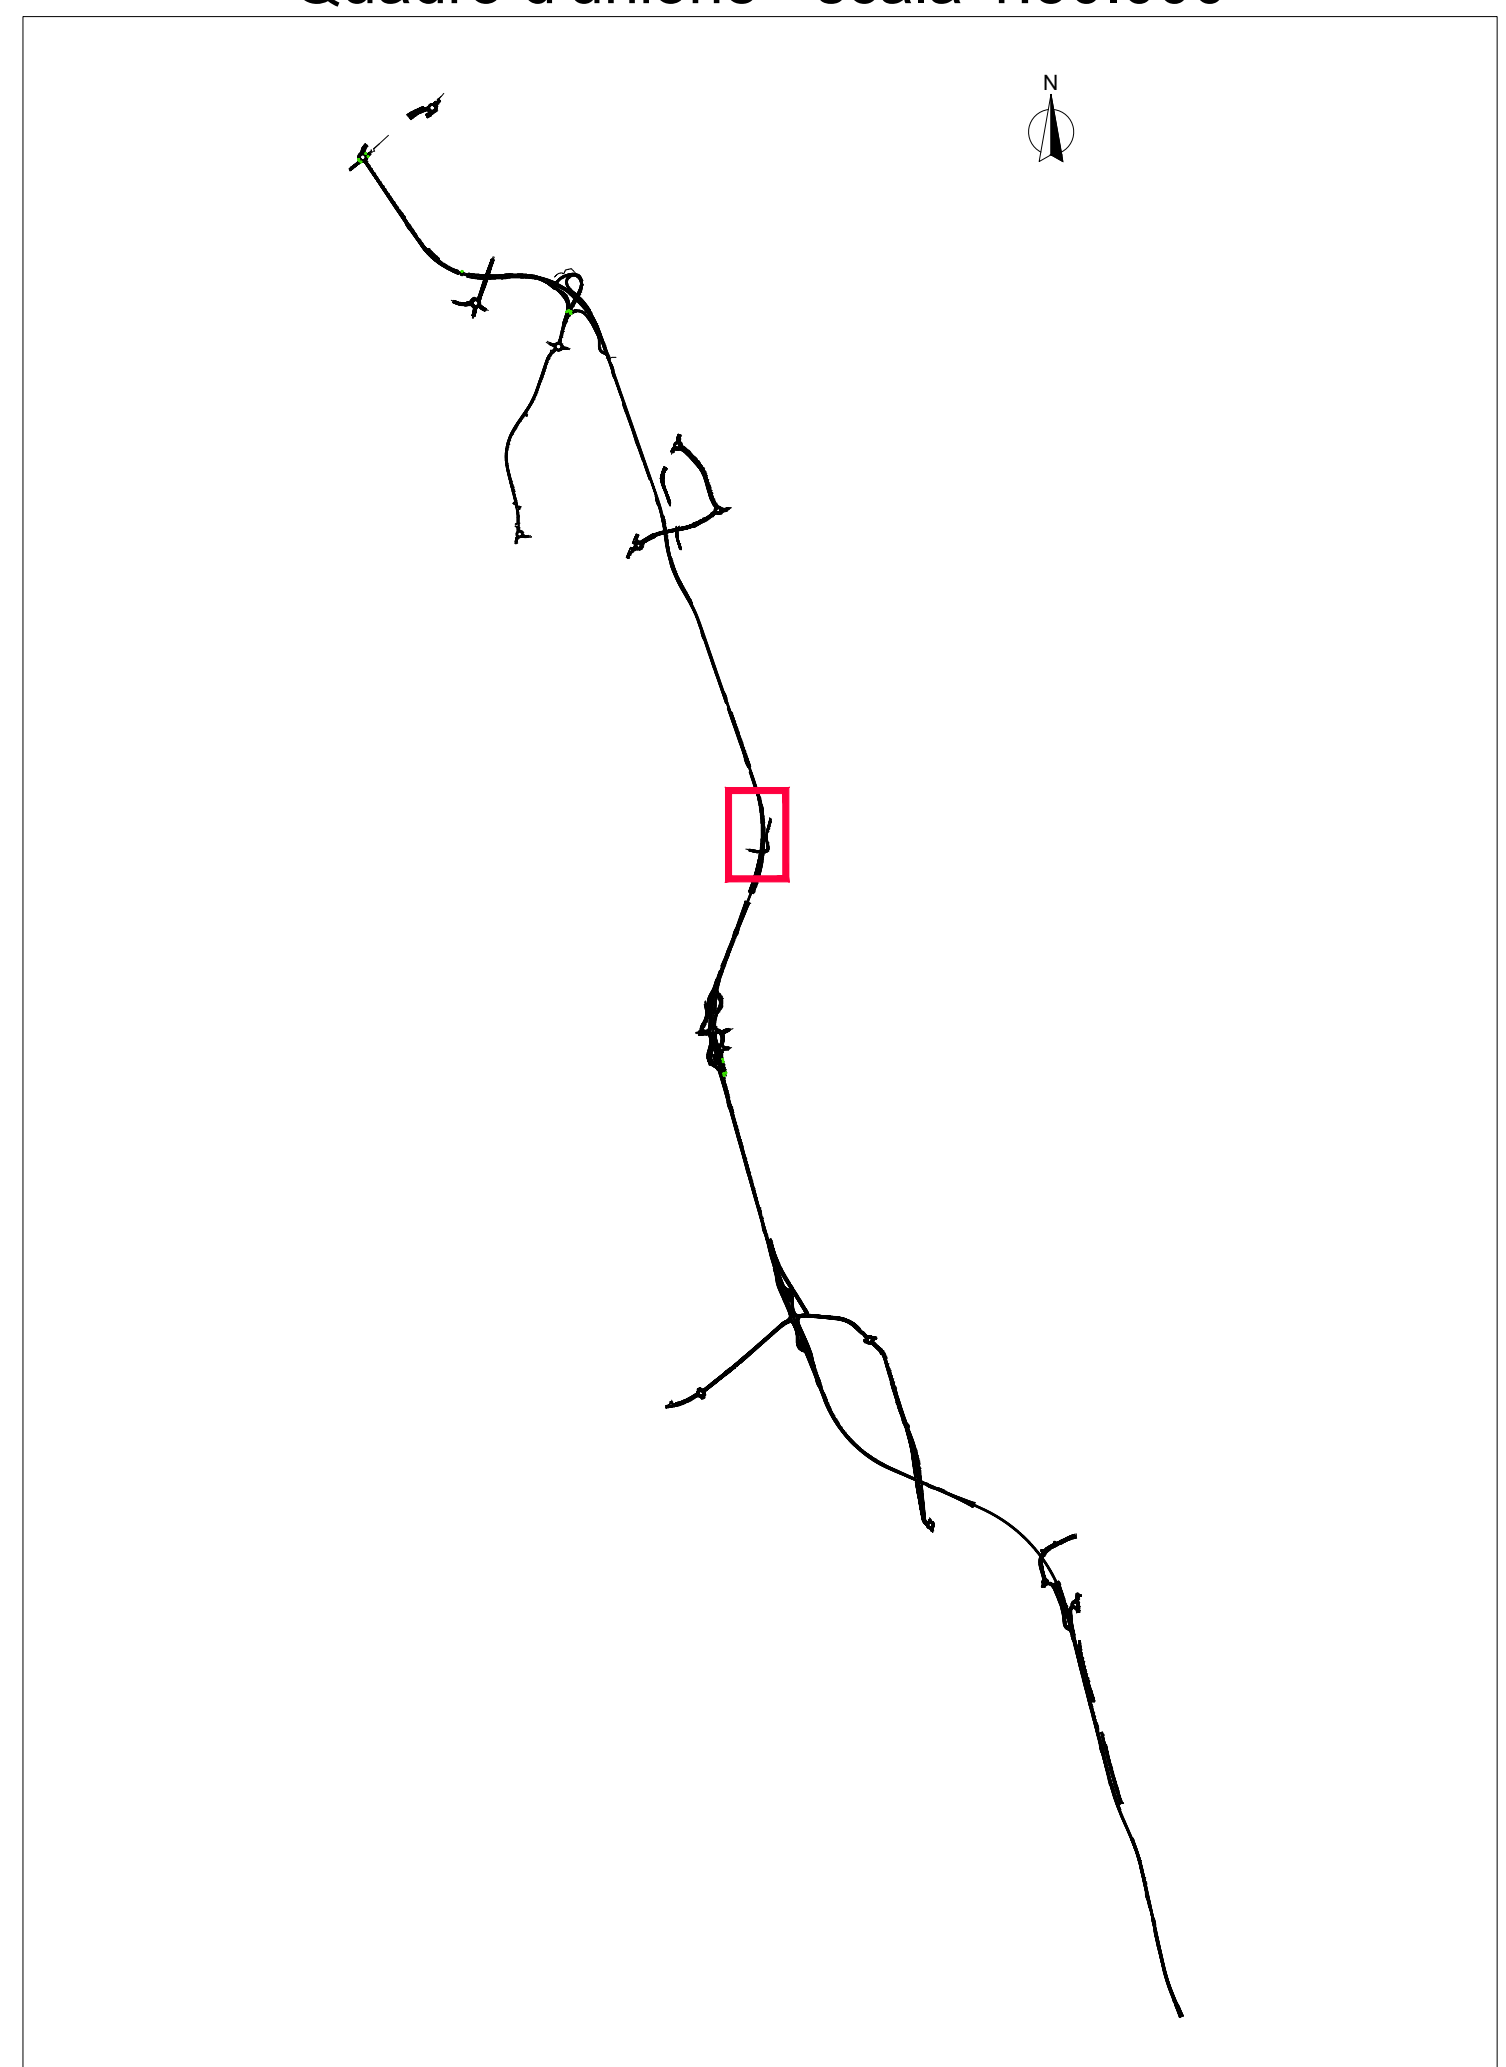

Direzione Progettazione e Realizzazione Lavori

Variante alla SS12 da Buttapietra alla tangenziale SUD di Verona

PROGETTO DEFINITIVO

COD. VE29

PROGETTAZIONE:	MANDATARIA:	MANDANTI:
RAGGRUPPAMENTO		No.Do. e Servizi s.r.l. Società di Ingegneria
PROGETTISTI		Barci Engineering

IL RESPONSABILE DELL'INTEGRAZIONE DELLE PRESTAZIONI SPECIALISTICHE:
 Ing. Antonino Alvaro - SIGECO ENGINEERING srl
 Ordine Ingegneri Provincia di Cosenza n. A282

IL COORDINATORE PER LA SICUREZZA IN FASE DI PROGETTAZIONE:
 Arch. Giuseppe Luciano - SIGECO ENGINEERING srl
 Ordine Architetti Provincia di Reggio Calabria n. A2316

PROGETTISTI:
 Arch. Giuseppe Luciano - SIGECO Eng. srl Ordine Architetti di Reggio Cal. n. A2316
 Ing. Francesco Tucci - IDROSTRADE srl Ordine Ingegneri Cosenza n. A282
 Ing. Carmine Guido - N.O.D.O. e Serv. srl Ordine Ingegneri Cosenza n. A1379
 Ing. Sandro D'Agostini - Ordine Ingegneri Belluno n. A457
 Ing. Antonio Barci - BARCI Eng. srl Ordine Ingegneri Cosenza n. A1003

I GEOLOGI:
 Dott. Geol. Domenico Carrà - SIGECO Eng. srl Ordine Geologi della Calabria n. 641
 Dott. Geol. Francesco Molinaro - SIGECO Eng. srl Ordine Geologi della Calabria n. 1063

GRUPPO DI PROGETTAZIONE:
 Ing. Ovidio Italiano - SIGECO Eng. srl Ordine Ingegneri di Reggio Calabria n. A2177
 Arch. Alessandra Alvaro - SIGECO Eng. srl Ordine Architetti Cosenza n. A1490
 Ing. Gaetano Zupo - SIGECO Eng. srl Ordine Ingegneri Cosenza n. A5385
 Geom. Giuseppe Crispino - SIGECO Eng. srl Collegio Geometri Potenza n. 2296
 Ing. Paola Tucci - IDROSTRADE srl Ordine Ingegneri Cosenza n. A5488
 Ing. Mario Francesco Perri - IDROSTRADE srl Ordine Ingegneri Cosenza n. A3784
 Arch. Simona Tucci - IDROSTRADE srl Ordine Architetti Cosenza n. A1637
 Ing. Roberto Scivano - N.O.D.O. e Serv. srl Ordine Ingegneri Cosenza n. A2061
 Ing. Emiliano Domestico - N.O.D.O. e Serv. srl Ordine Ingegneri Cosenza n. A5501
 Geol. Carolina Simone - N.O.D.O. e Serv. srl Ordine Geologi della Calabria n. 730
 Ing. Giorgio Barci - BARCI Eng. srl Ordine Ingegneri Prov. di Cosenza n. A5873

PROTOCOLLO:

DATA:

Progetto Stradale
 Viabilità di accesso fondi Scopella
 Planimetria di progetto

CODICE PROGETTO		NOME FILE		REV.	SCALA:
CO VE0029 D 2001		S11PS00TRAPP01_A		A	1:1000
CODICE ELAB.		S11PS00TRAPP01			
D					
C					
B					
A	Prima emissione	12/2021	Idro.Strade Srl	Ing. F. Tucci	Arch. G. Luciano Ing. A. Alvaro
REV.	DESCRIZIONE	DATA	SOCIETA'	REDATTO	VERIFICATO APPROVATO