


↑
VERONA

Tabella vertici: VS12_1 - Accesso fondo Scopella

V 1		Ve 2		Ve 3		Ve 4		V 5	
E	149759,29 1	E	149729,29 7	E	149747,88 7	E	149673,21 4	E	149620,20 7
N	351786,31 7	N	351675,84 4	N	351574,75 6	N	351571,87 3	N	351583,78 1


Tabella raccordi: VS12_1 - Accesso fondo Scopella

Rac. 1		Rac. 2		Rac. 3	
Ce E	149682,989	Ce E	149718,079	Ce E	149684,235
Ce N	351669,443	Ce N	351598,624	Ce N	351692,388
E	149729,297	E	149747,887	E	149673,214
N	351675,844	N	351574,756	N	351571,873
Ve E	149729,297	Ve E	149747,887	Ve E	149673,214
Ve N	351675,844	Ve N	351574,756	Ve N	351571,873
R	150,000	R	25,000	R	120,000
Sv	67,048	Sv	42,852	Sv	31,149
Ang	25°36'37,7296 "	Ang	98°12'32,4732 "	Ang	14°52'21,9886 "
Tan	34,094	Tan	28,865	Tan	15,663
Bs	3,826	Bs	13,187	Bs	1,018
	50,56		28,33		43,85

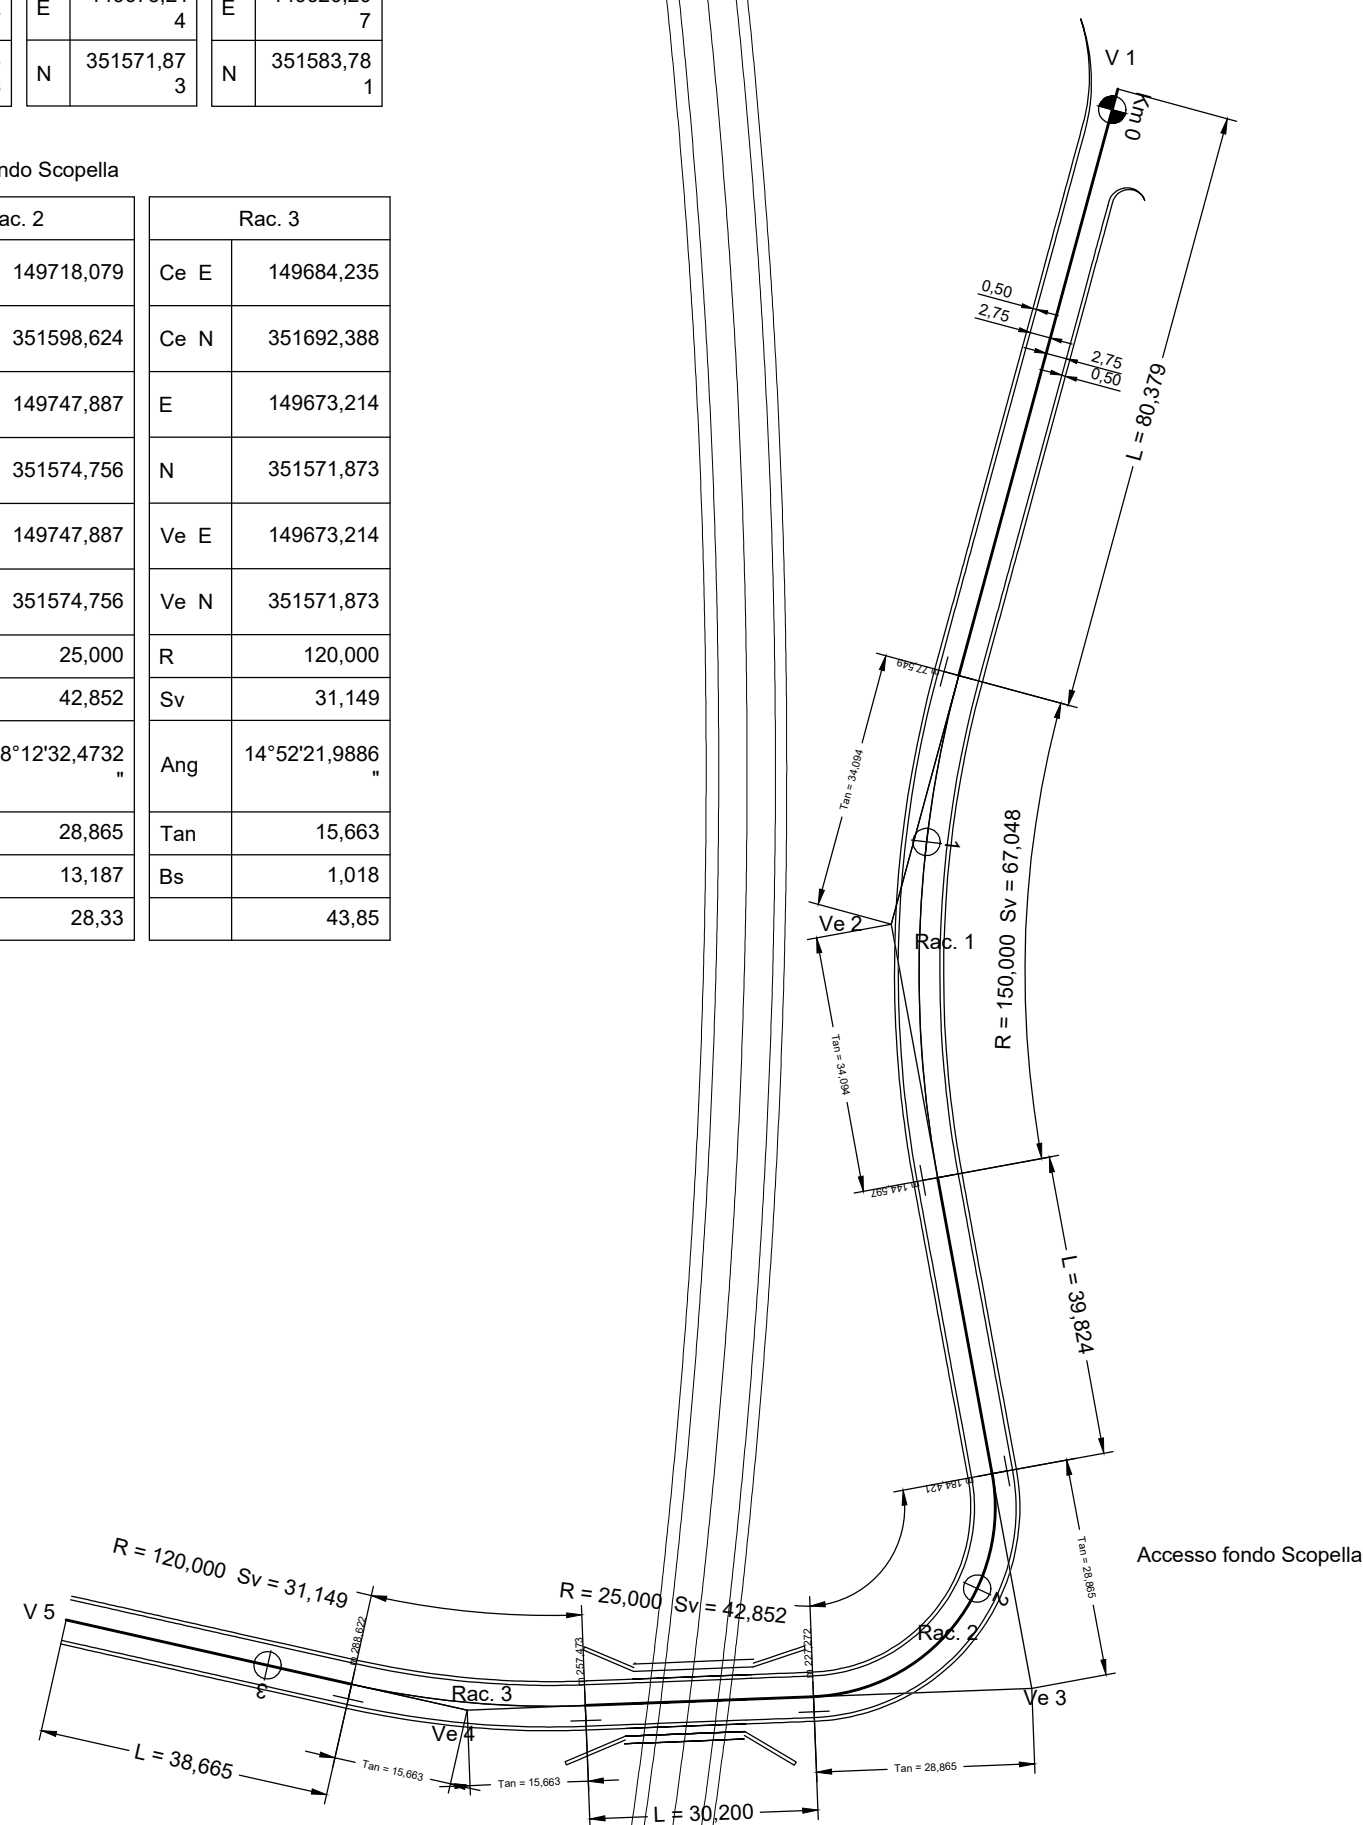

↓
ISOLA DELLA SCALA

Quadro d'unione - scala 1:50.000

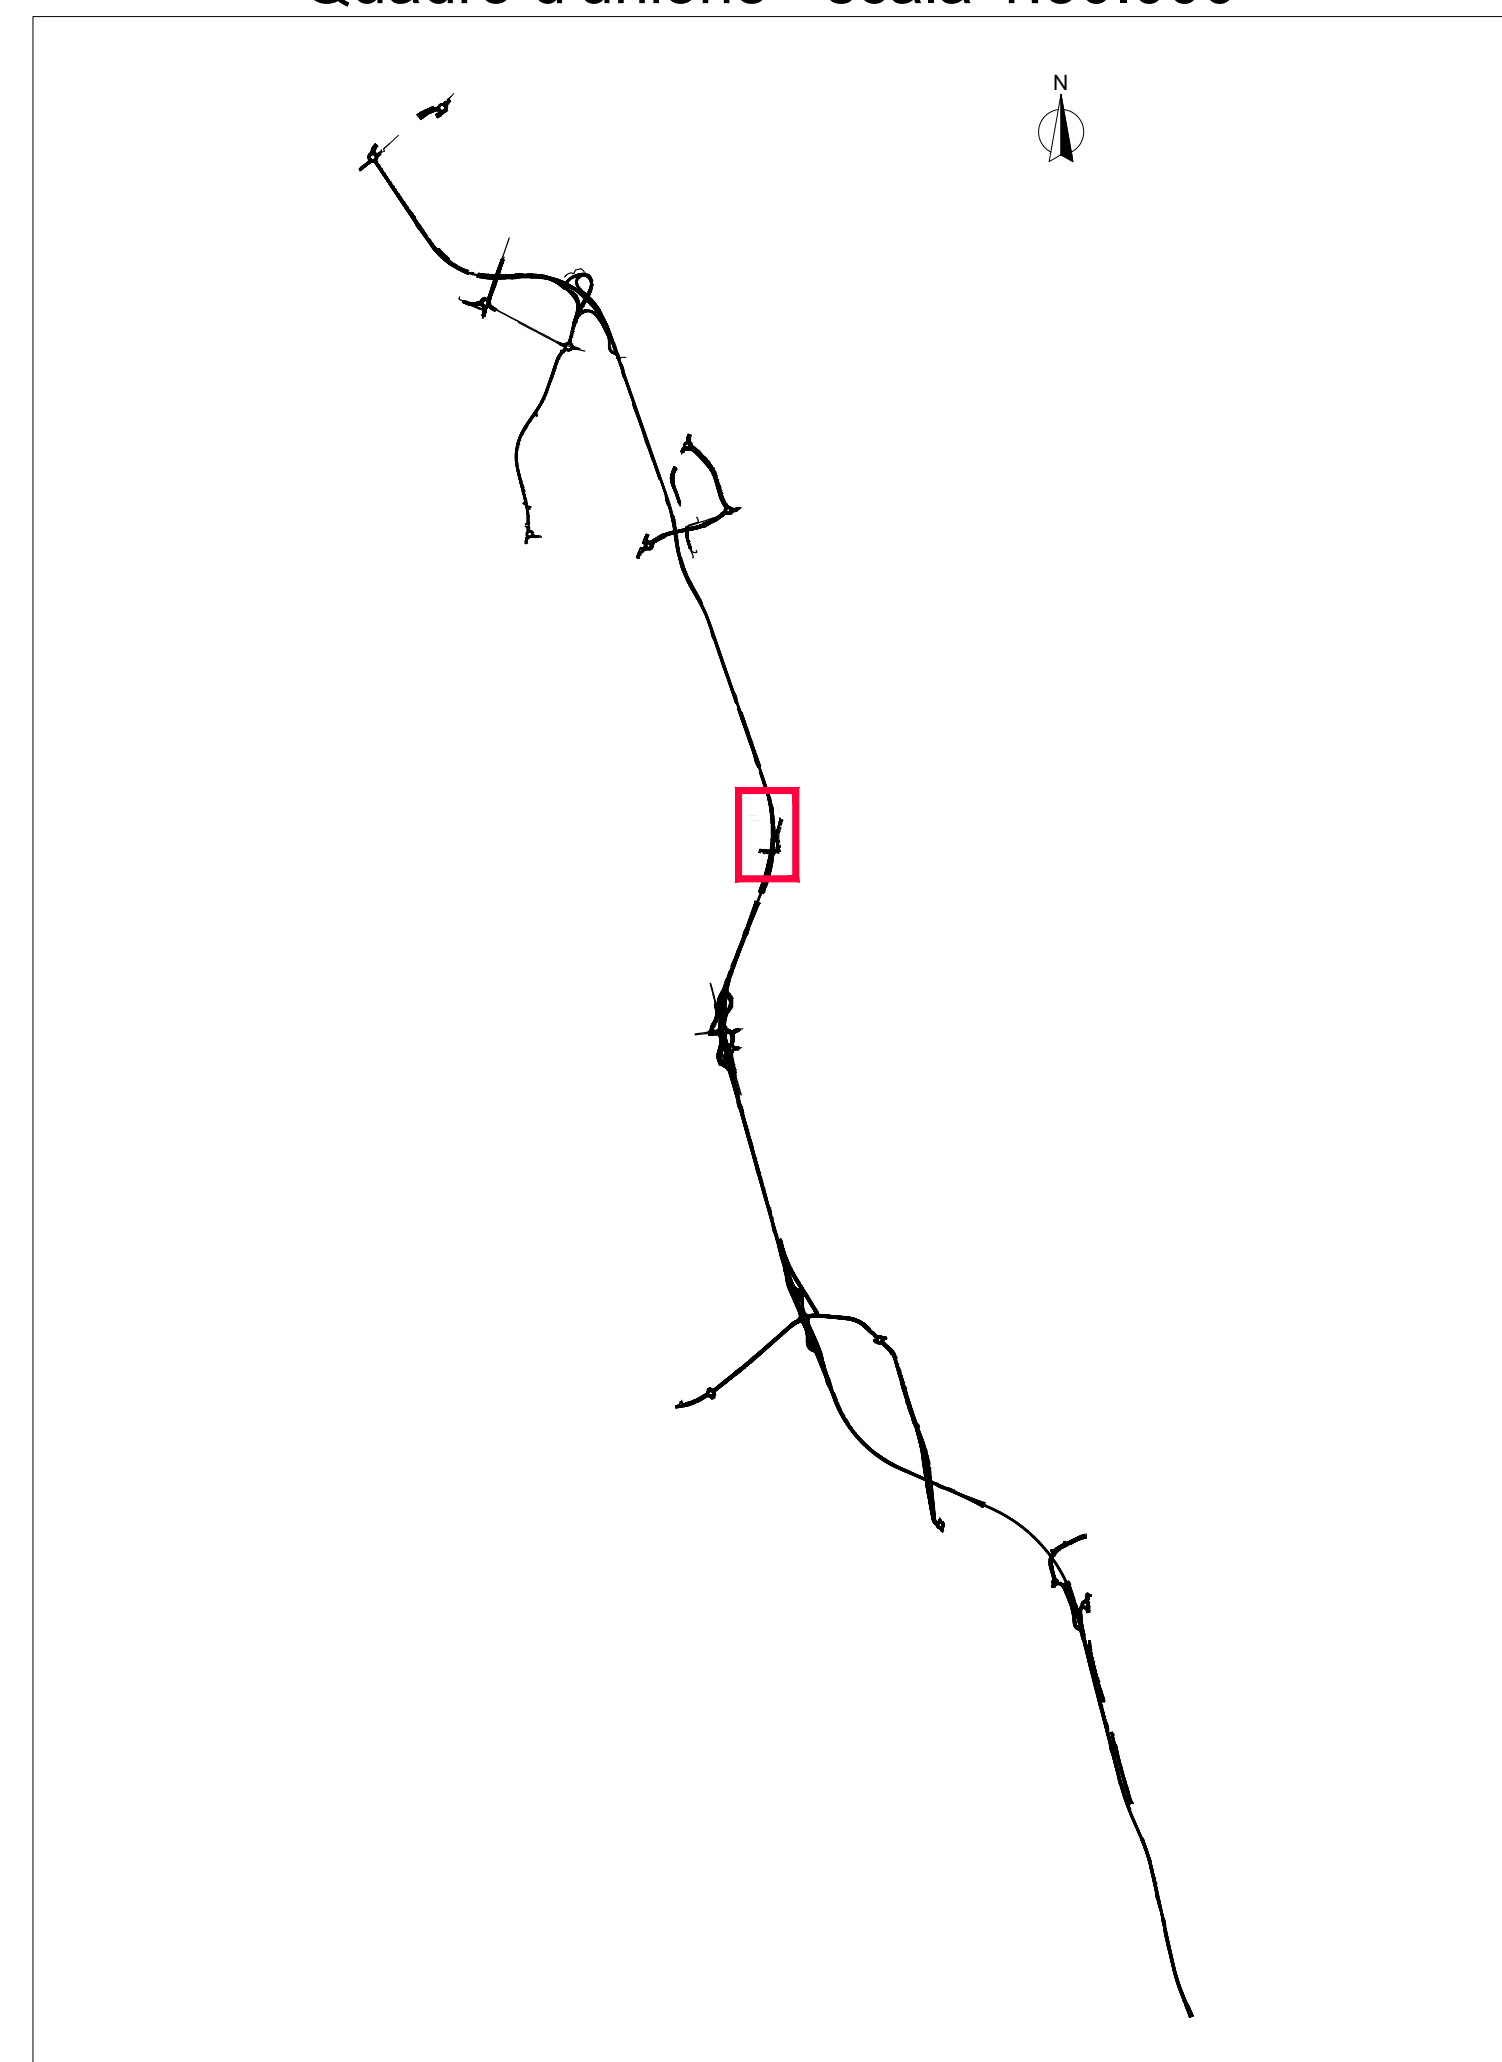

Direzione Progettazione e Realizzazione Lavori

Variante alla SS12 da Buttapietra
alla tangenziale SUD di Verona

PROGETTO DEFINITIVO

COD. VE92

PROGETTAZIONE:	MANDATARIA:	MANDANTI:	
RAGGRUPPAMENTO			
PROGETTISTI			

IL RESPONSABILE DELL'INTEGRAZIONE DELLE PRESTAZIONI SPECIALISTICHE:
Ing. Antonino Alvaro - SIGECO ENGINEERING srl
Ordine Ingegneri Provincia di Cosenza n. A282

IL COORDINATORE PER LA SICUREZZA IN FASE DI PROGETTAZIONE:
Arch. Giuseppe Luciano - SIGECO ENGINEERING srl
Ordine Architetti Provincia di Reggio Calabria n. A2316

PROGETTISTI:
Arch. Giuseppe Luciano - SIGECO Eng. srl Ordine Architetti di Reggio Cal. n. A2316
Ing. Francesco Tucci - IDROSTRADE srl Ordine Ingegneri Cosenza n. A1379
Ing. Carmine Guido - N.O.D.O. e Serv. srl Ordine Ingegneri Cosenza n. A1379
Ing. Sandro D'Agostini - Ordine Ingegneri Belluno n. A457
Ing. Antonio Barci - BARCI Eng. srl Ordine Ingegneri Cosenza n. A1003

I GEOLOGI:
Dott. Geol. Domenico Carrò - SIGECO Eng. srl Ordine Geologi della Calabria n. 641
Dott. Geol. Francesco Molinaro - SIGECO Eng. srl Ordine Geologi della Calabria n. 1063

VISTO: IL RESPONSABILE DEL PROCEDIMENTO:
Ing. Antonio Marsella

GRUPPO DI PROGETTAZIONE:
Ing. Ovidio Italiano - SIGECO Eng. srl Ordine Ingegneri di Reggio Calabria n. A2177
Arch. Alessandra Alvaro - SIGECO Eng. srl Ordine Architetti Cosenza n. A1490
Ing. Gaetano Zupo - SIGECO Eng. srl Ordine Ingegneri Cosenza n. A5385
Geom. Giuseppe Crispino - SIGECO Eng. srl Collegio Geometri Potenza n. 2296
Ing. Paolo Tucci - IDROSTRADE srl Ordine Ingegneri Cosenza n. A5488
Ing. Mario Francesco Parri - IDROSTRADE srl Ordine Ingegneri Cosenza n. A3784
Arch. Simona Tucci - IDROSTRADE srl Ordine Architetti Cosenza n. A1637
Ing. Roberto Scivano - N.O.D.O. e Serv. srl Ordine Ingegneri Cosenza n. A2061
Ing. Emiliano Domestico - N.O.D.O. e Serv. srl Ordine Ingegneri Cosenza n. A5501
Geol. Carlina Simone - N.O.D.O. e Serv. srl Ordine Geologi della Calabria n. 730
Ing. Giorgio Barci - BARCI Eng. srl Ordine Ingegneri Prov. di Cosenza n. A5873

PROTOCOLLO:

DATA:

Progetto Stradale
Viabilità di accesso fondi Scopella
Planimetria di tracciamento

CODICE PROGETTO		NOME FILE		REV.	SCALA:
CO VE0029 D 2001		S11PS00TRAPT01_A		A	1:1000
CODICE ELAB.		S11PS00TRAPT01			
D					
C					
B					
A	Prima emissione	12/2021	Idro.Strade Srl	Ing. F. Tucci	Arch. G. Luciano
REV.	DESCRIZIONE	DATA	SOCIETA'	REDATTO	VERIFICATO
					Ing. A. Alvaro
					APPROVATO