


Quadro d'unione - scala 1:50.000

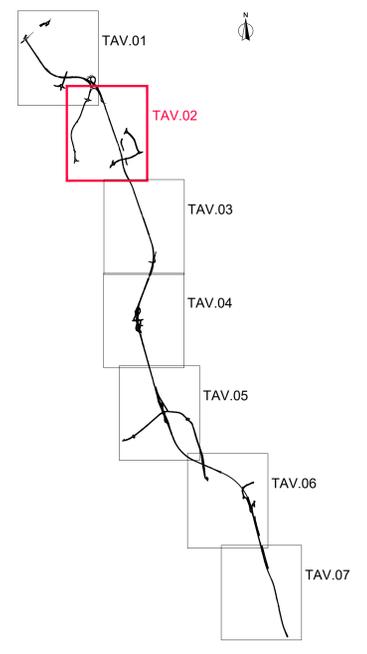



Sanas
GRUPPO FS ITALIANE

Direzione Progettazione e Realizzazione Lavori

Variante alla SS12 da Buttapietra
alla tangenziale SUD di Verona

PROGETTO DEFINITIVO COD. VE92

PROGETTAZIONE: MANDATARIA:	MANDANTI:		
RAGGRUPPAMENTO:			
PROGETTISTI:			
<p>IL RESPONSABILE DELL'INTEGRAZIONE DELLE PRESTAZIONI SPECIALISTICHE:</p> <p>Ing. Antonio Alvaro - SIGECO ENGINEERING srl Ordine Ingegneri Provincia di Cosenza n. 4292</p>		<p>PROGETTISTI:</p> <p>Arch. Giuseppe Luciano - SIGECO ENGINEERING srl Ing. Francesco Tucci - SIGECO ENGINEERING srl Ing. Carmine Guido - SIGECO ENGINEERING srl Ing. Sandro D'Agostini - SIGECO ENGINEERING srl Ing. Antonio Borri - SIGECO ENGINEERING srl</p>	
<p>IL COORDINATORE PER LA SICUREZZA IN FASE DI PROGETTAZIONE:</p> <p>Arch. Giuseppe Luciano - SIGECO ENGINEERING srl Ordine Architetti Provincia di Reggio Calabria n. 42176</p>		<p>GRUPPO DI PROGETTAZIONE:</p> <p>Ing. Guido Stefano - SIGECO ENGINEERING srl Arch. Alessandro Alvaro - SIGECO ENGINEERING srl Ing. Antonio Borri - SIGECO ENGINEERING srl Geom. Giuseppe Diaprio - SIGECO ENGINEERING srl Ing. Paolo Tucci - SIGECO ENGINEERING srl Arch. Simone Tucci - SIGECO ENGINEERING srl Arch. Roberto Soriano - SIGECO ENGINEERING srl Ing. Emidio Giannone - SIGECO ENGINEERING srl Geom. Carlo Simone - SIGECO ENGINEERING srl Ing. Giorgio Berti - SIGECO ENGINEERING srl</p>	
<p>I GEOLOGI:</p> <p>Dot. Geol. Domenico Carrà - SIGECO ENGINEERING srl Dot. Geol. Francesco Marfisi - SIGECO ENGINEERING srl VISTORI RESPONSABILE DEL PROCEDIMENTO: Ing. Antonio Marretti</p>			
PROTOCOLLO:	DATA:		

Progetto Stradale
Asse Principale
Planimetria di progetto Tav. 2

CODICE PROGETTO	NOME FILE	REV.	SCALA
00VE020902001	POOPS00TRAPP02_A	A	1:2000
CODICE ELAB.			
00VE020902001			
D			
C			
B			
A	Prima emissione	12/2021	Ing. Soriano S. F. Tucci C. Luciano A. Alvaro
REV.	DESCRIZIONE	DATA	SOCIETA' REDATTO VERIFICATO APPROVATO

Discarica Bernassone