


Quadro d'unione - scala 1:50.000

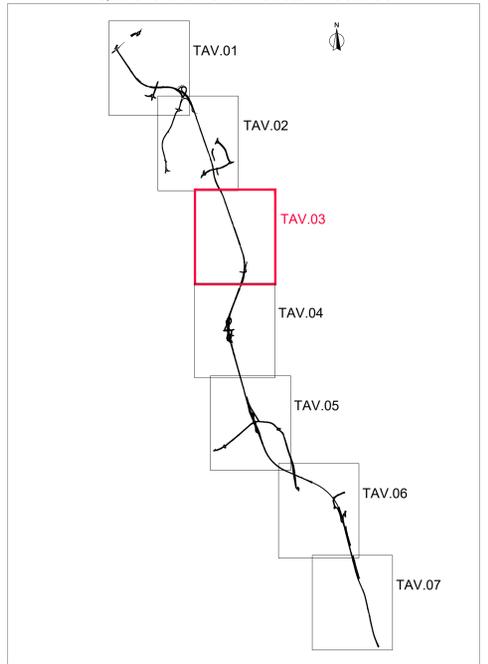



Gruppo FS Italiane
Direzione Progettazione e Realizzazione Lavori

Variante alla SS12 da Buttapietra
alla tangenziale SUD di Verona

PROGETTO DEFINITIVO COD. VE92

PROGETTAZIONE: MANDATARIA: 	MANDANTI: 	
RAGGRUPPAMENTO: 	PROGETTISTI: 	
IL RESPONSABILE DELL'INTEGRAZIONE DELLE PRESTAZIONI SPECIALISTICHE: Arch. Giuseppe Luciano - SIGECO ENGINEERING srl Ordine Ingegneri Provincia di Cosenza n. 4292		
IL COORDINATORE PER LA SICUREZZA IN FASE DI PROGETTAZIONE: Arch. Giuseppe Luciano - SIGECO ENGINEERING srl Ordine Architetti Provinciali di Reggio Calabria n. 42176		
I GEOLOGI: Dott. Geol. Domenico Carrà - SIGECO Eng. srl Ordine Geologi della Calabria n. 441 Dott. Geol. Francesco Melillo - SIGECO Eng. srl Ordine Geologi della Calabria n. 1042		
I VISTI RESPONSABILI DEL PROCEDIMENTO: Ing. Antonio Marretti		
I PROGETTISTI: Arch. Giuseppe Luciano - SIGECO Eng. srl Ordine Architetti di Reggio Calabria n. 42177 Arch. Alessandro Alvaro - SIGECO Eng. srl Ordine Architetti Cosenza n. 41402 Ing. Gianluca Zupo - SIGECO Eng. srl Ordine Ingegneri Cosenza n. 4038 Geom. Giuseppe Diapino - SIGECO Eng. srl Ordine Geometri Potenza n. 2206 Ing. Paolo Tucci - SIGECO Eng. srl Ordine Ingegneri Cosenza n. 4048 Ing. Marco Francesco Perri - SIGECO Eng. srl Ordine Ingegneri Cosenza n. 41374 Arch. Simona Tucci - SIGECO Eng. srl Ordine Architetti Cosenza n. 41837 Ing. Roberto Soriano - NGSD s.r.l. Ordine Ingegneri Cosenza n. 4097 Ing. Emidio Carrozzino - NGSD s.r.l. Ordine Ingegneri Cosenza n. 40887 Geol. Carolina Simone - NGSD s.r.l. Ordine Geologi della Calabria n. 238 Ing. Giorgio Berti - SIGECO Eng. srl Ordine Ingegneri Prov. di Cosenza n. 40873		
PROTOCOLLO:	DATA:	

Progetto Stradale
Asse Principale
Planimetria di progetto Tav. 3

CODICE PROGETTO	NOME FILE	REV.	SCALA:
00VE020902001	POOPS00TRAPPO3_A	A	1:2000
C			
B			
A	Prima emissione	12/2021	Mrs. Strade Srl
REV.	DESCRIZIONE	DATA	SOCIETA' REDATTO VERIFICATO APPROVATO
			F. Luciano G. Luciano A. Alvaro