


Quadro d'unione - scala 1:50.000

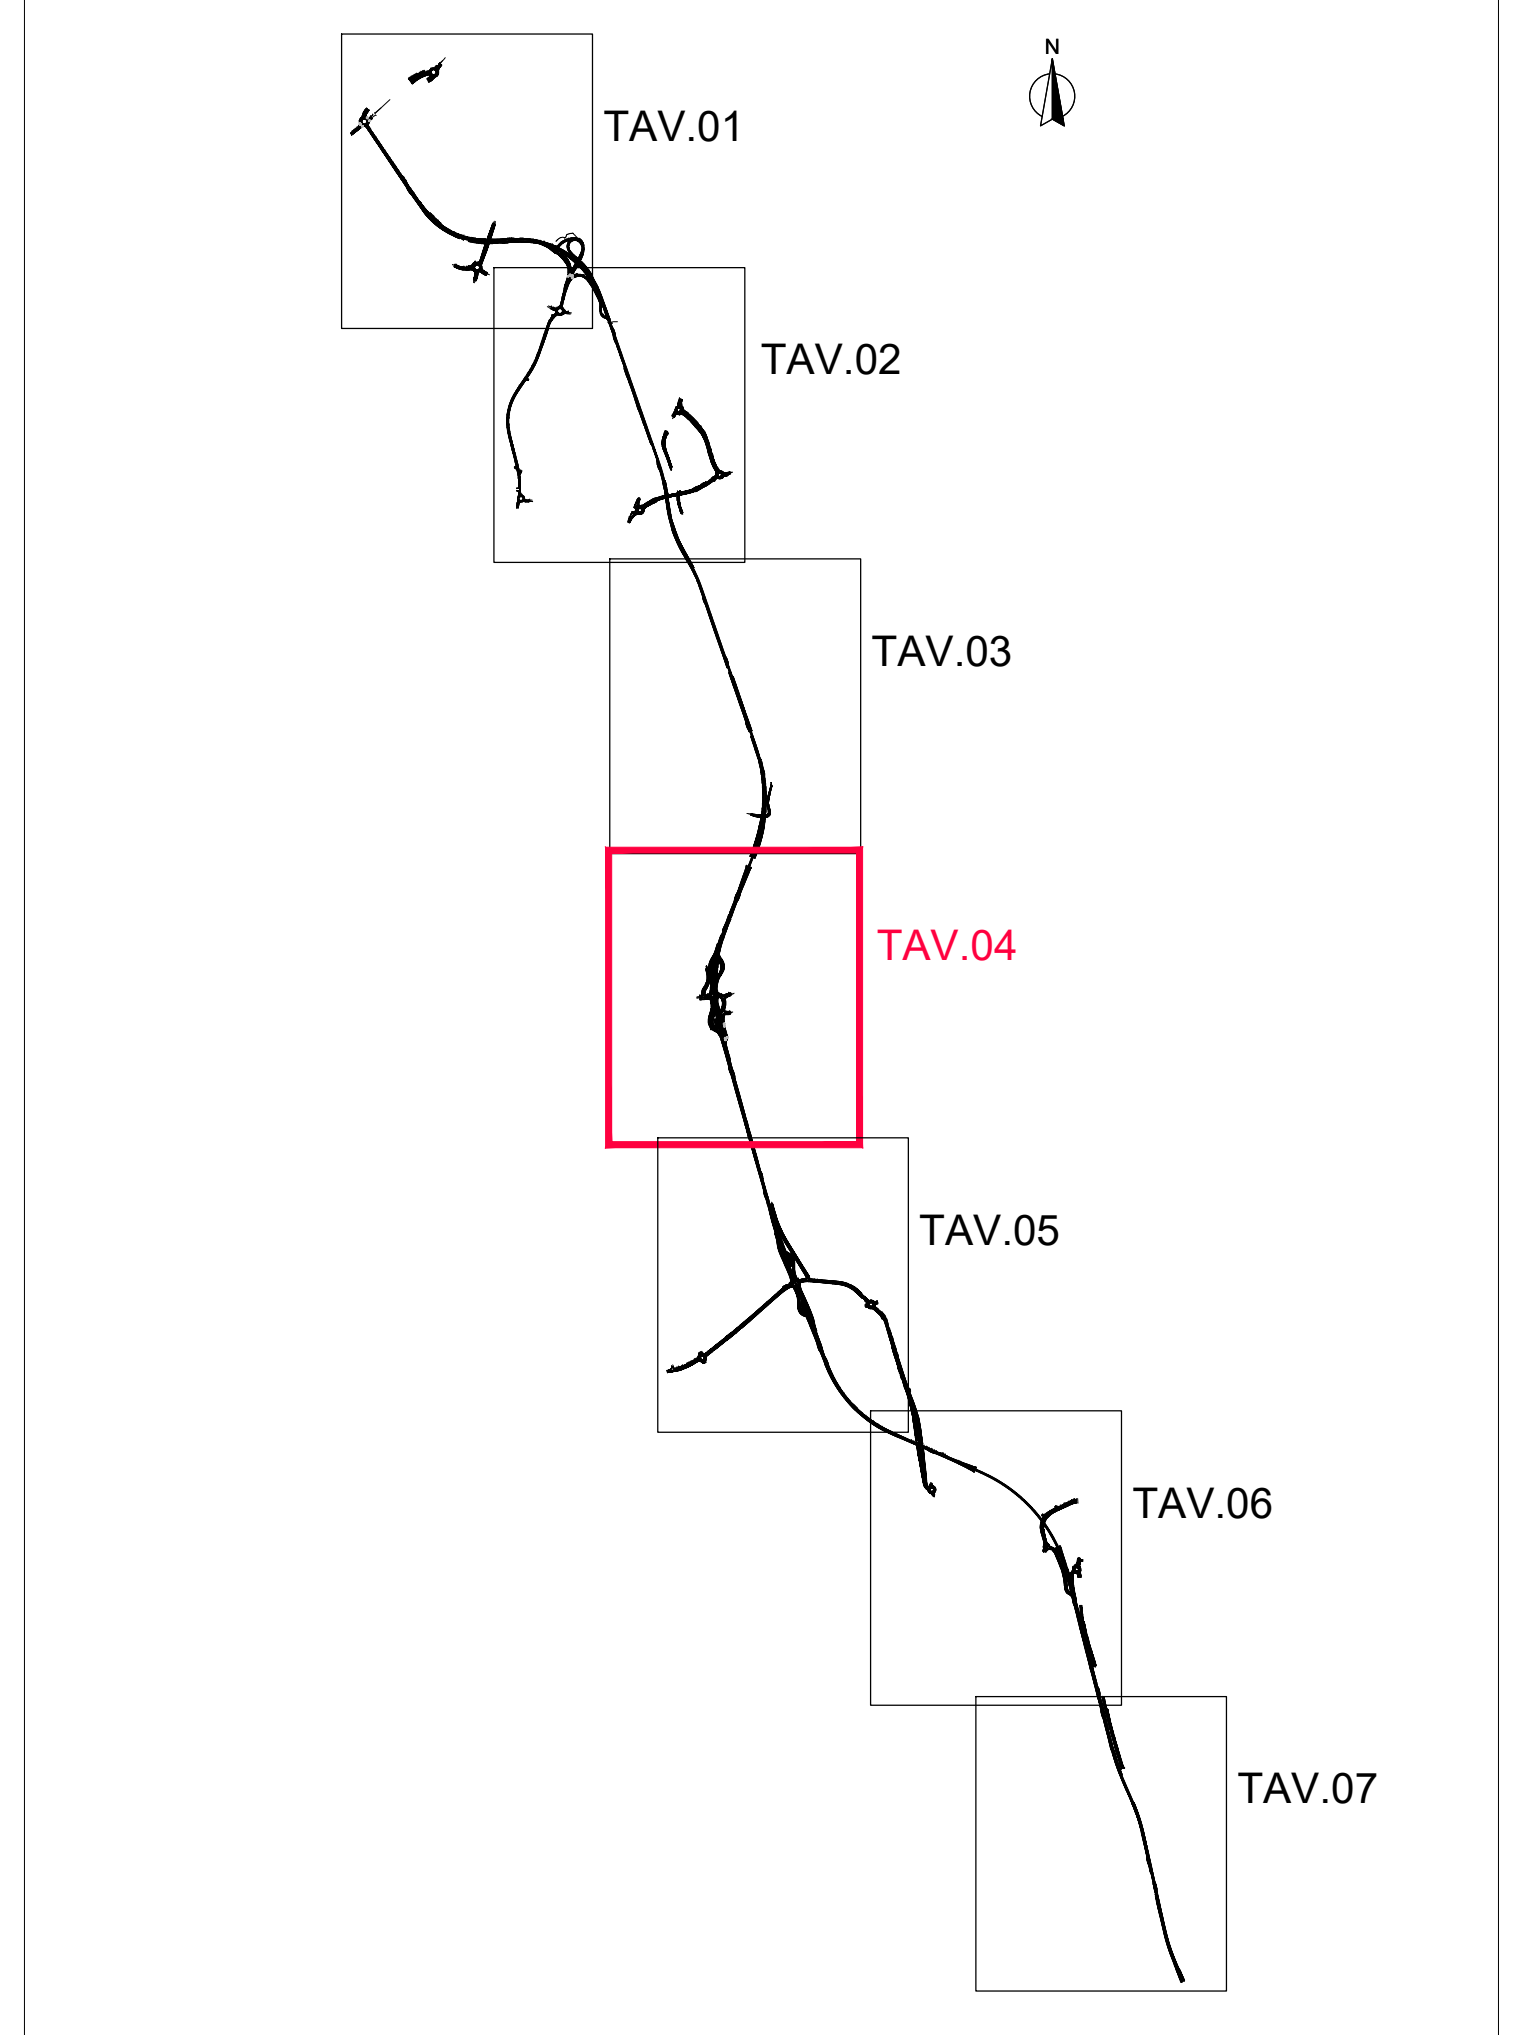



**Sanas**  
GRUPPO FS ITALIANE

**Direzione Progettazione e Realizzazione Lavori**

---

Variante alla SS12 da Buttapietra  
alla tangenziale SUD di Verona

---

**PROGETTO DEFINITIVO** COD. VE92

PROGETTAZIONE: MANDATARIA: 	MANDANTI: 	MANDANTE: 
PROGETTISTI: 	PROGETTISTI: 	PROGETTISTI: 
<p><b>IL RESPONSABILE DELL'INTEGRAZIONE DELLE PRESTAZIONI SPECIALISTICHE:</b></p> <p>Arch. Antonio Alvaro - SIGECO ENGINEERING srl Ordine Ingegneri Provincia di Cosenza n. A292</p> <p><b>IL COORDINATORE PER LA SICUREZZA IN FASE DI PROGETTAZIONE:</b></p> <p>Arch. Giuseppe Luciano - SIGECO ENGINEERING srl Ordine Architetti Provincia di Reggio Calabria n. 42176</p> <p><b>I GEOLOGI:</b></p> <p>Dot. Geol. Domenico Carrà - SIGECO Eng. srl Ordine Geologi della Calabria n. 641 Dot. Geol. Francesco Bellomo - SIGECO Eng. srl Ordine Geologi della Calabria n. 1082</p> <p><b>VISITATI RESPONSABILE DEL PROCEDIMENTO:</b></p> <p>Ing. Antonio Marenco</p>		
<p><b>PROGETTISTI:</b></p> <p>Arch. Giuseppe Luciano - SIGECO Eng. srl Ordine Architetti di Reggio Calabria n. 42177 Ing. Francesco Tucci - SIGECO Eng. srl Ordine Ingegneri Cosenza n. 4027 Ing. Carmine Guido - SIGECO Eng. srl Ordine Ingegneri Cosenza n. 41570 Ing. Sandro D'Agostini - Ordine Ingegneri Salerno n. 4457 Ing. Antonio Borri - SIGECO Eng. srl Ordine Ingegneri Cosenza n. 41583</p> <p><b>GRUPPO DI PROGETTAZIONE:</b></p> <p>Ing. Oreste Bellomo - SIGECO Eng. srl Ordine Ingegneri di Reggio Calabria n. 42177 Arch. Alessandro Alvaro - SIGECO Eng. srl Ordine Architetti Cosenza n. 41460 Ing. Gianluigi Zito - SIGECO Eng. srl Ordine Ingegneri Cosenza n. 40380 Geom. Giuseppe Orsario - SIGECO Eng. srl Ordine Geometri Potenza n. 2206 Ing. Paolo Tucci - SIGECO Eng. srl Ordine Ingegneri Cosenza n. 41488 Ing. Marco Francesco Borri - SIGECO Eng. srl Ordine Ingegneri Cosenza n. 41574 Arch. Simona Tucci - SIGECO Eng. srl Ordine Architetti Cosenza n. 41587 Ing. Roberto Soriano - SIGECO Eng. srl Ordine Ingegneri Cosenza n. 40267 Ing. Emidio Damiano - SIGECO Eng. srl Ordine Ingegneri Cosenza n. 40887 Geol. Carolina Simone - SIGECO Eng. srl Ordine Geologi della Calabria n. 238 Ing. Giorgio Borri - SIGECO Eng. srl Ordine Ingegneri Prov. di Cosenza n. 40873</p>		
PROTOCOLLO:	DATA:	

**Progetto Stradale**  
**Asse Principale**  
**Planimetria di progetto Tav. 4**

CODICE PROGETTO	NOME FILE	REV.	SCALA:
00VE002902001	POOPS00TRAPPO4_A	A	1:2000
C			
B			
A	Prima emissione	12/2021	Mr. Strada Srl
REV.	DESCRIZIONE	DATA	SOCIETA'
			REDDATO
			VERIFICATO
			APPROVATO