


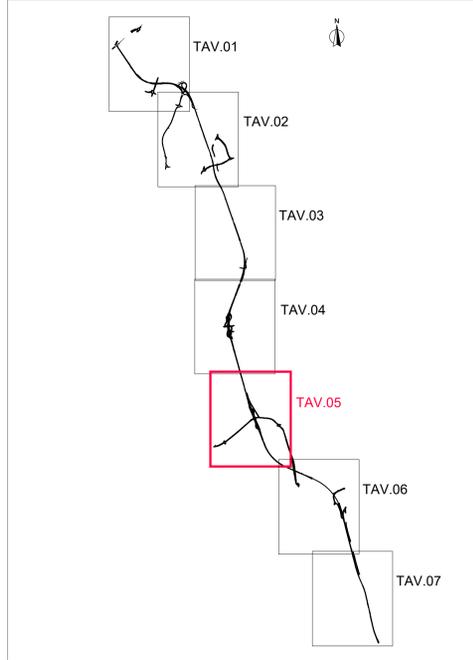

Quadro d'unione - scala 1:50.000





Sanas
GRUPPO FS ITALIANE

Direzione Progettazione e Realizzazione Lavori

Variante alla SS12 da Buttapietra
alla tangenziale SUD di Verona

PROGETTO DEFINITIVO COD. VE92

PROGETTAZIONE: MANDATARIA:  MANDANTI:  

RAGGRUPPAMENTO:   

PROGETTISTI:   

IL RESPONSABILE DELL'INTEGRAZIONE DELLE PRESTAZIONI SPECIALISTICHE:
 Arch. Antonio Alvaro - SISECO ENGINEERING srl
 Ordine Ingegneri Provincia di Cosenza n. A292

IL COORDINATORE PER LA SICUREZZA IN FASE DI PROGETTAZIONE:
 Arch. Giuseppe Luciano - SISECO ENGINEERING srl
 Ordine Architetti Provincia di Reggio Calabria n. 42176

PROGETTISTI:
 Arch. Giuseppe Luciano - SISECO Eng. Ordine Architetti di Reggio Cal. n. 42176
 Ing. Francesco Tucci - SISECO Eng. Ordine Ingegneri Cosenza n. 4027
 Ing. Carmine Guido - A230 s.r.l. Ordine Ingegneri Cosenza n. 41570
 Ing. Sandro D'Agostini - Ordine Ingegneri Belluno n. 4457
 Ing. Antonio Borci - IMEJ Eng. Ordine Ingegneri Cosenza n. 41053

GRUPPO DI PROGETTAZIONE:
 Ing. Oreste Stefano - SISECO Eng. Ordine Ingegneri di Reggio Calabria n. 42177
 Arch. Alessandro Alvaro - SISECO Eng. Ordine Architetti Cosenza n. 41463
 Ing. Giancarlo Zilio - SISECO Eng. Ordine Ingegneri Cosenza n. 40380
 Geom. Giuseppe Orsatto - SISECO Eng. Ordine Geometri Padova n. 2206
 Ing. Paolo Tucci - SISECO Eng. Ordine Ingegneri Cosenza n. 40488
 Ing. Marco Francesco Perri - SISECO Eng. Ordine Ingegneri Cosenza n. 41704
 Arch. Simone Tucci - SISECO Eng. Ordine Architetti Cosenza n. 41837
 Ing. Roberto Soriano - NG20 s.r.l. Ordine Ingegneri Cosenza n. 40917
 Ing. Emidio D'Amico - NG20 s.r.l. Ordine Ingegneri Cosenza n. 40881
 Geol. Carolina Simone - NG20 s.r.l. Ordine Geologi della Calabria n. 238
 Ing. Giorgio Borci - IMEJ Eng. Ordine Ingegneri Prov. di Cosenza n. 40913

PROTOCOLLO: DATA:

**Progetto Stradale
Asse Principale
Planimetria di progetto Tav. 5**

CODICE PROGETTO	NOME FILE	REV.	SCALA:
00VE00902001	POOPS00TRAPP05_A	A	1:2000
C			
B			
A	Prima emissione	12/2021	M.S. Sotgiu S.I. F. Tucci C. Luciano A. Alvaro
REV.	DESCRIZIONE	DATA	SOCIETA' REDATTO VERIFICATO APPROVATO