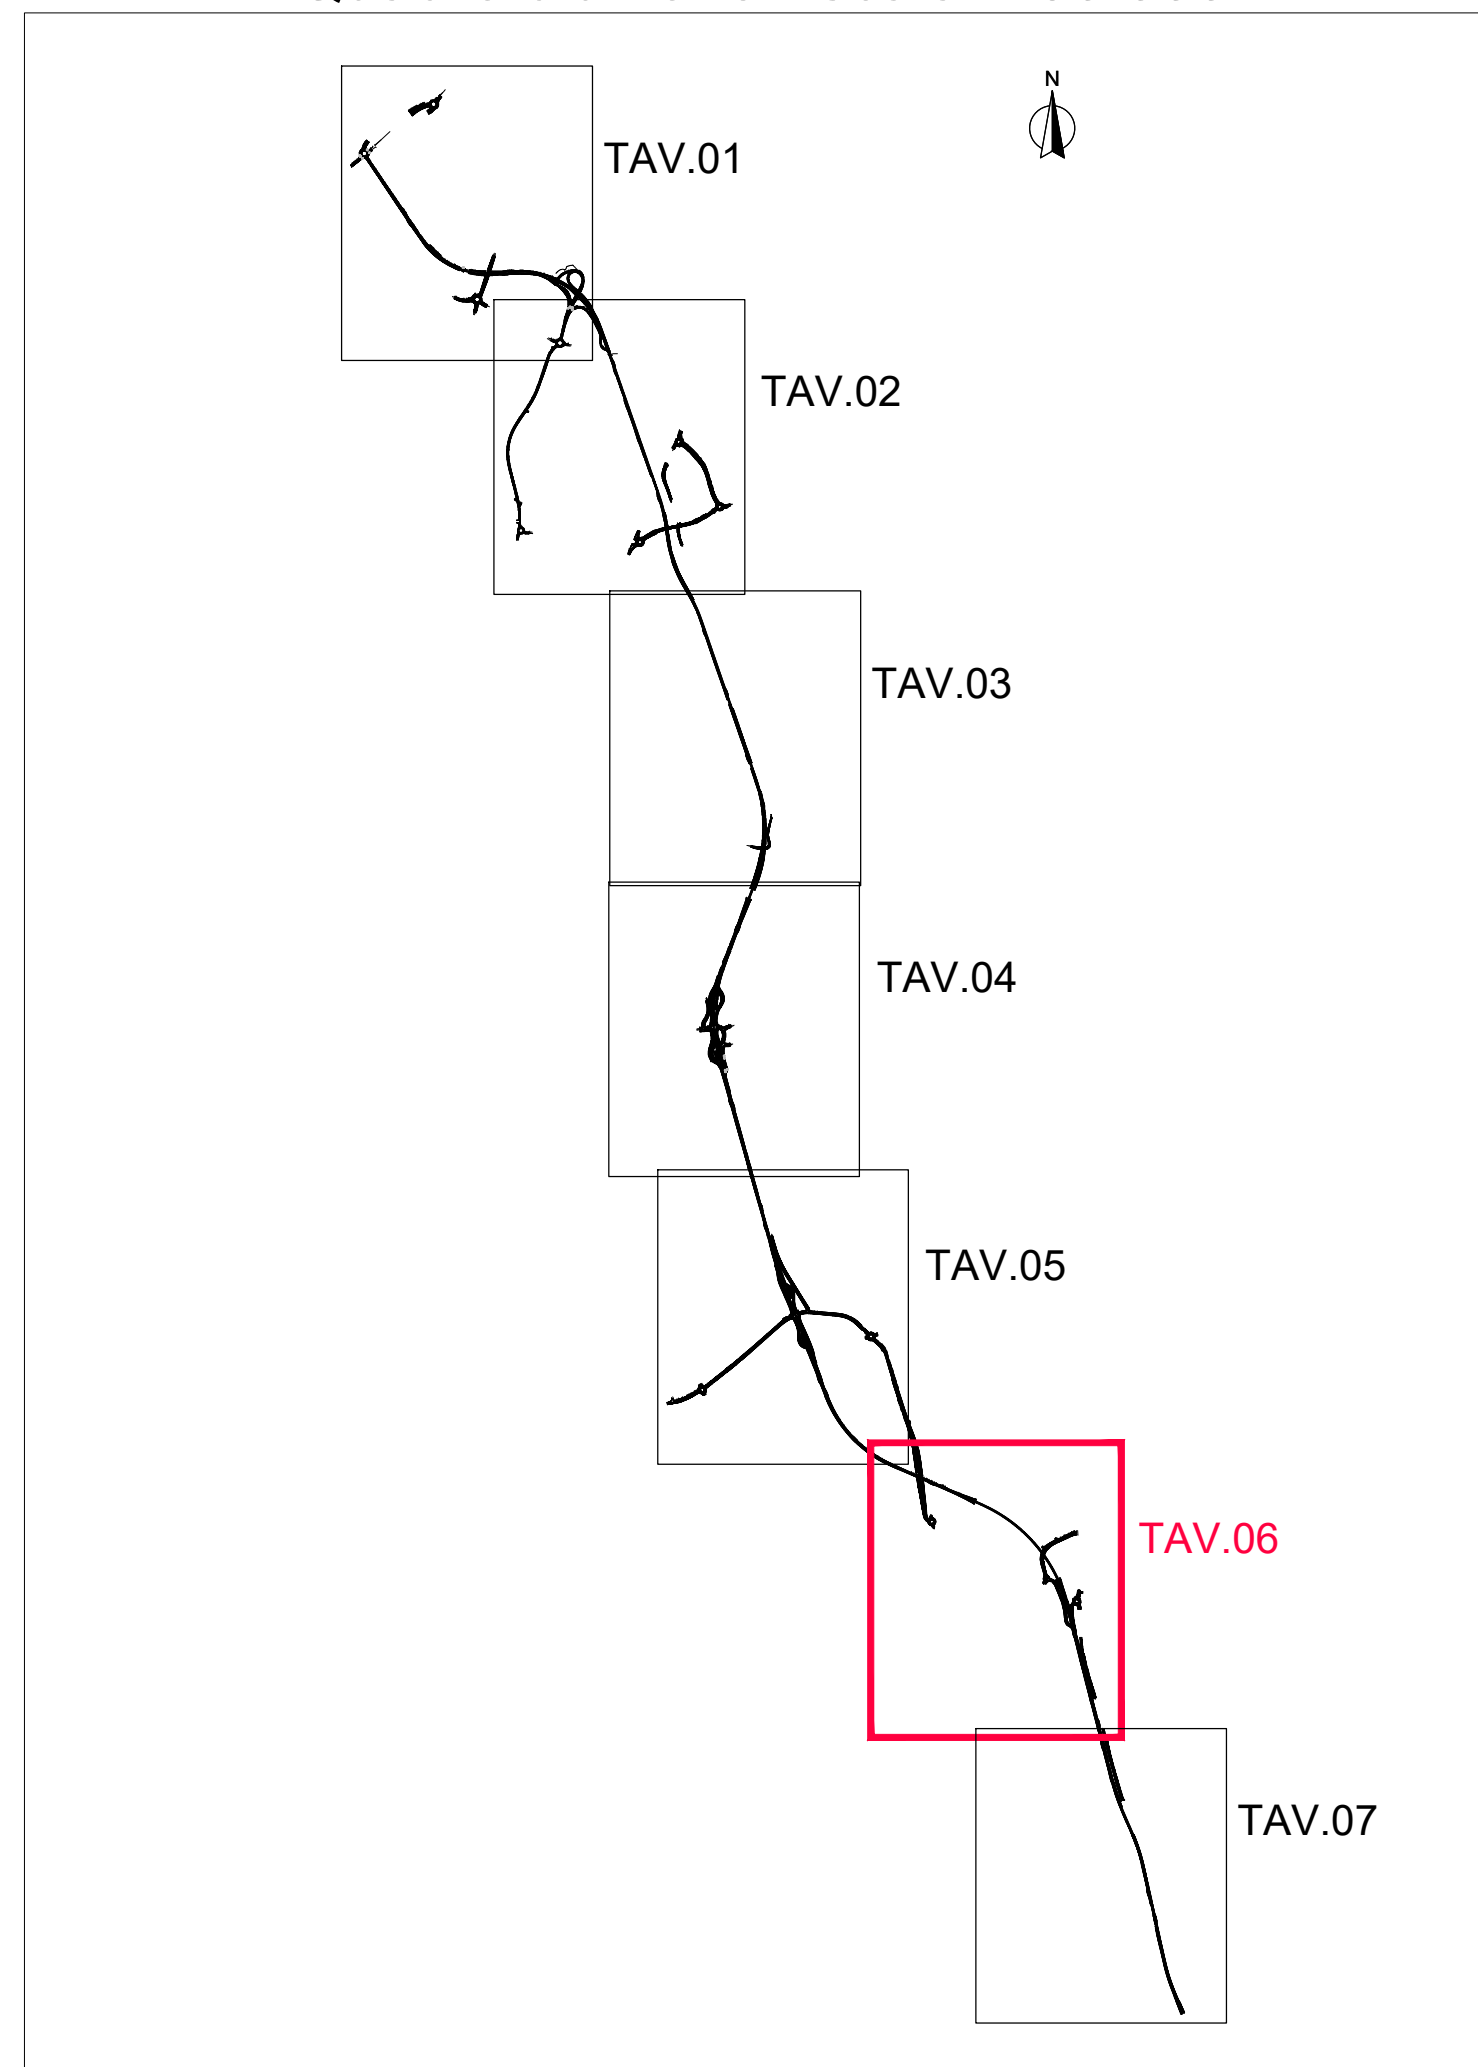





ISOLA DELLA SCALA →

Quadro d'unione - scala 1:50.000









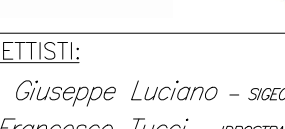

**Direzione Progettazione e Realizzazione Lavori**

---

Variante alla SS12 da Buttapietra  
alla tangenziale SUD di Verona

---

**PROGETTO DEFINITIVO** COD. VE92

PROGETTAZIONE:	MANDATARIA:	MANDANTI:	
RAGGRUPPAMENTO:			
PROGETTISTI:			

<p><b>IL RESPONSABILE DELL'INTEGRAZIONE DELLE PRESTAZIONI SPECIALISTICHE:</b>          Ing. Antonio Alvaro - SIGECO ENGINEERING srl          Ordine Ingegneri Provincia di Cosenza n. A292</p> <p><b>IL COORDINATORE PER LA SICUREZZA IN FASE DI PROGETTAZIONE:</b>          Arch. Giuseppe Luciano - SIGECO ENGINEERING srl          Ordine Architetti Provincia di Reggio Calabria n. 42176</p> <p><b>I GEOLOGI:</b>          Dott. Geol. Domenico Carrà - SIGECO Eng. srl Ordine Geologi della Calabria n. 641          Dott. Geol. Francesco Melillo - SIGECO Eng. srl Ordine Geologi della Calabria n. 1082</p> <p><b>VISITATI RESPONSABILE DEL PROCEDIMENTO:</b>          Ing. Antonio Marenco</p>	<p><b>PROGETTISTI:</b>          Arch. Giuseppe Luciano - SIGECO Eng. srl Ordine Architetti di Reggio Calabria n. 42176          Ing. Francesco Tucci - SIGECO Eng. srl Ordine Ingegneri Cosenza n. 4292          Ing. Carmine Guido - SIGECO Eng. srl Ordine Ingegneri Cosenza n. 41559          Ing. Sandro D'Agostini - Ordine Ingegneri Belluno n. 4457          Ing. Antonio Borci - SIGECO Eng. srl Ordine Ingegneri Cosenza n. 41553</p> <p><b>GRUPPO DI PROGETTAZIONE:</b>          Ing. Oreste Stefano - SIGECO Eng. srl Ordine Ingegneri di Reggio Calabria n. 42177          Arch. Alessandro Alvaro - SIGECO Eng. srl Ordine Architetti Cosenza n. 41463          Ing. Gianluigi Di Leo - SIGECO Eng. srl Ordine Ingegneri Cosenza n. 41838          Geom. Giuseppe Orlandi - SIGECO Eng. srl Ordine Geometri Padova n. 2296          Ing. Paolo Tucci - SIGECO Eng. srl Ordine Ingegneri Cosenza n. 41468          Ing. Marco Francesco Tucci - SIGECO Eng. srl Ordine Ingegneri Cosenza n. 41574          Arch. Simone Tucci - SIGECO Eng. srl Ordine Architetti Cosenza n. 41537          Ing. Roberto Soriano - SIGECO Eng. srl Ordine Ingegneri Cosenza n. 42927          Ing. Emiliano Giannetto - SIGECO Eng. srl Ordine Ingegneri Cosenza n. 41881          Geol. Carolina Simone - SIGECO Eng. srl Ordine Geologi della Calabria n. 235          Ing. Giorgio Borci - SIGECO Eng. srl Ordine Ingegneri Prov. di Cosenza n. 41553</p>
--	--

PROTOCOLLO:	DATA:
-------------	-------

**Progetto Stradale  
Asse Principale  
Planimetria di progetto Tav. 6**

CODICE PROGETTO	NOME FILE	REV.	SCALA:
00VE020902001	POOPS00TRAPPO6_A	A	1:2000

D			
C			
B			
A	Prima emissione	12/2021	Mrs. Stradae Srl F. Tucci C. Luciano A. Alvaro
REV.	DESCRIZIONE	DATA	SOCIETA' REDATTO VERIFICATO APPROVATO