


Quadro d'unione - scala 1:50.000

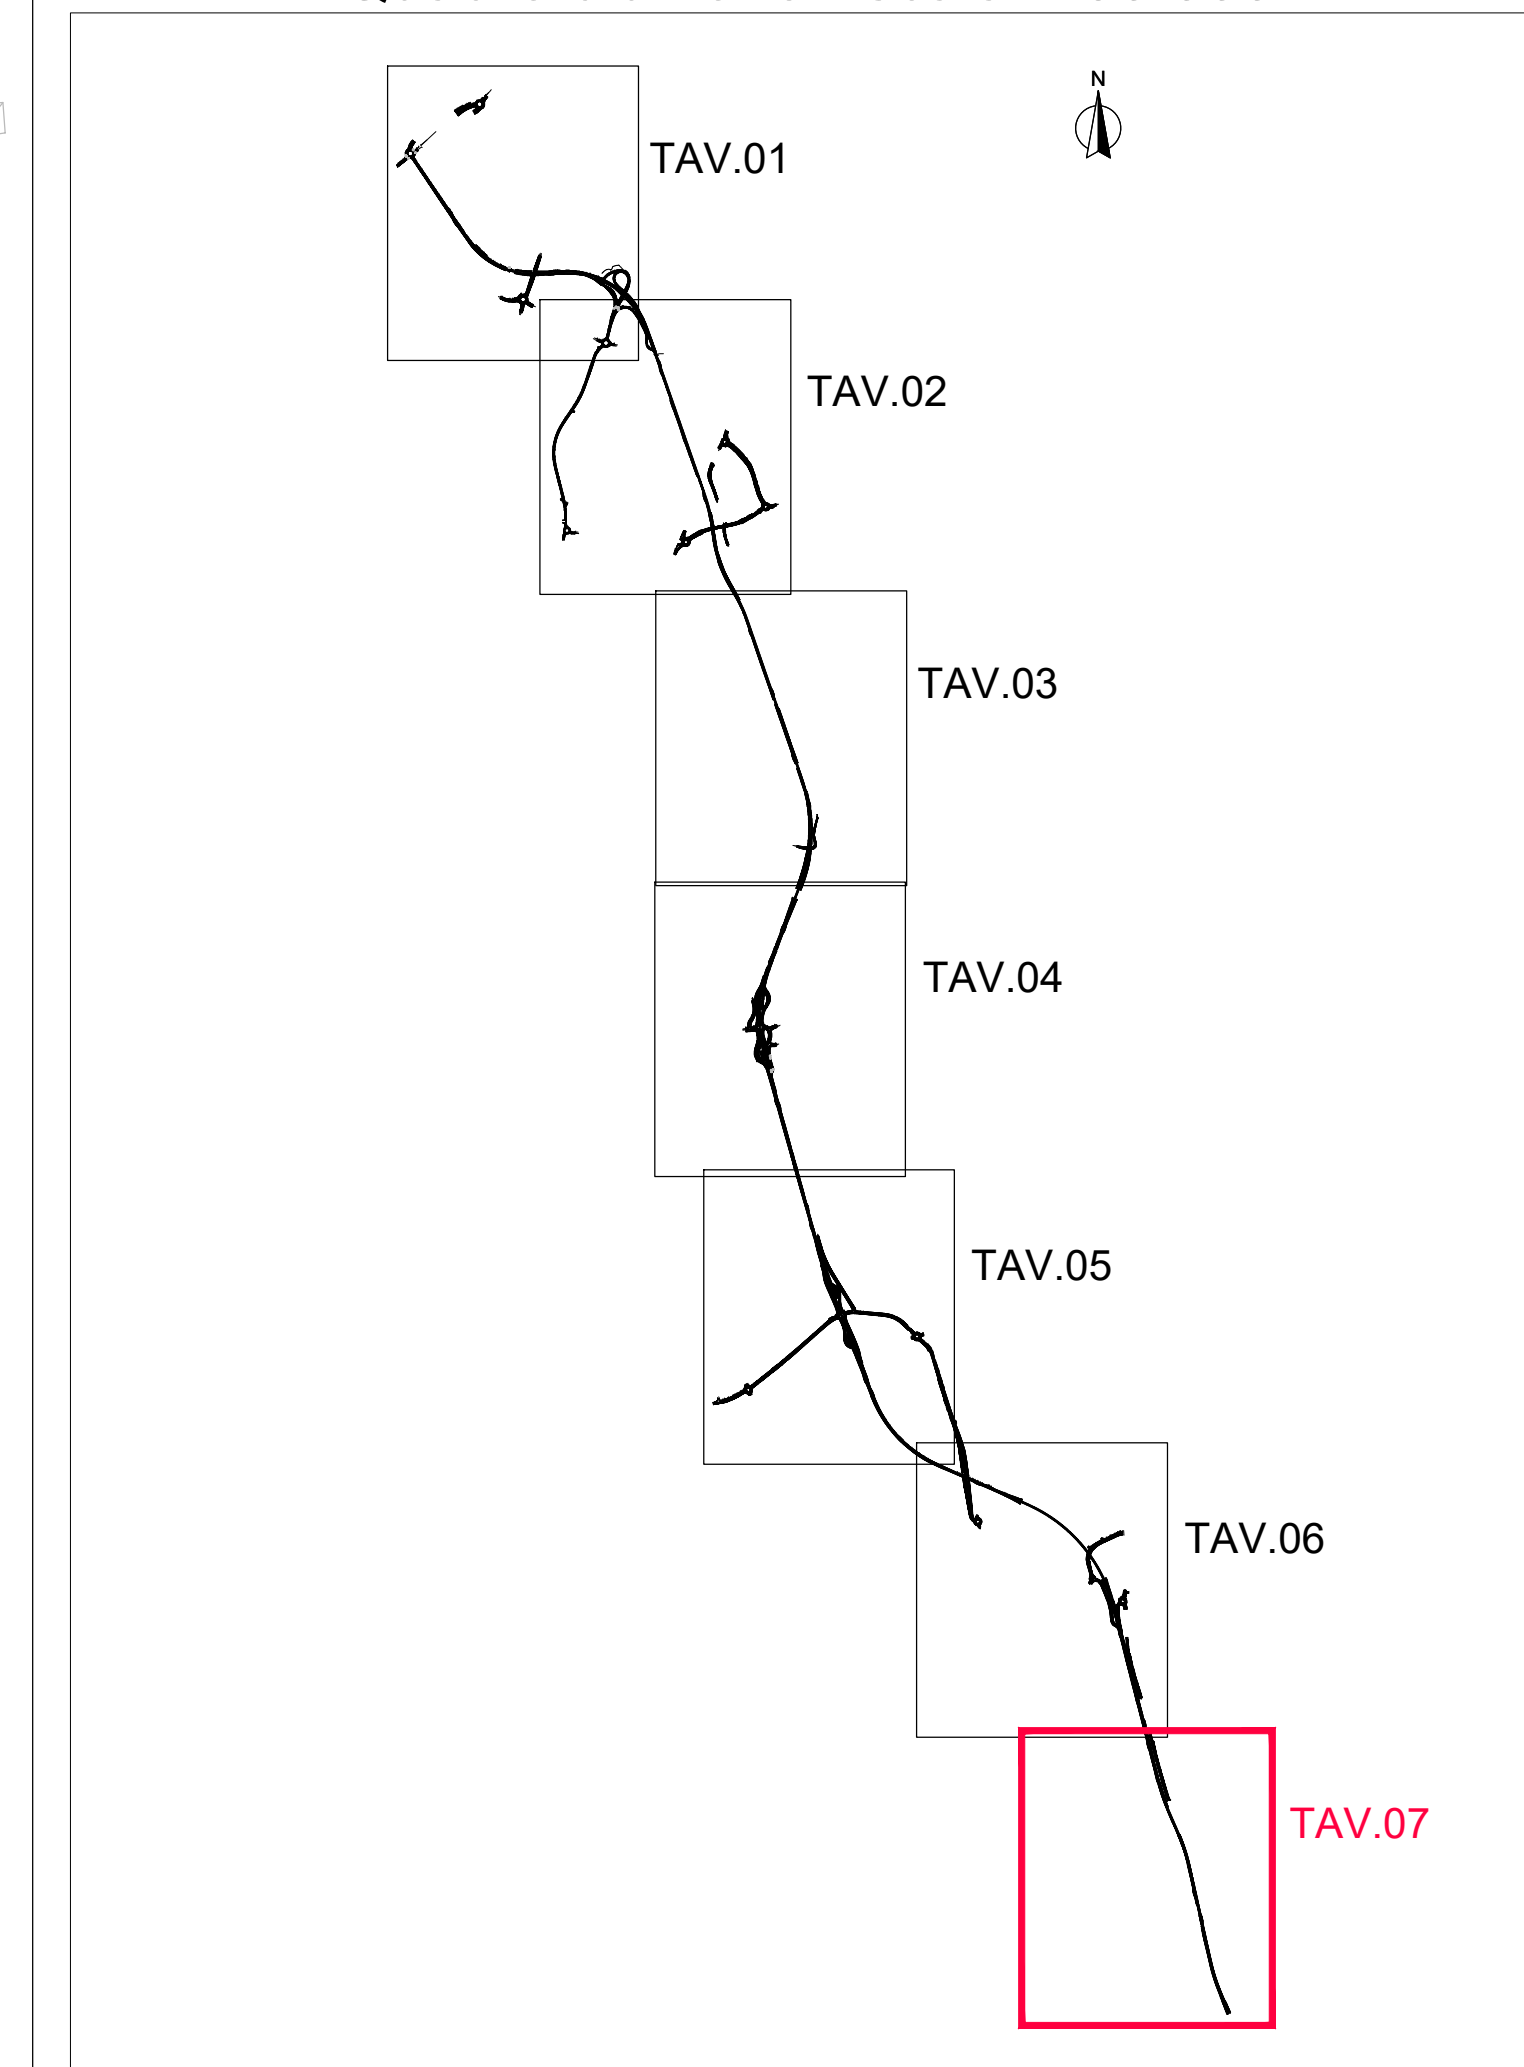

Direzione Progettazione e Realizzazione Lavori

Variante alla SS12 da Buttapietra
 alla tangenziale SUD di Verona

PROGETTO DEFINITIVO

COO. VE92

PROGETTAZIONE: MANDATARIA: MANDANTE:

RAGGRUPPAMENTO:

PROGETTISTI:

IL RESPONSABILE DELL'INTEGRAZIONE DELLE PRESTAZIONI SPECIALISTICHE:
 Ing. Antonio Alvaro - SIGECO ENGINEERING s.r.l.
 Ing. Francesco Tucci - INGEGNERIA DI OMBRIE INGENGIARIA S.p.A.
 Ing. Carmine Guido - A.S.T. s.r.l.
 Ing. Sandro D'Agostini - Ombrie Ingegneria s.r.l.
 Ing. Antonio Borri - IMPI S.p.A.

IL COORDINATORE PER LA SICUREZZA IN FASE DI PROGETTAZIONE:
 Arch. Giuseppe Luciano - SIGECO ENGINEERING s.r.l.
 Ombrie Architetture - Provincia di Piacenza, C.A. 42116

I GEOLOGI:
 Dott. Geol. Domenico Ciani - SIGECO s.r.l.
 Dott. Geol. Francesco Bellino - SIGECO s.r.l.
 Ing. Antonio Mantovani

PROGETTISTI:
 Arch. Giuseppe Luciano - SIGECO s.r.l.
 Ing. Francesco Tucci - INGEGNERIA DI OMBRIE INGENGIARIA S.p.A.
 Ing. Carmine Guido - A.S.T. s.r.l.
 Ing. Sandro D'Agostini - Ombrie Ingegneria s.r.l.
 Ing. Antonio Borri - IMPI S.p.A.

GRUPPO DI PROGETTAZIONE:
 Ing. Oreste Bellino - SIGECO s.r.l.
 Arch. Alessandro Alvaro - SIGECO s.r.l.
 Geom. Giuseppe Diapino - SIGECO s.r.l.
 Ing. Marco Francesco Rossi - INGEGNERIA DI OMBRIE INGENGIARIA S.p.A.
 Arch. Simona Tucci - INGEGNERIA DI OMBRIE INGENGIARIA S.p.A.
 Ing. Roberto Soriano - SIGECO s.r.l.
 Ing. Emiliano Damascio - SIGECO s.r.l.
 Geol. Carolina Simone - SIGECO s.r.l.
 Ing. Giorgio Borri - IMPI S.p.A.

PROTOCOLLO: DATA:

**Progetto Stradale
Asse Principale
Planimetria di progetto Tav. 7**

CODICE PROGETTO	NOME FILE	REV.	SCALA:
00VE0009020001	POOPS00TRAPP07_A	A	1:2000
CODICE ELAB.	PRODOTTORE	VERIFICATO	APPROVATO
C			
B			
A	Prima emissione	12/2021	12/2021
REV.	DESCRIZIONE	DATA	SOCIETA'
			REDAITO
			VERIFICATO
			APPROVATO